



Główny Punkt Dystrybucyjny GPD
szafa rack 800x1000 42U
FRONT

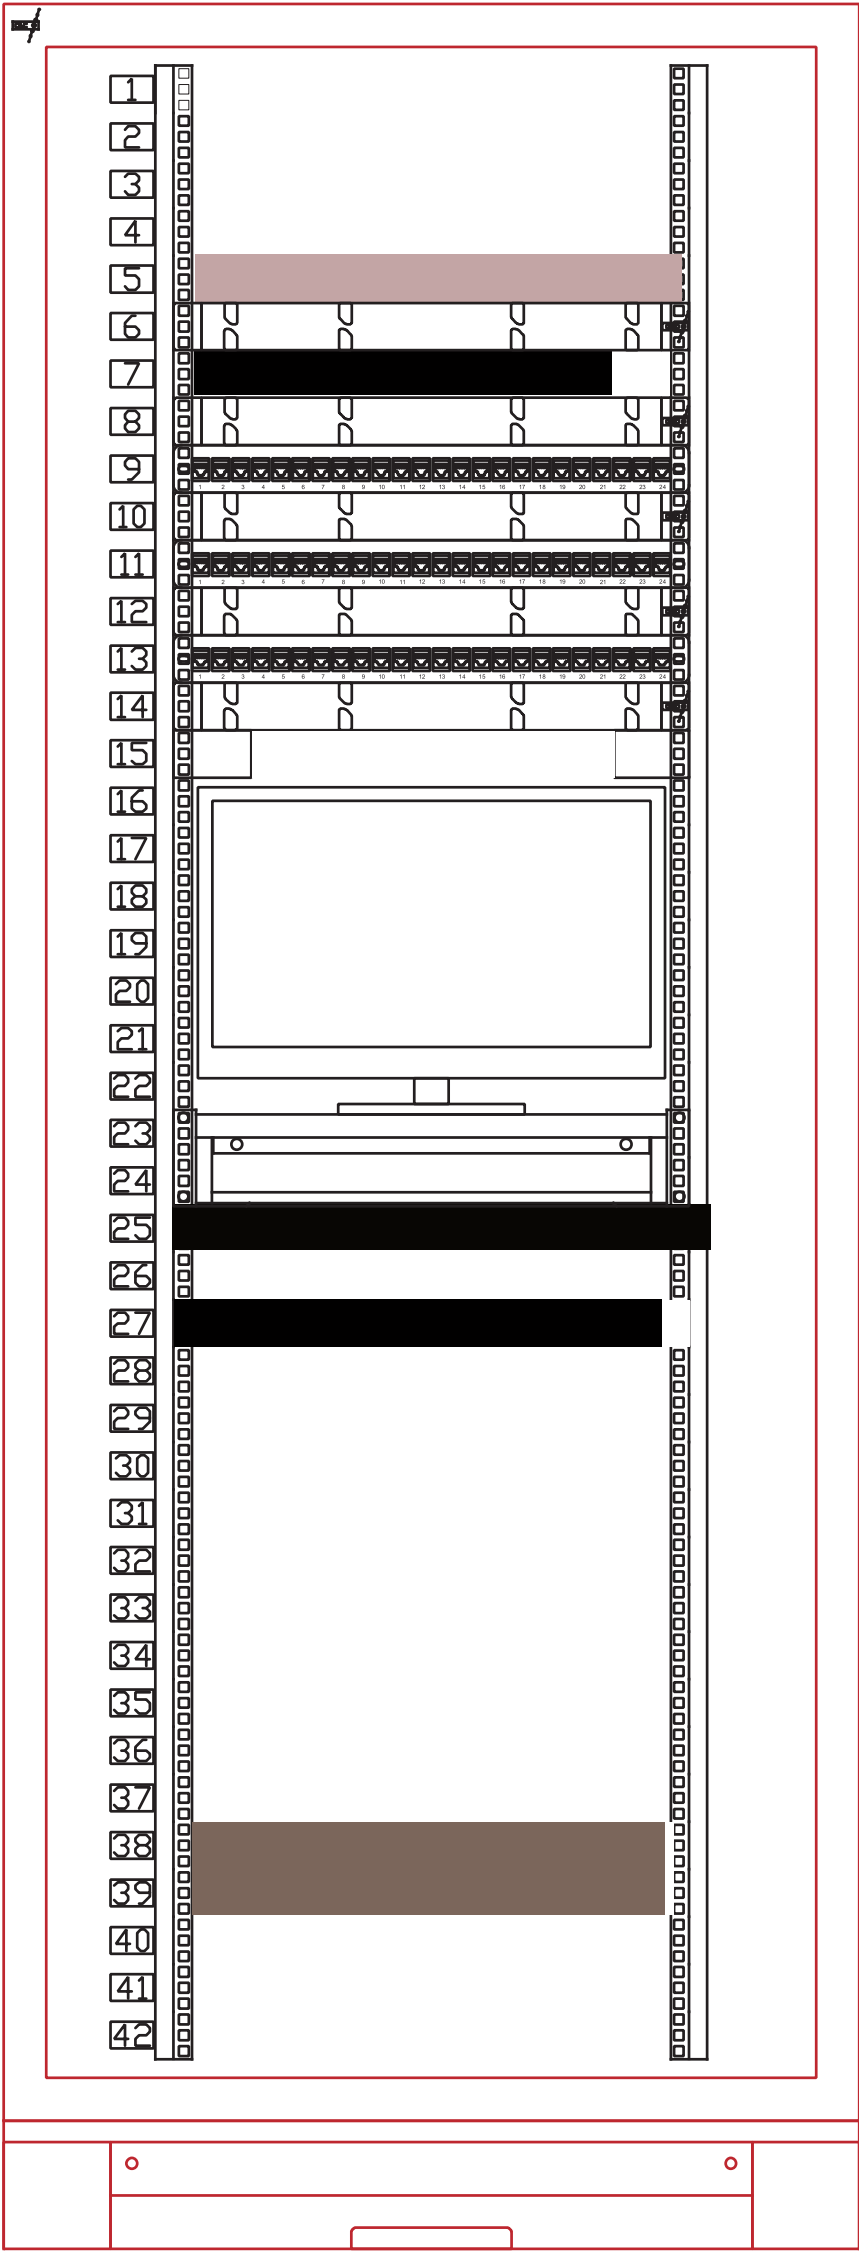

Główny Punkt Dystrybucyjny GPD
szafa rack 800x1000 42U
TYŁ

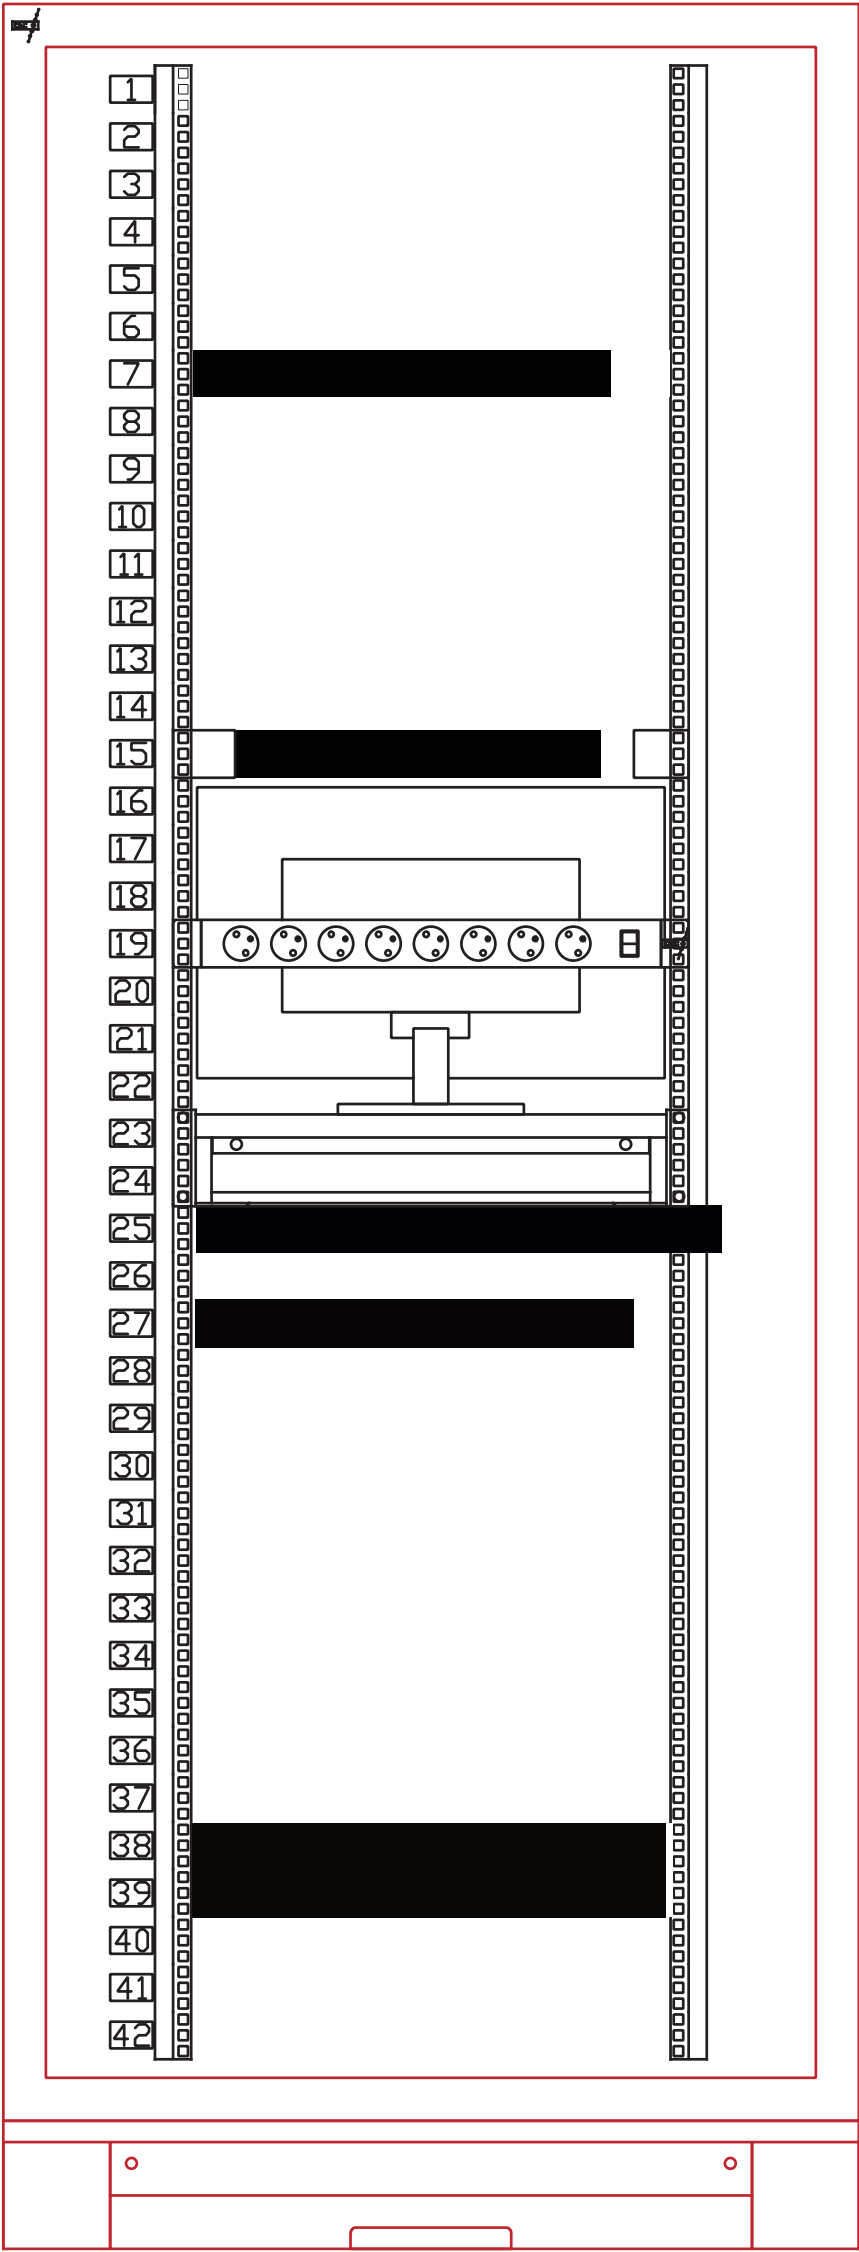

- UMT Netasq SN500
- Organizator kabli poziomy 1U
- Przełącznik Netgar GS748T 48x10/100/1000
- Organizator kabli poziomy 1U
- Panel krosowniczy MMC 24xRJ45 UTP kat.6
- Organizator kabli poziomy 1U
- Panel krosowniczy MMC 24xRJ45 UTP kat.6
- Organizator kabli poziomy 1U
- Panel krosowniczy MMC 13xRJ45 UTP kat.6 + 8xRJ45 STP kat. 6A
- Organizator kabli poziomy 1U
- Przełącznik Netgar 16x10/100/1000, 8xPoE

Monitor LCD 18,5"

Półka na klawiaturę i monitor
Serwer Dell R320

Dysk sieciowy Synology RS815

Zasilacz awaryjny Eaton 5PX 2200i RT2U

Listwa zasilająca 8x230V

Przedsiębiorstwo Produkcyjno Wdrożeniowe		Opracował: Paweł Jenczewski	
ul. Malinowskiego 12/4 Gliwice 44 100		Michał Olempa upr.SLK/BT/392906	
www.pro net.eu		Sprawdził:	
inwestor:	POWIAT GLIWICKI ul.Zygmunta Starego 17 Gliwice		data: wrzesień 2015
temat:	Projekt sieci komputerowej oraz modernizacji pracowni informatycznych w budynku Technikum nr 1 Z.Szk. im. I.J. Paderewskiego w Knurowie		podziałka: 1:10
nazwa rysunku:	Rozmieszczenie elementów w Głównym Punkcie Dystrybucyjnym GPD		numer rysunku: E-09