



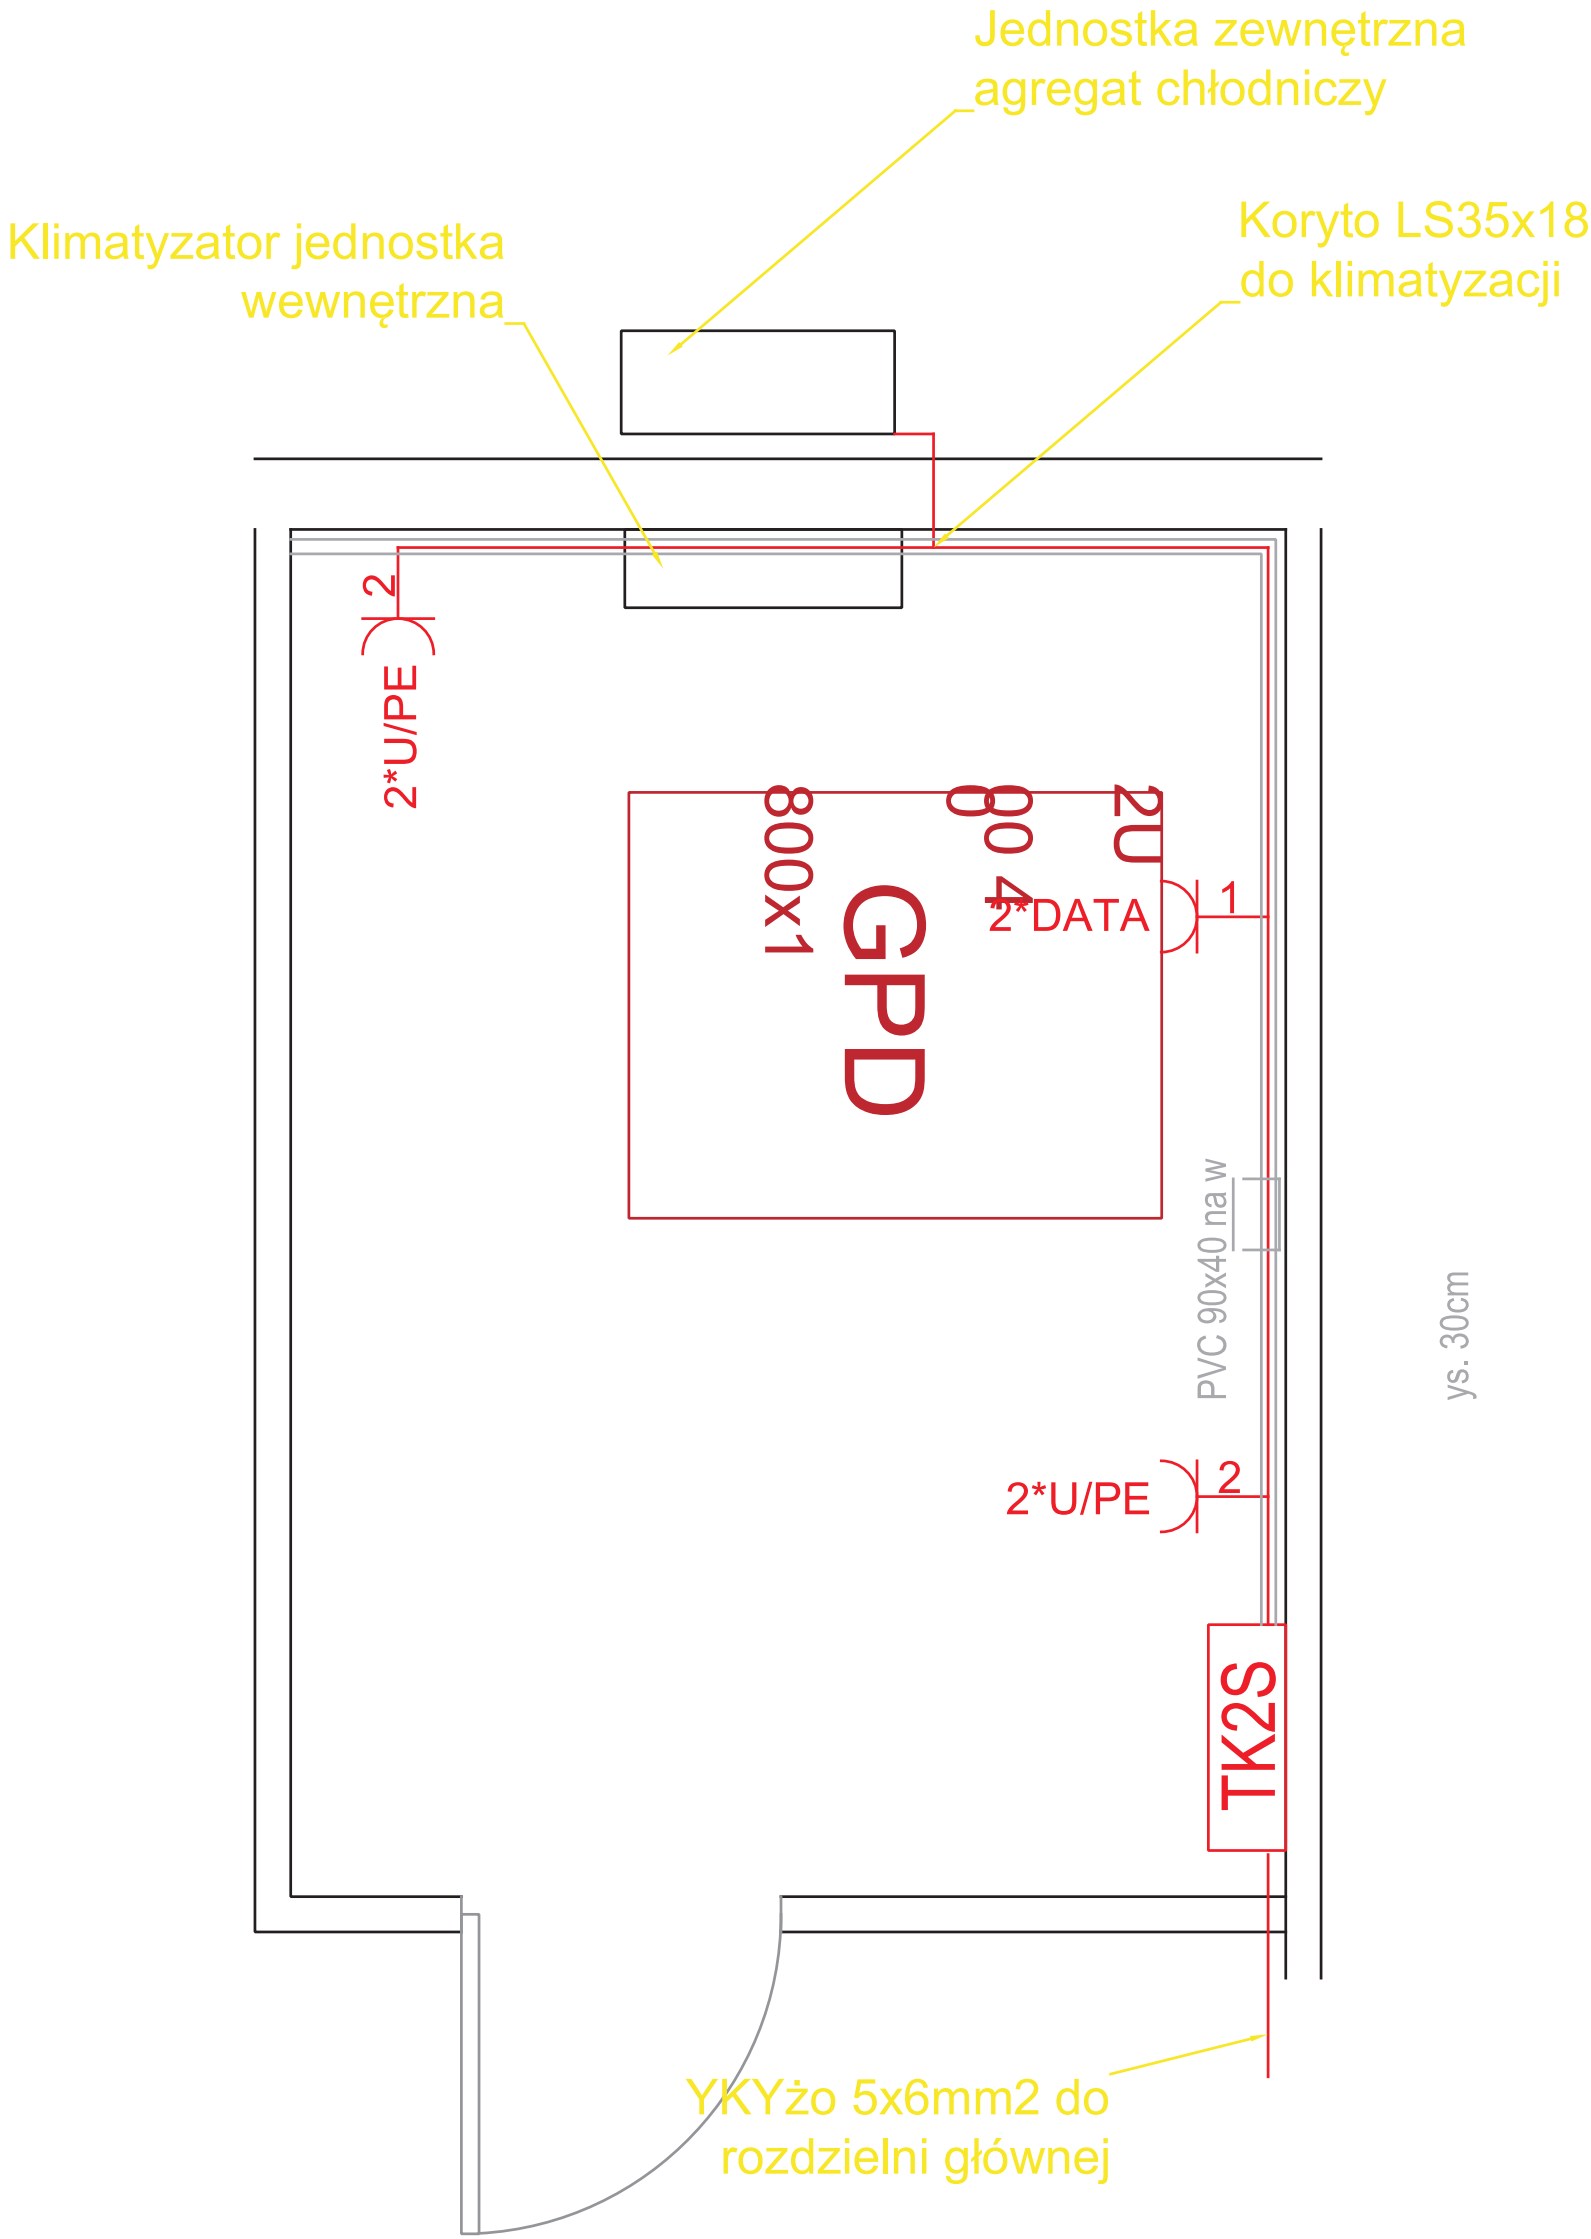

Obudowa LEGRAND Netbox 2x12


Wymiary 318 x 380mm

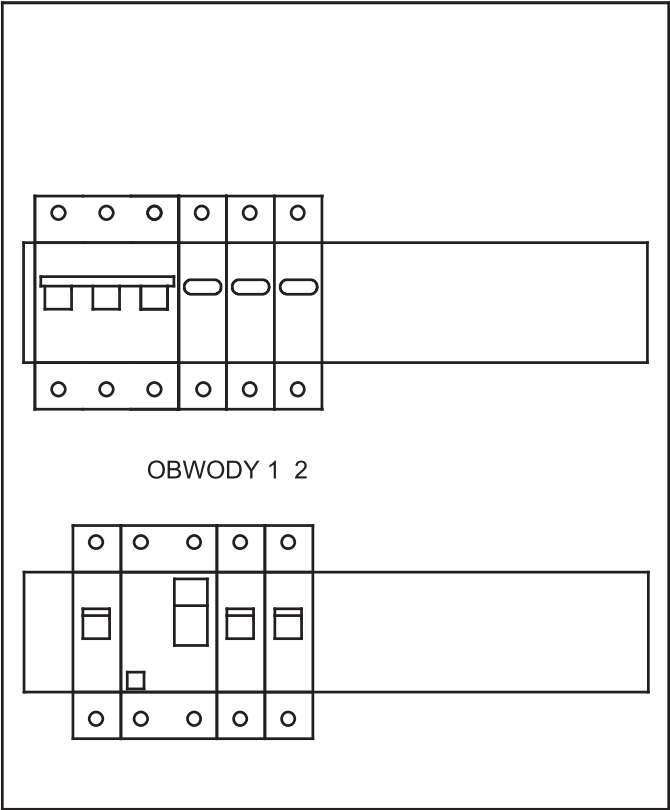

WYPOSAŻENIE ROZDZIELNICY	
Rozłącznik FR303 32A	Szt. 1
Lampa sygnalizacyjna L303	Szt. 3
Wyłącznik nadprądowy S301 B16	Szt. 3
Wyłącznik różnicowo prądowy P302 25A 30mA	Szt. 1

TKS

Rozdzielnia natynkowa Legrand Netbox 2x12

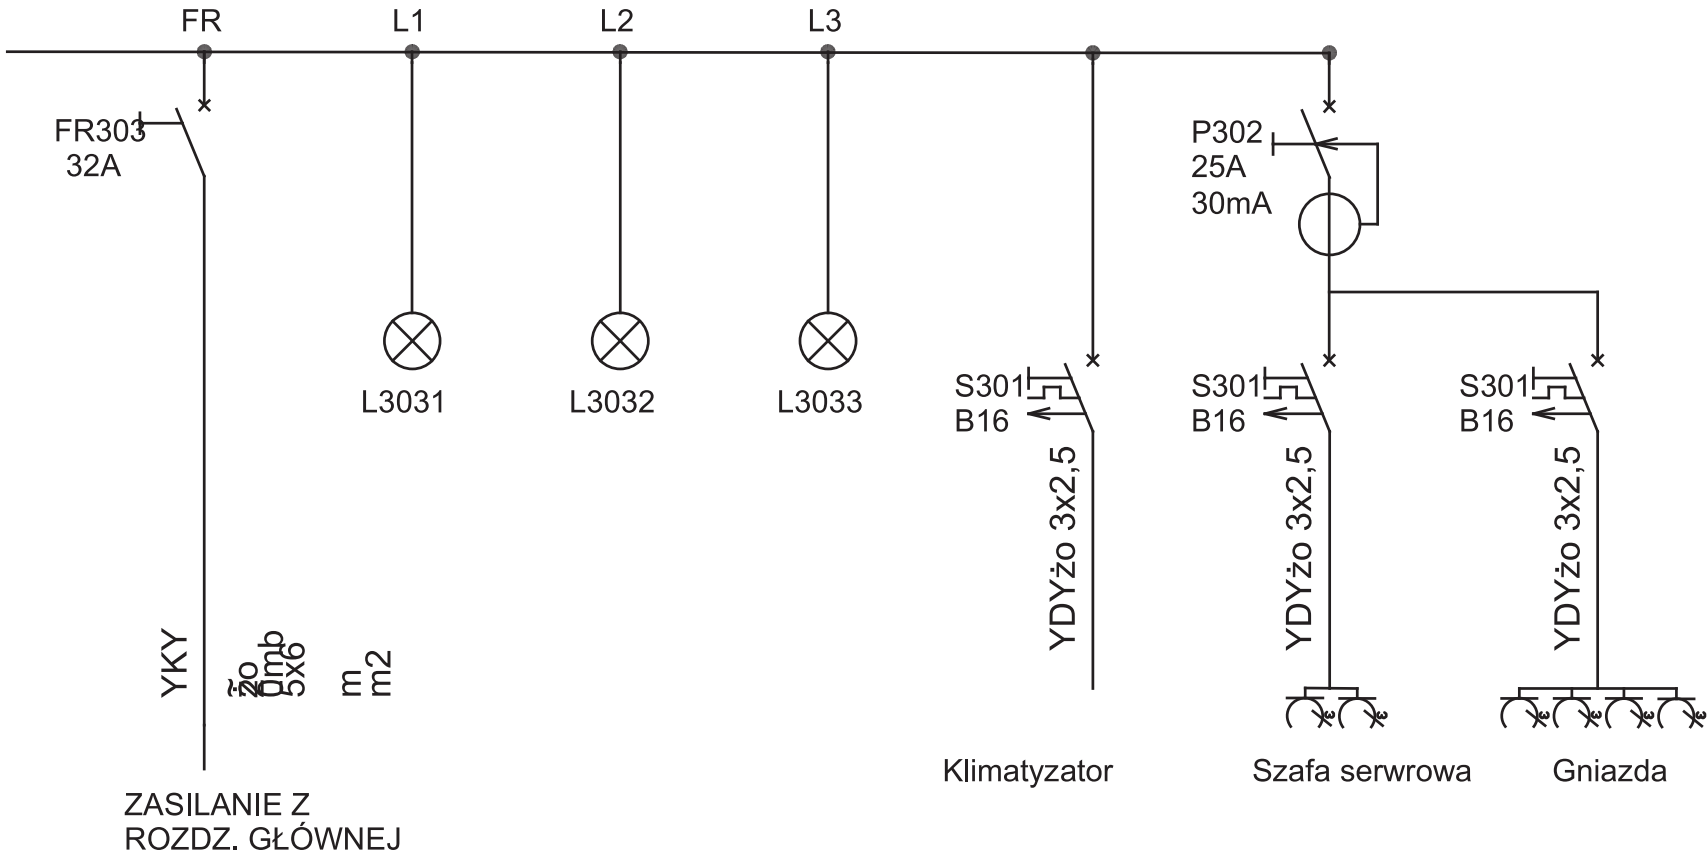

Przedsiębiorstwo Produkcyjno Wdrożeniowe		Opracował: Paweł Jenczewski	podpis:
ul. Malinowskiego 12/4 Gliwice 44 100		Michał Olempa upr.SLK/BT/392906	
www.pro net.eu		Sprawdził:	podpis:
inwestor:	POWIAT GLIWICKI ul.Zygmunta Starego 17 Gliwice	data:	wrzesień 2015
temat:	Projekt sieci komputerowej oraz modernizacji pracowni informatycznych w budynku Technikum nr 1 Z.Szk. im. I.J. Paderewskiego w Knurowie	podziałka:	2
nazwa rysunku:	Zasilanie serwerowni, rozdzielnia TK2S	numer rysunku:	E-11