


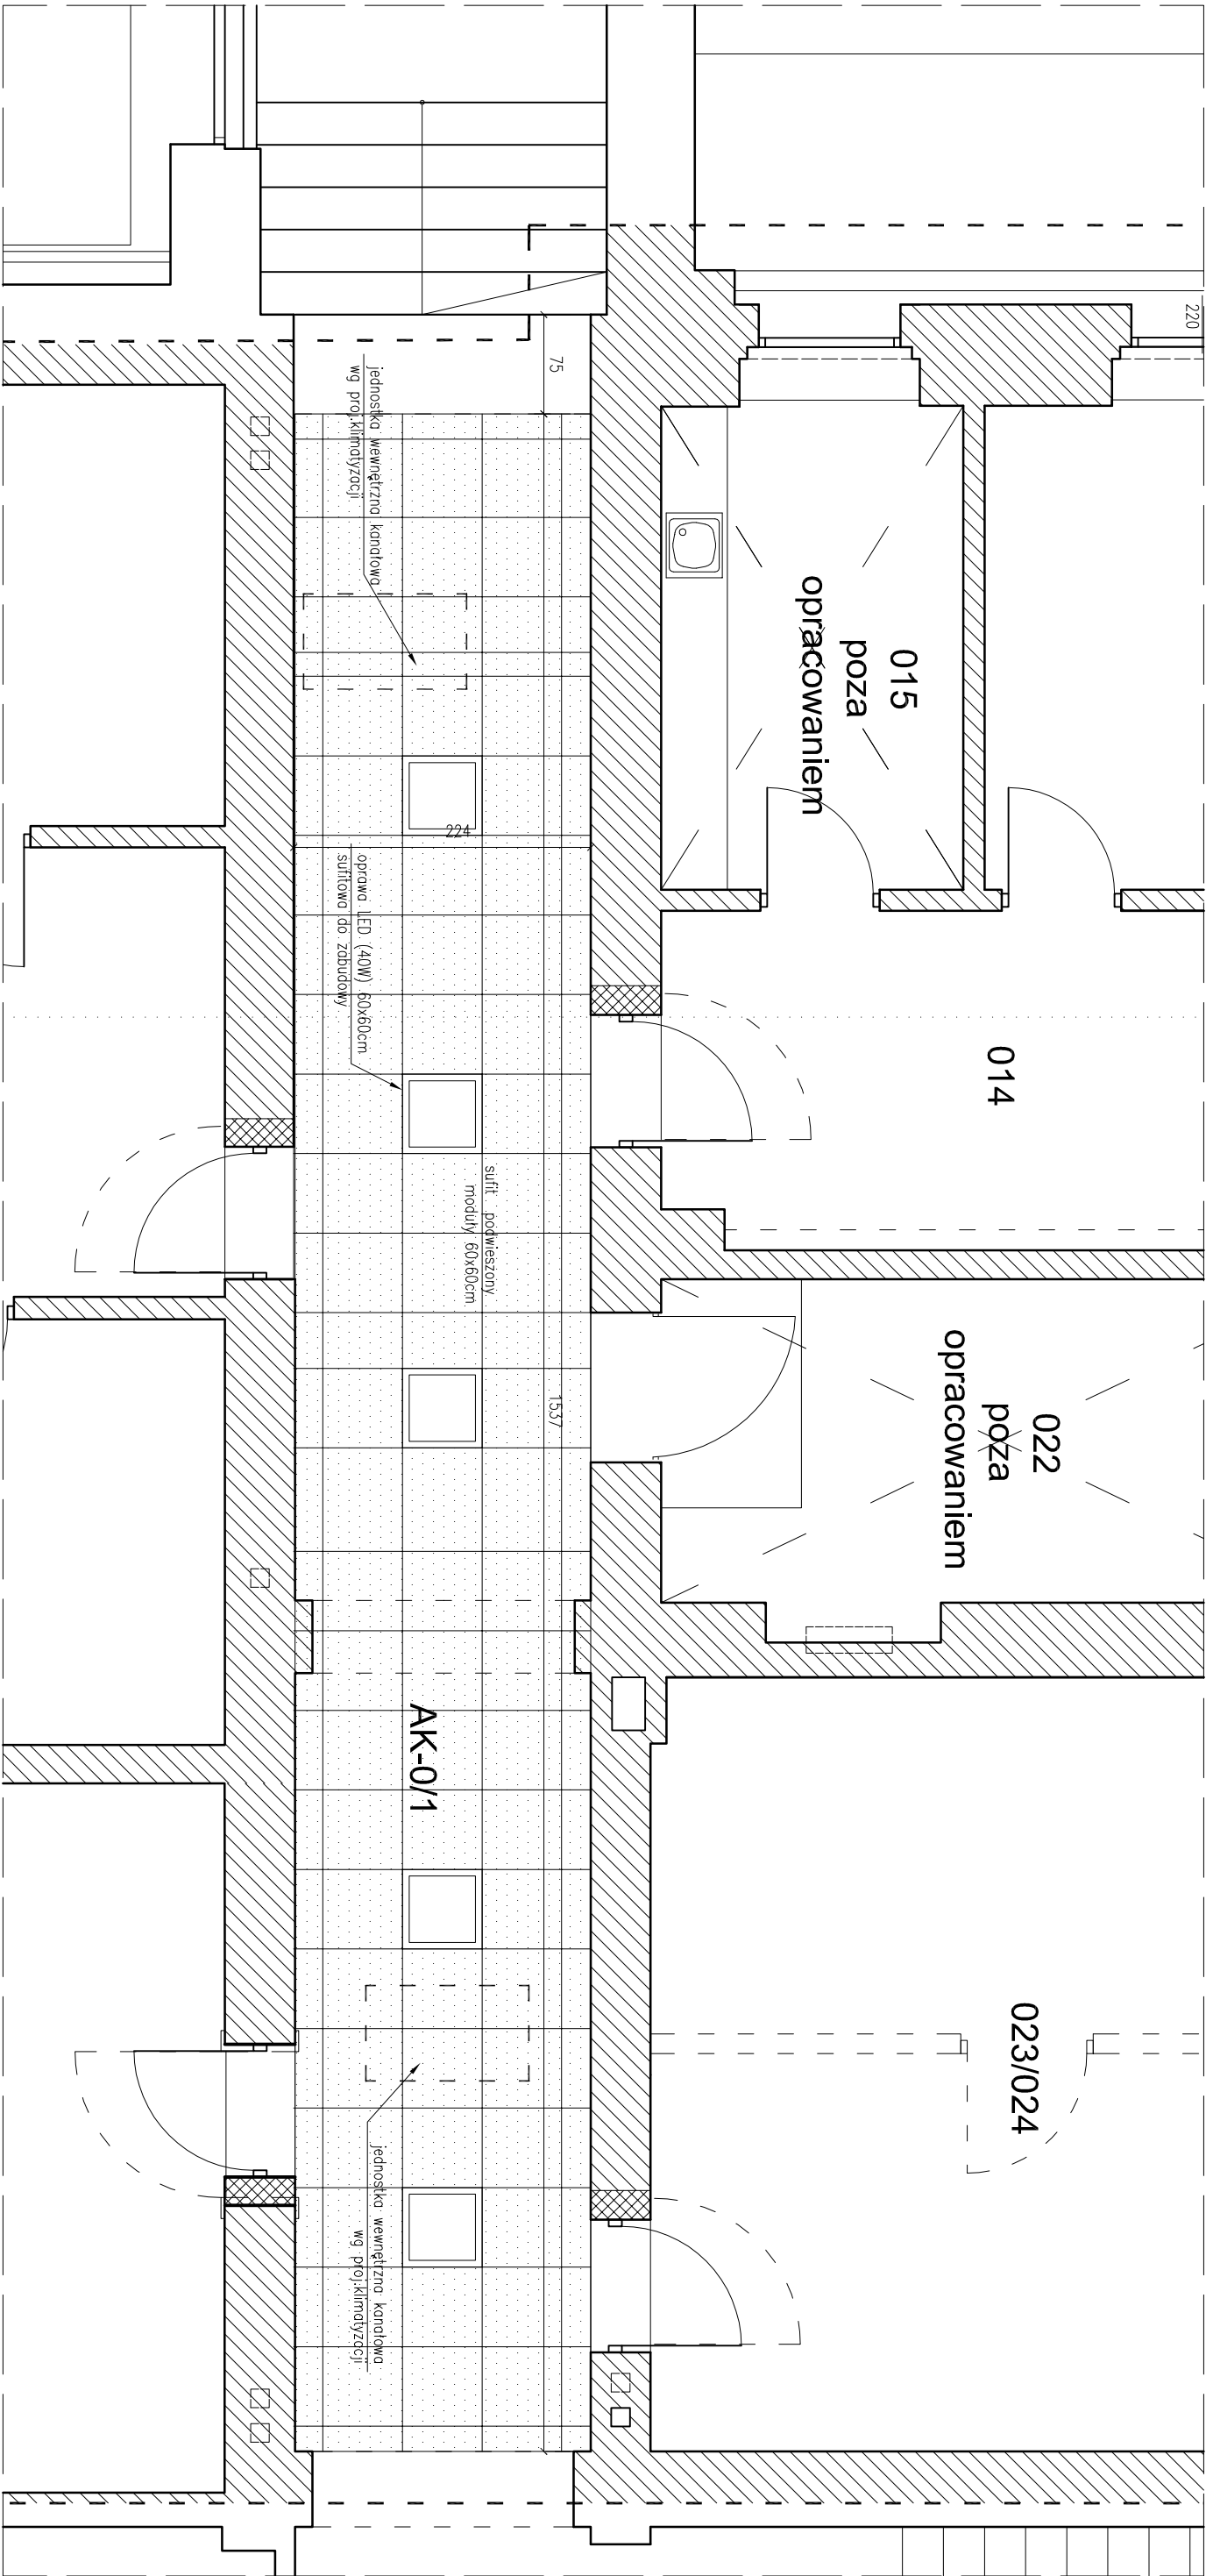

uwaga : dokładne rozmieszczenie opraw ustalić po montażu jednostek wewnętrznych

KONTUR Bogda Matoga ul. Architektów 158 b 44 - 151 Gliwice		TEMAT OPRACOWANIA: Przebudowa i remont pomieszczeń WGN - II etap Starostwa Powiatowego w Gliwicach, ul. Zygmunta Starego 17		TREŚĆ RYSUNKU: KORYTARZ - SUFIT PODWIESZONY		NR RYSUNKU: 4a	
PROJEKTOWAŁ: mgr inż. arch. BOGDA MATOGA upr. nr 486/01		BRNDA: A		DATA: 08/2016		PZNA: PBW	
				SKALA: 1:50			