AA

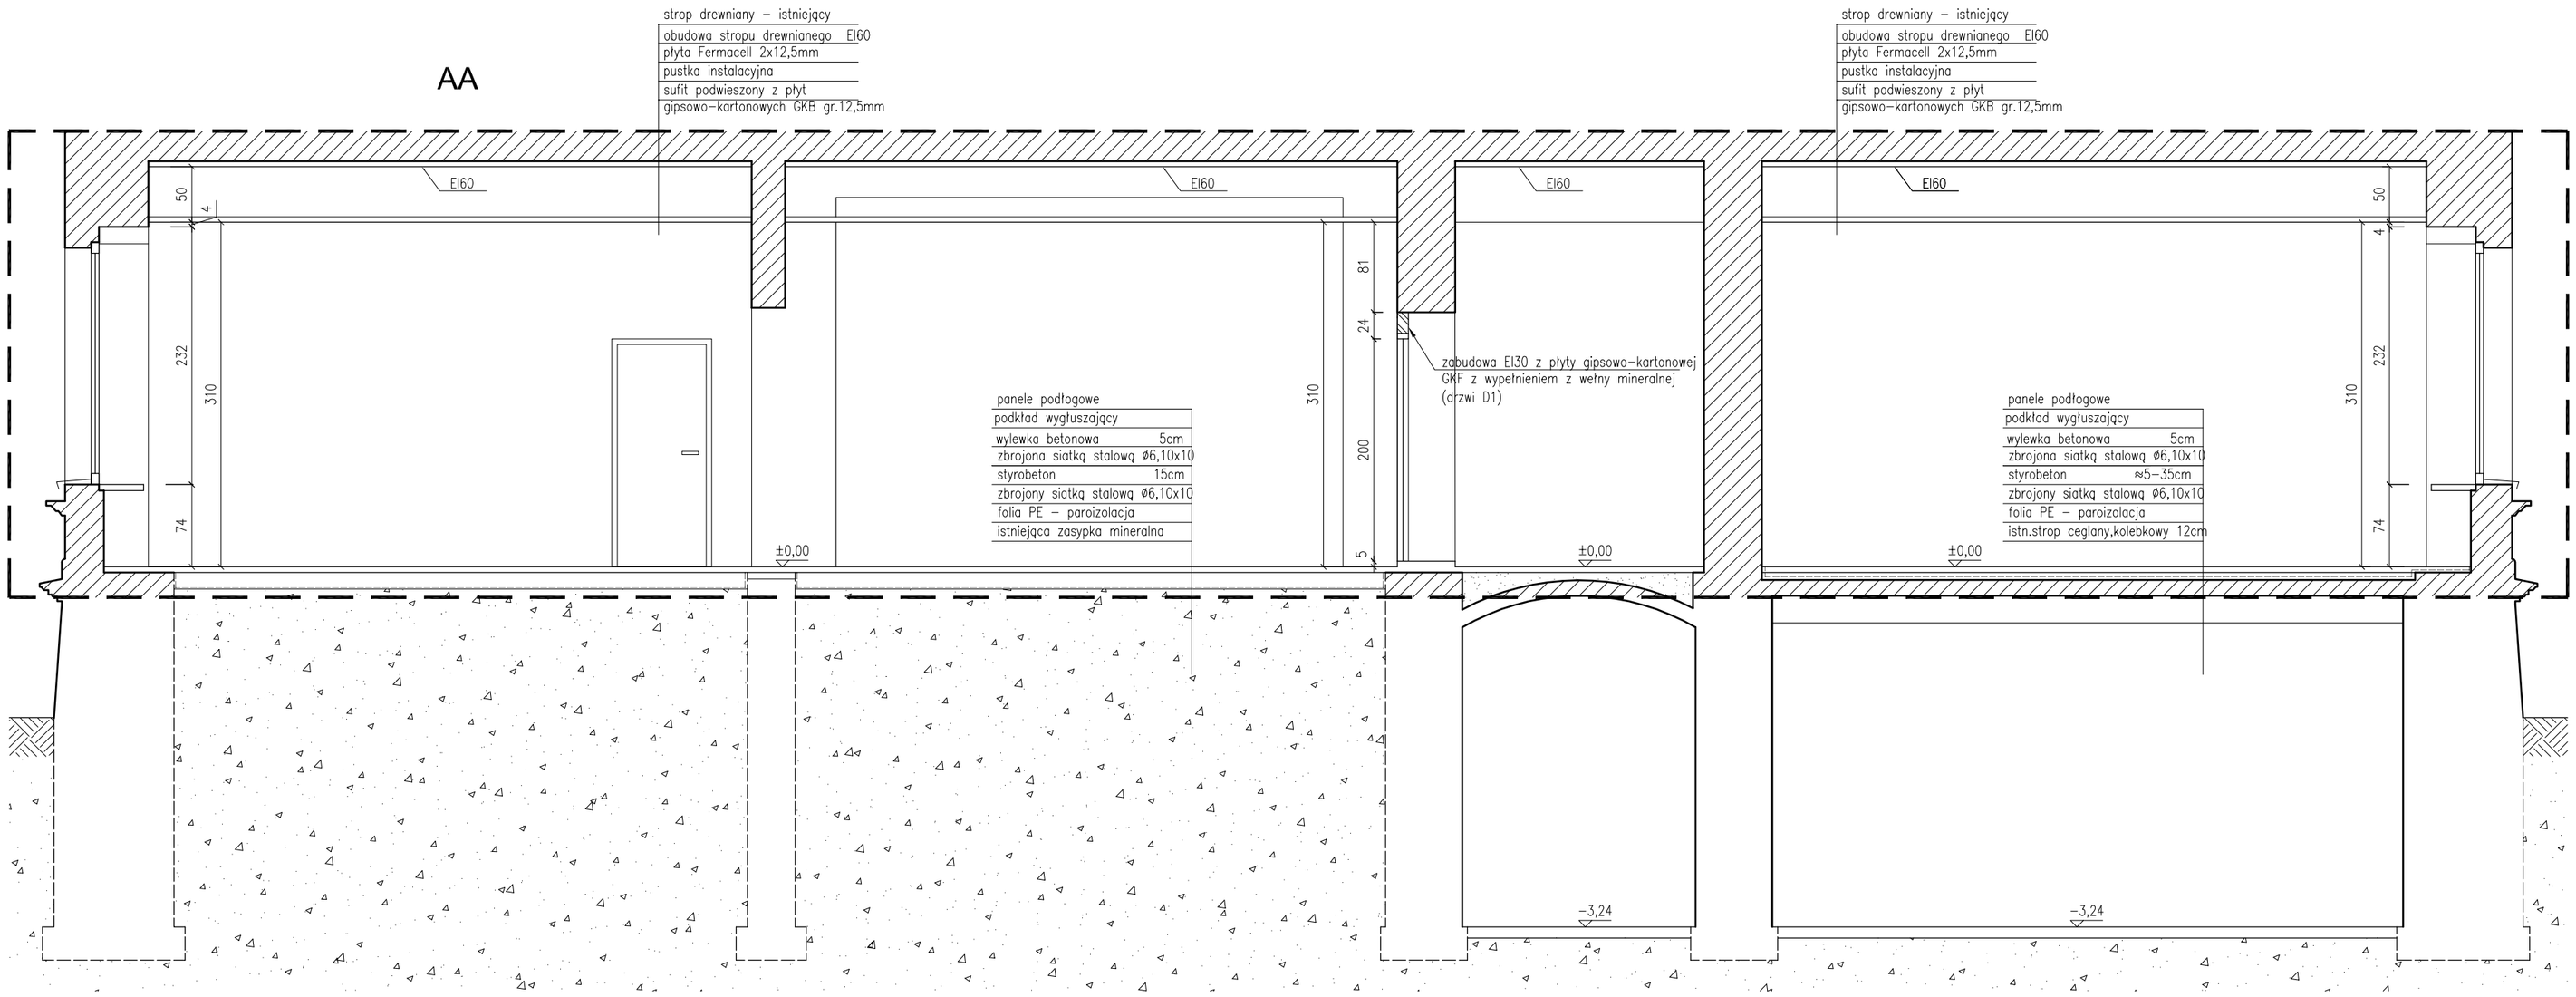

BB

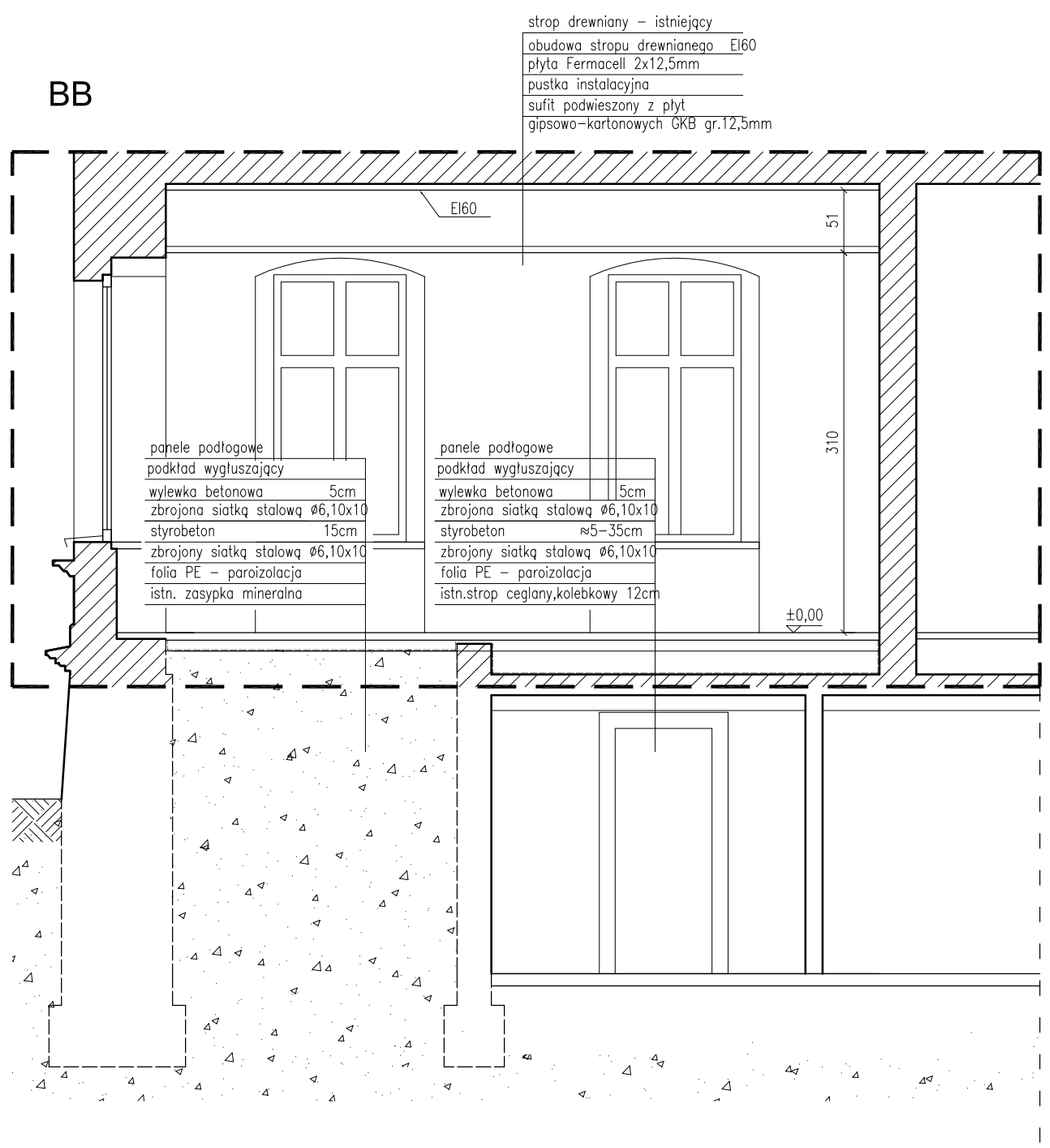

CC

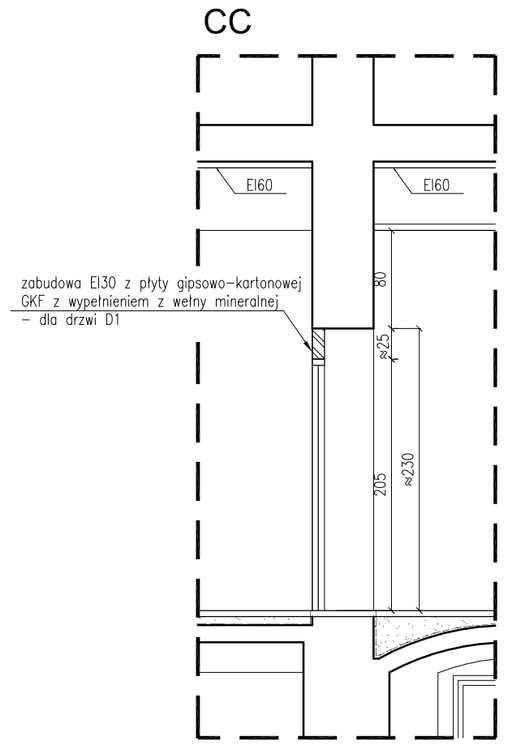

DRZWI WEWNĘTRZNE

OZNACZENIE		D1	D2
SCHEMAT		DRZWI DOSTARCZA ZAMAWIAJĄCY	
WYMIARY ZESTAWCZE	S	90	90
	H	200	200
PARTER		3L + 1P	1L + 1P
ZAMEK			wkładka patentowa
RAZEM		4	2
		skrzydło drewniane, okleina drewnopodobna, wypełnienie płyta wiórowa otworowana, ościeżnica stalowa stała	skrzydło drewniane, okleina drewnopodobna, wypełnienie płyta wiórowa otworowana, ościeżnica drewniana stała opaska jednostronna

KONTUR
Bogda Matoga
ul. Architektów 158 b
44 - 151 Gliwice

TEMAT OPRACOWANIA:
Przebudowa i remont pomieszczeń WGN - II etap
Starostwa Powiatowego w Gliwicach, ul.Zygmunta Starego 17

PROJEKTOWAŁ:
mgr inż. arch.BOGDA MATOGA
upr. nr 486/01

TREŚĆ RYSUNKU: PRZEKROJE AA, BB,CC
ZESTAWIENIE DRZWI

BRANŻA: A | DATA: 08/2016 | FAZA: PBW | SKALA: 1:50

NR RYSUNKU: 5