


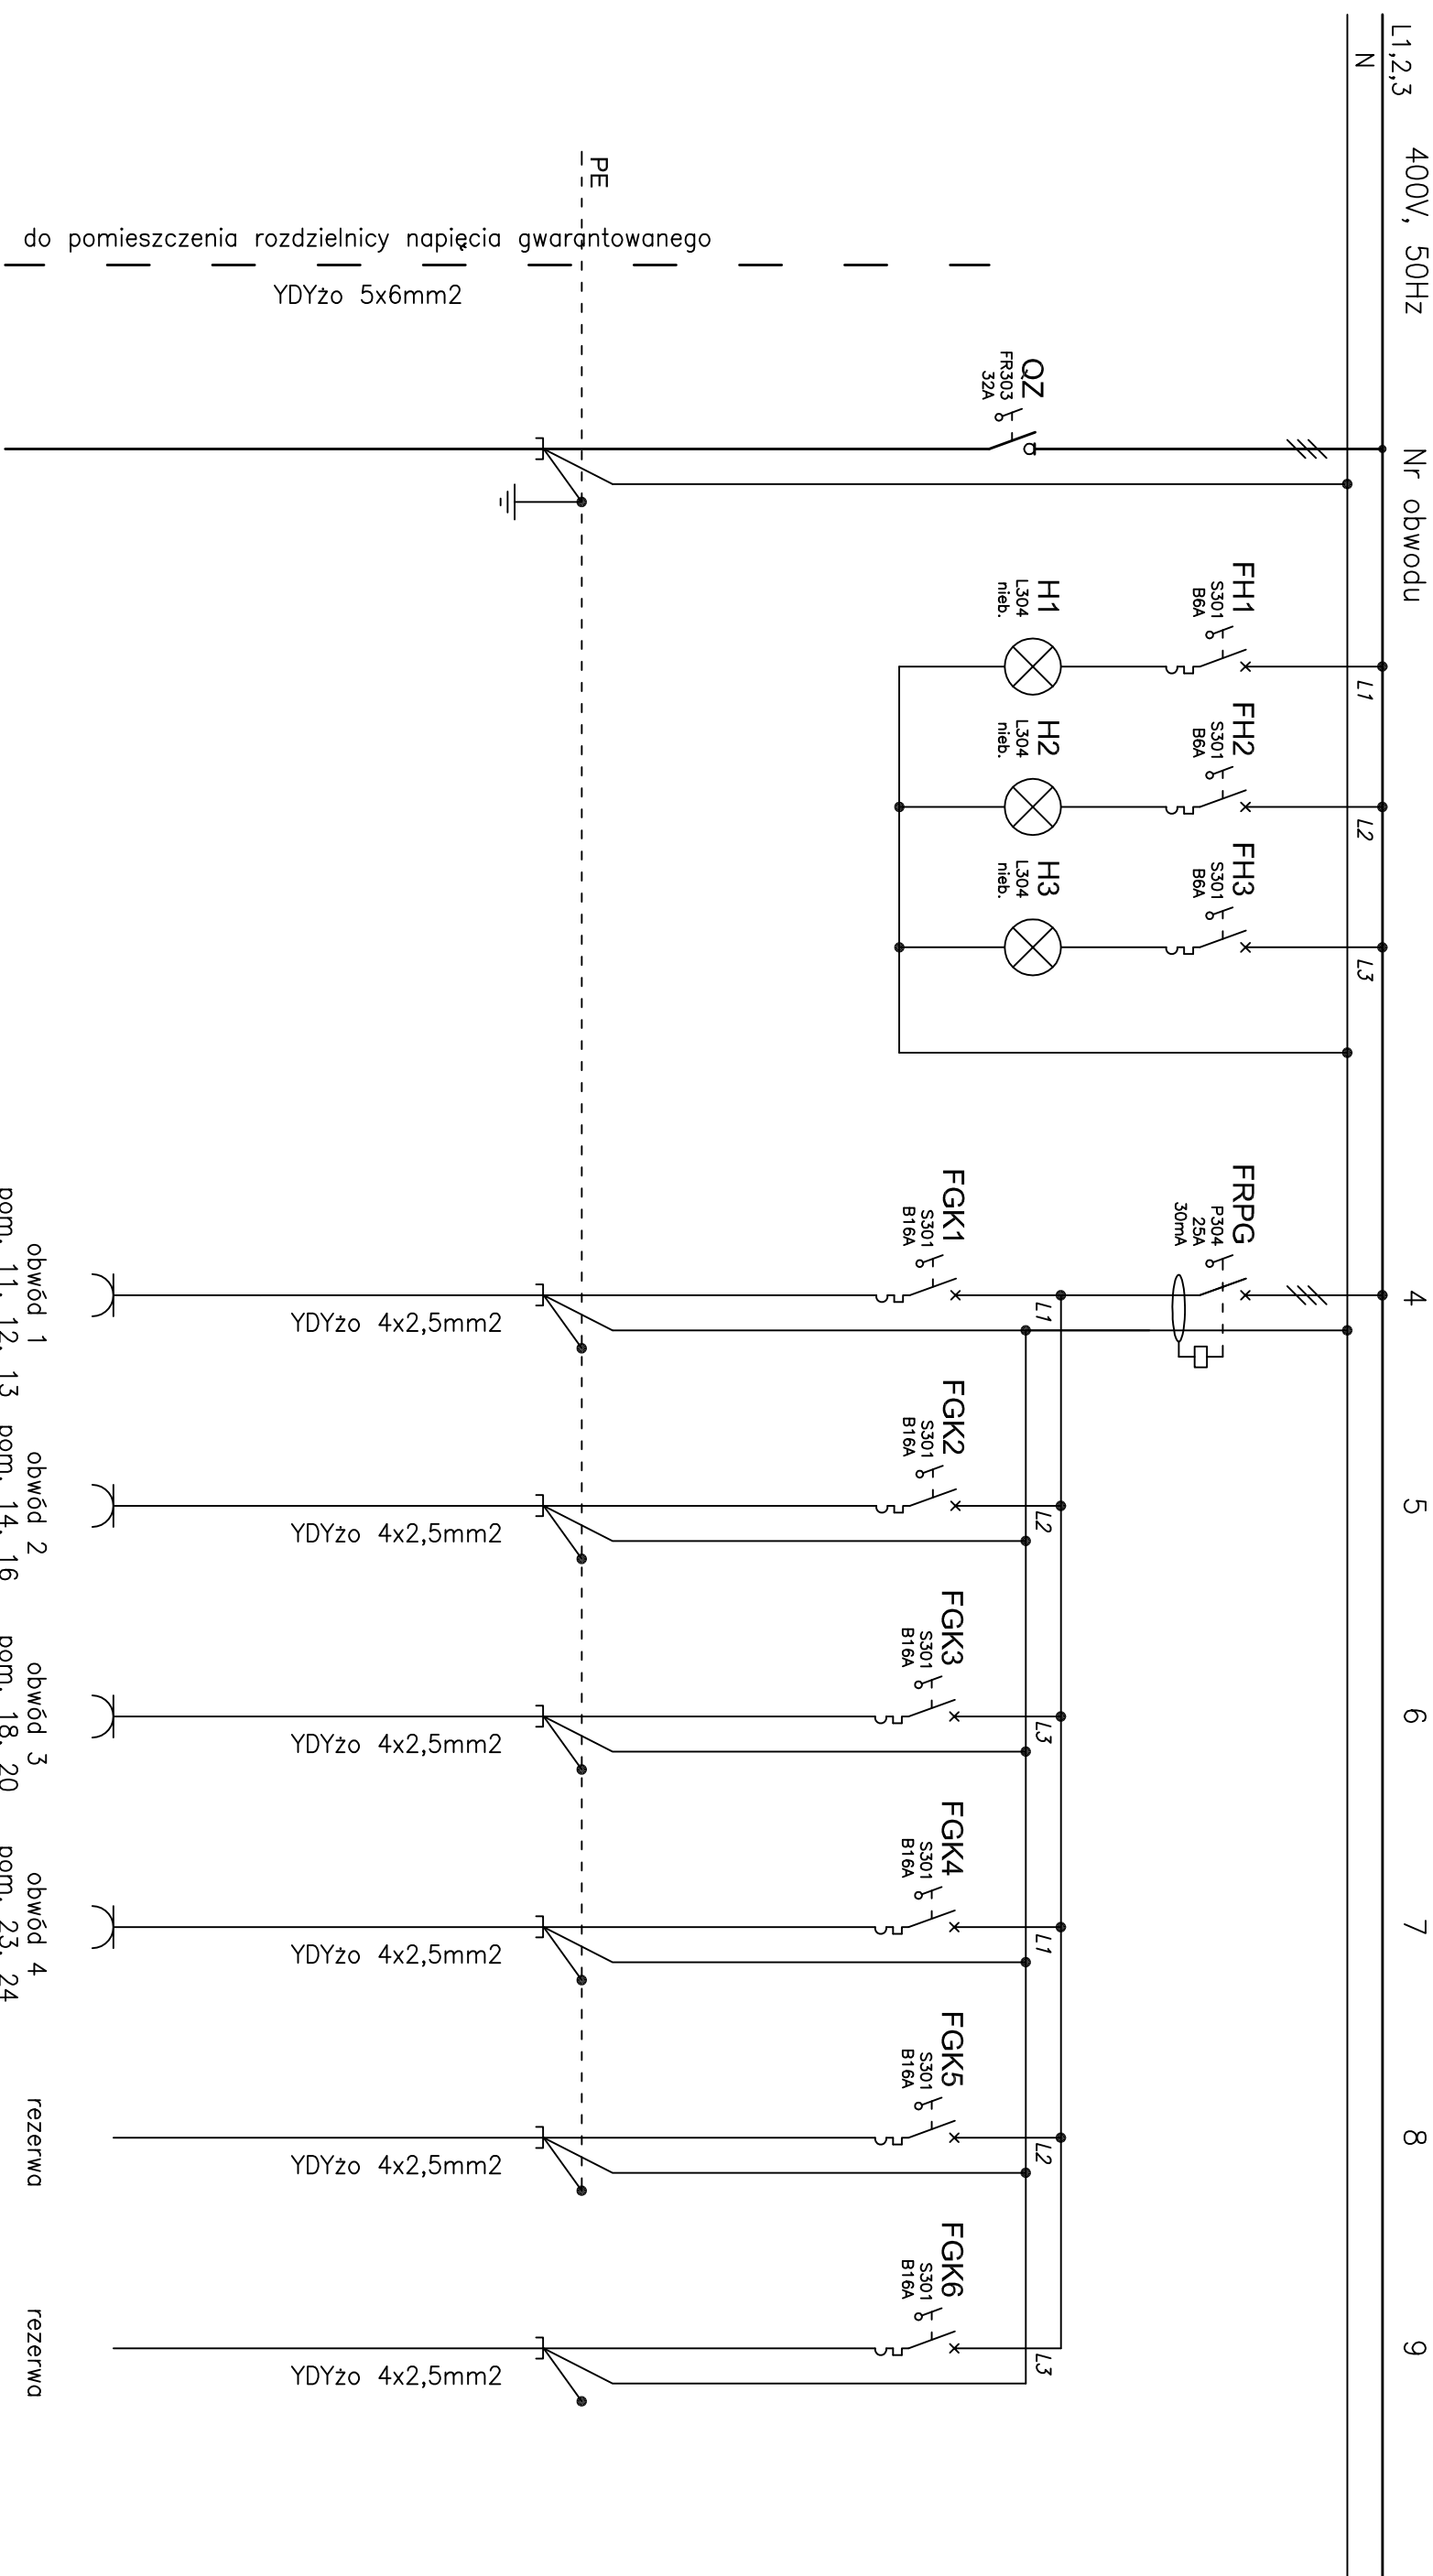

UKŁAD SIECI

TN-S

Moc: 3,6kW

KONTUR

Bogda Matoga
ul. Architektów 138b
44 - 151 Gliwice

TEMAT OPRACOWANIA:

Przebudowa i remont pomieszczeń WGN - II etap
Starostwa Powiatowego w Gliwicach, ul. Zygmunta Starego 17

PROJEKTOWAŁ:

mgr inż. KRZYSZTOF PSTRAŚ
upr. nr 118/77

TYTUŁ RYSUNKU:

Schemat rozdzielnic RPK2

BRANŻA:

E

DATA:

08/2016

FAZA:

PBW

SKALA:

-

NR RYSUNKU:

2