
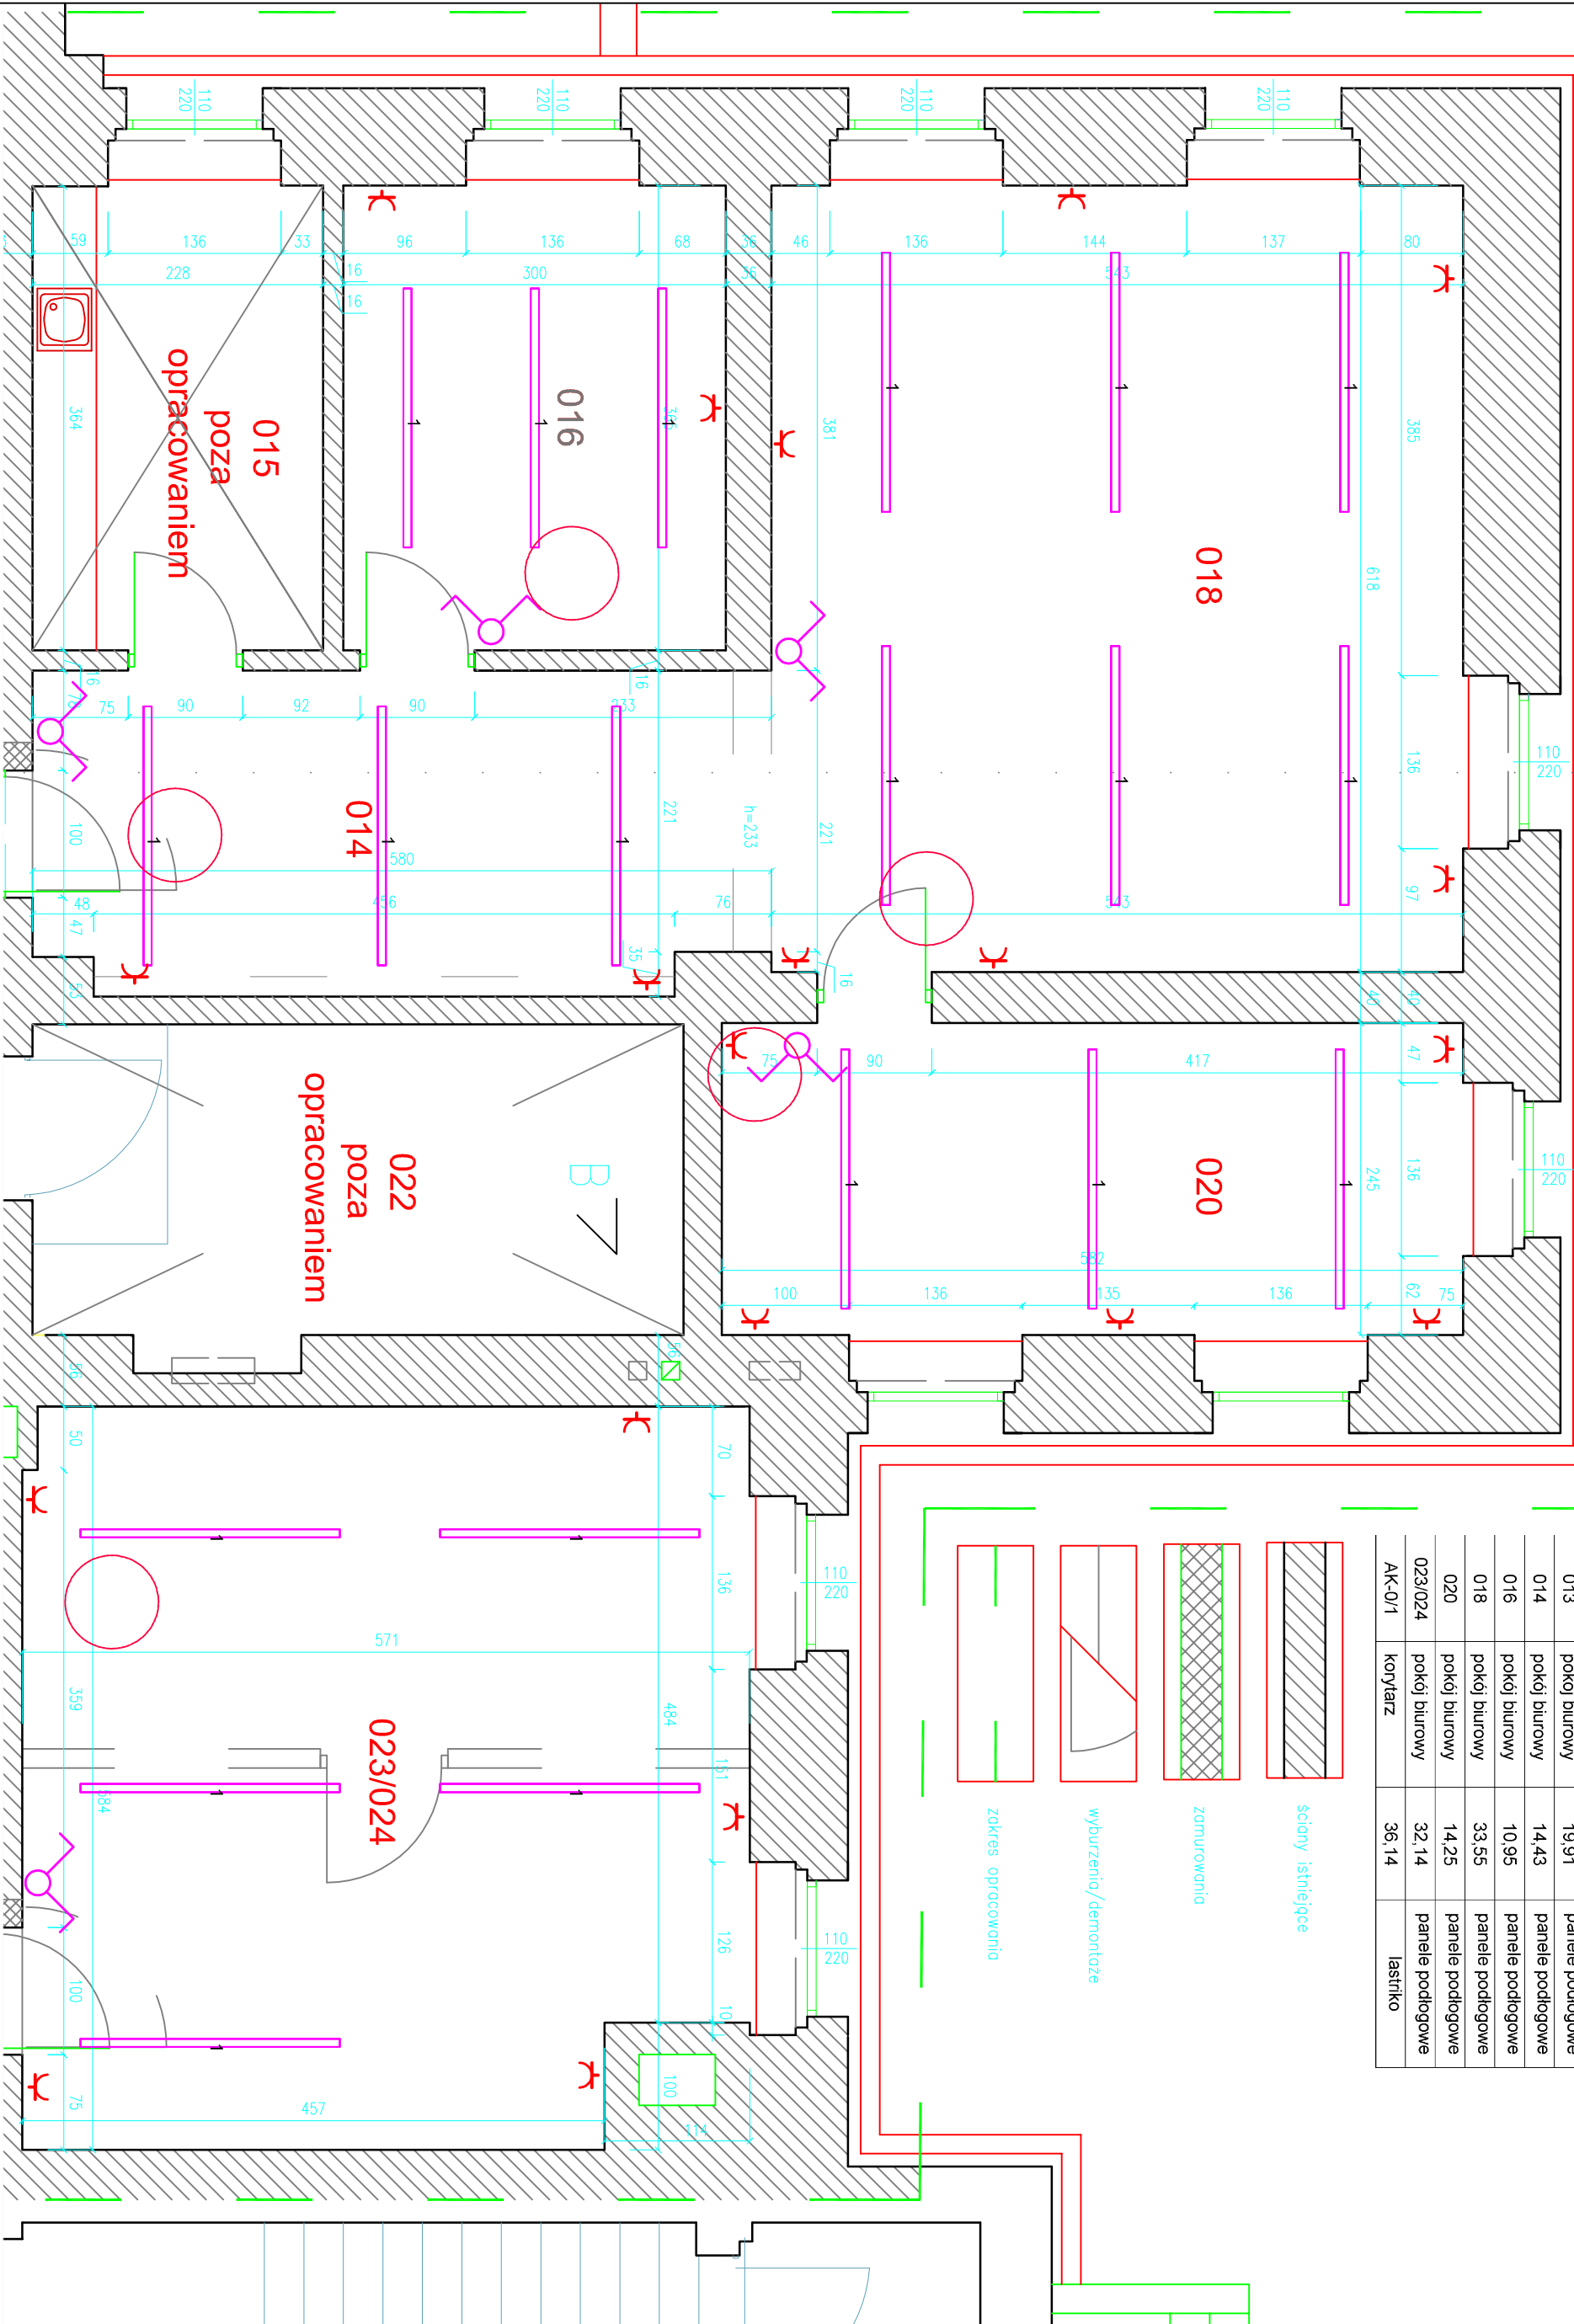


nr	nazwa	rozmiar	typ
012	pokój biurowy	20,27	panele podłogowe
013	pokój biurowy	19,91	panele podłogowe
014	pokój biurowy	14,43	panele podłogowe
016	pokój biurowy	10,95	panele podłogowe
018	pokój biurowy	33,55	panele podłogowe
020	pokój biurowy	14,25	panele podłogowe
023/024	pokój biurowy	32,14	panele podłogowe
AK-0/1	korytarz	36,14	lastriko

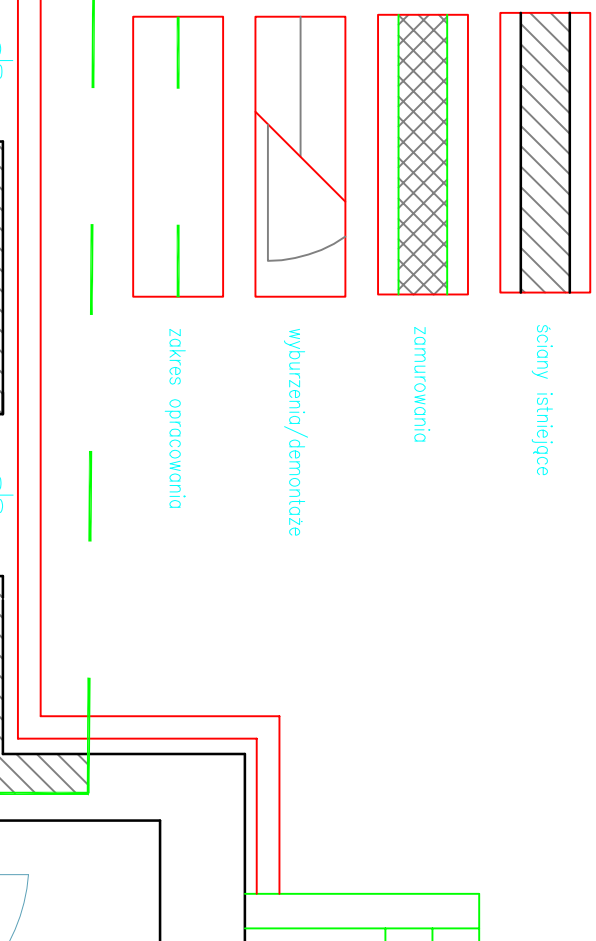

- LEGENDA:**
- 1 Lampa LED min. 52W 3000K
 - gniazdo wtykowe podwójne 230V
 - łącznik 2-bieg.

KONTUR
Bogda Matoga
ul. Architektów 158b
44 - 151 Gliwice

TEMAT: OPRACOWANIA:


Przebudowa i remont pomieszczeń WGN - II etap
Starostwa Powiatowego w Gliwicach, ul. Zygmunta Starego 17

PROJEKTOWAŁ:
mgr inż. KRZYSZTOF PSTRAŚ
upr. nr 118/77

TRESC RYSUNKU:
Plan oświetlenia i gniazdz wtykowych

BRAZDA: E DATA: 08/2016 FAZA: PBW SKALA: 1:50

ark. 1/2
nr rysunku: 5

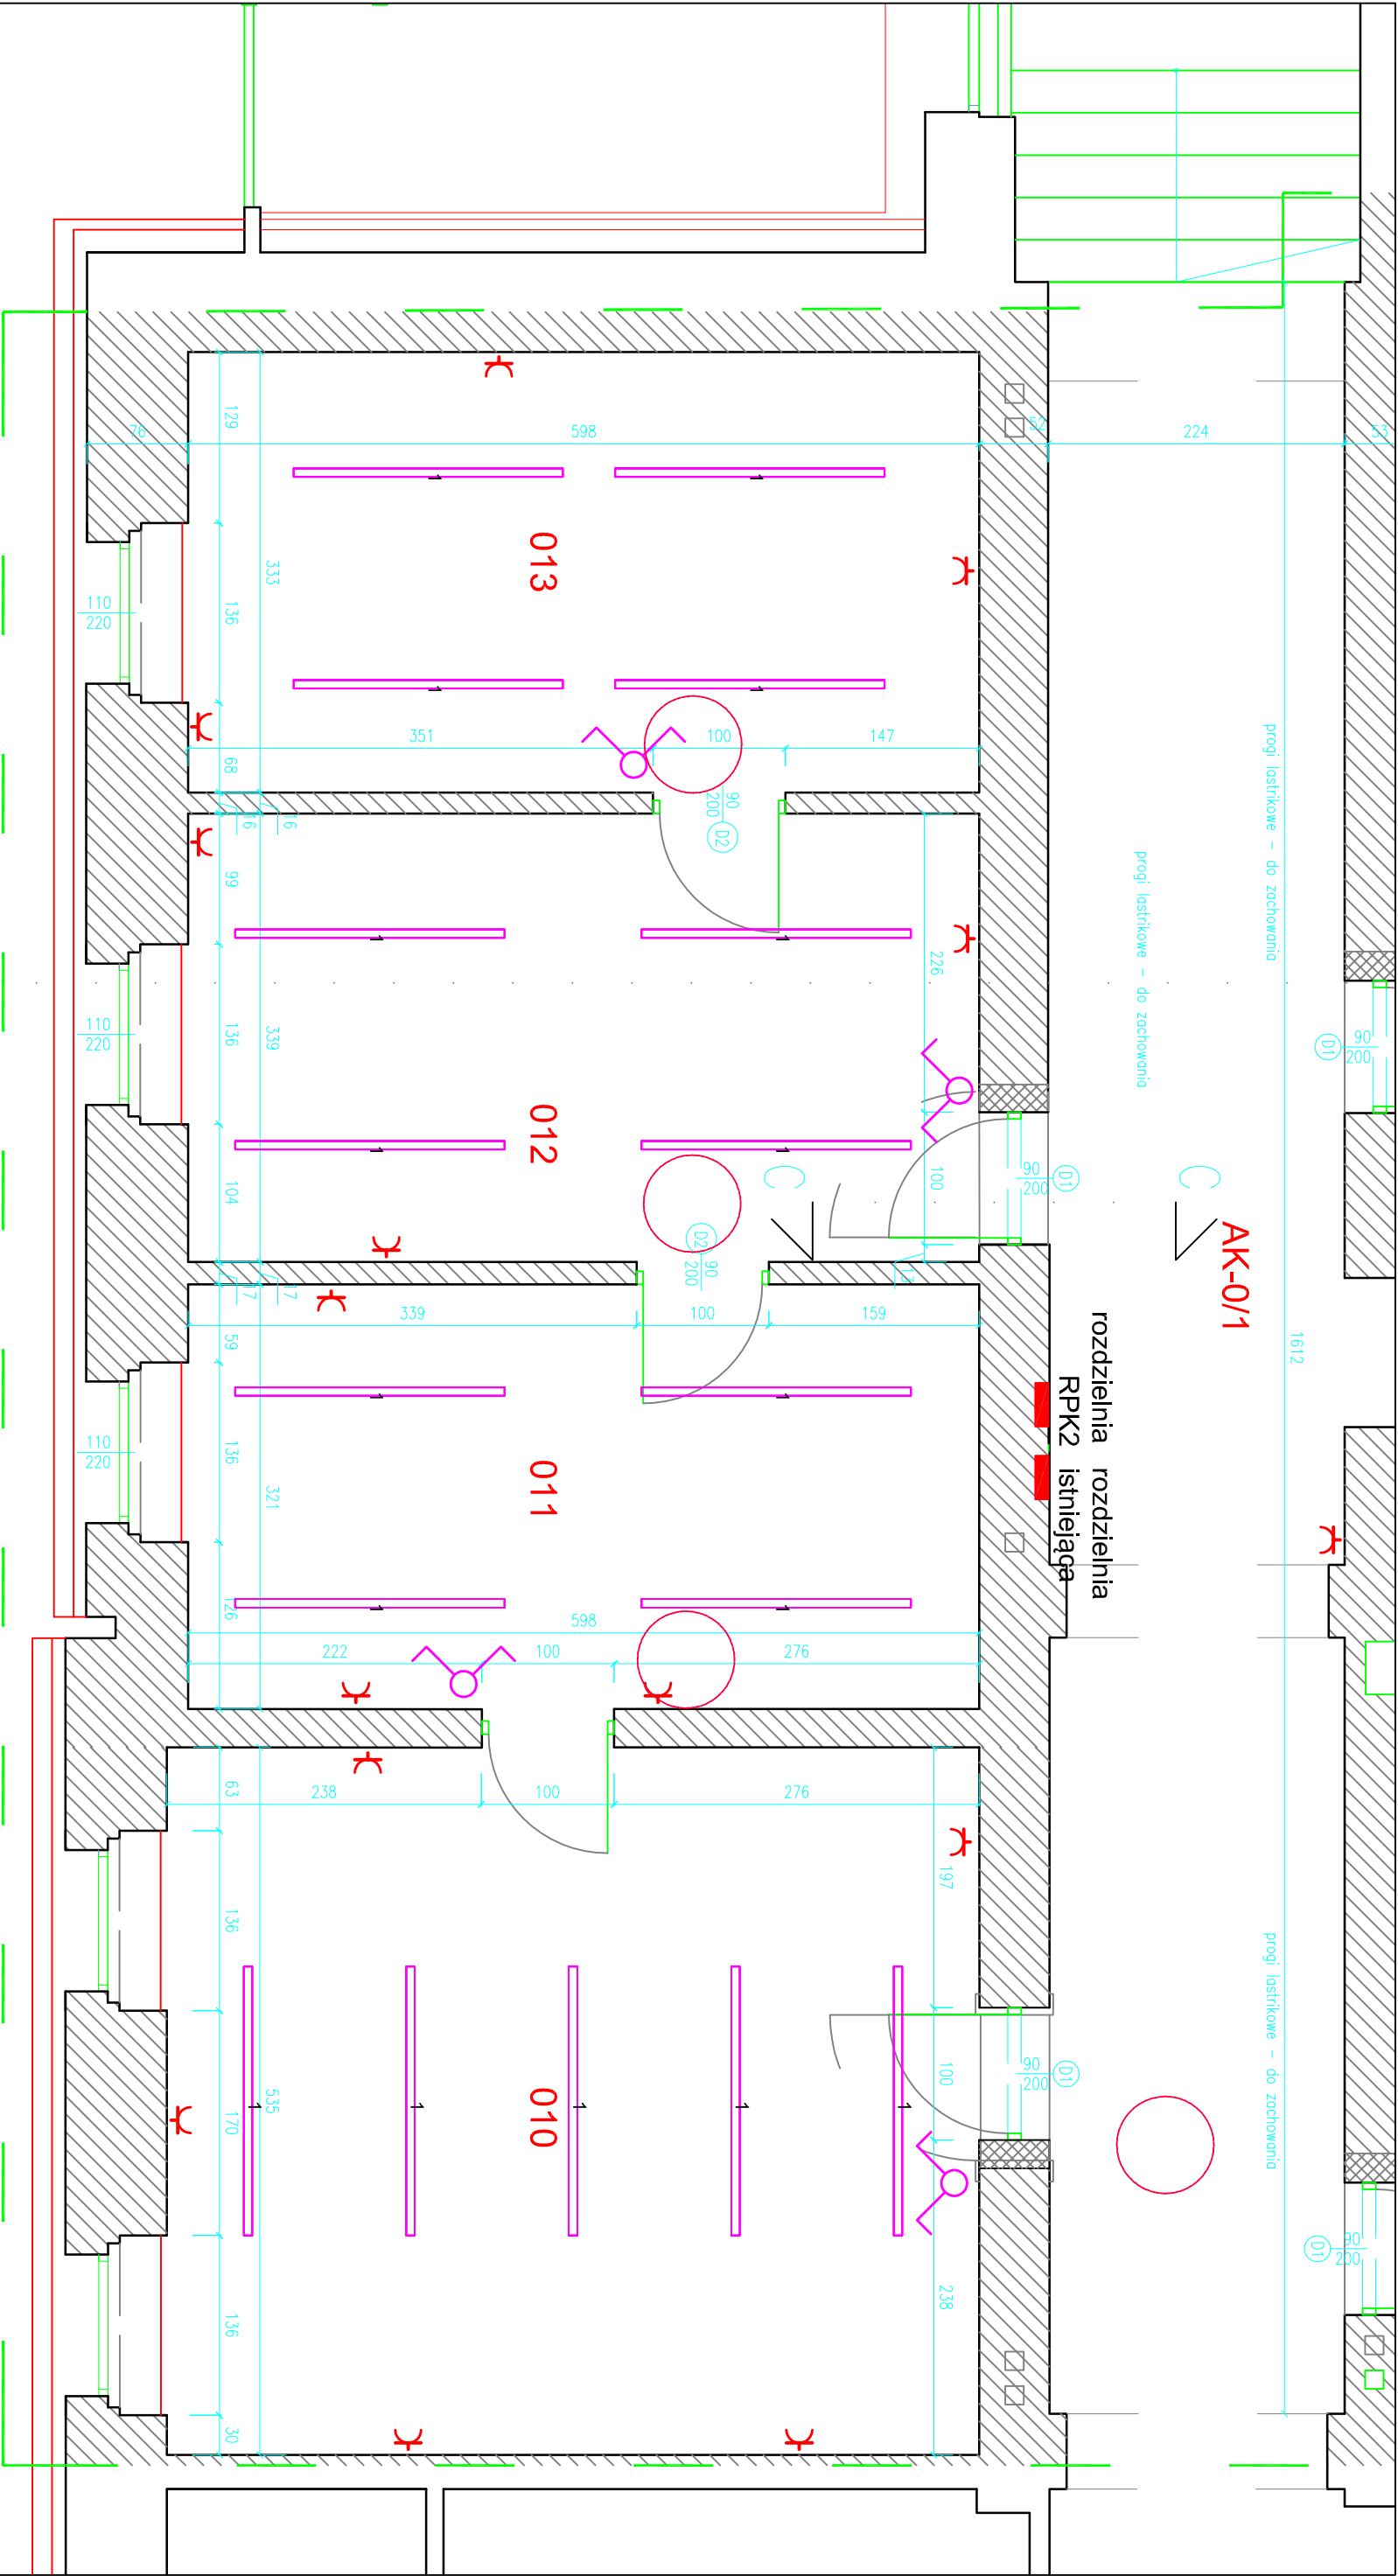

- LEGENDA:**
- 1 Lampa LED min. 52W 3000K
 - gniazdo wtykowe podwójne 230V
 - rozdzielnica elektr.

Łącznik 2-bieg.

A 7

KONTUR
Bogda Matoga
ul. Architektów 158b
44 - 151 Gliwice

TEMAT OPRACOWANIA:
Przebudowa i remont pomieszczeń WGN - II etap
Starostwa Powiatowego w Gliwicach, ul. Zygmunta Starego 17

PROJEKTOWAŁ:
mgr inż. KRZYSZTOF PSTRAŚ
upr. nr 118/77

TREŚĆ RYSUNKU:
Plan oświetlenia i gniazdz wtykowych

BRANŻA: E DATA: 08/2016 FAZA: PBW SKALA: 1:50

ark. 2/2
nr rysunku: 5