
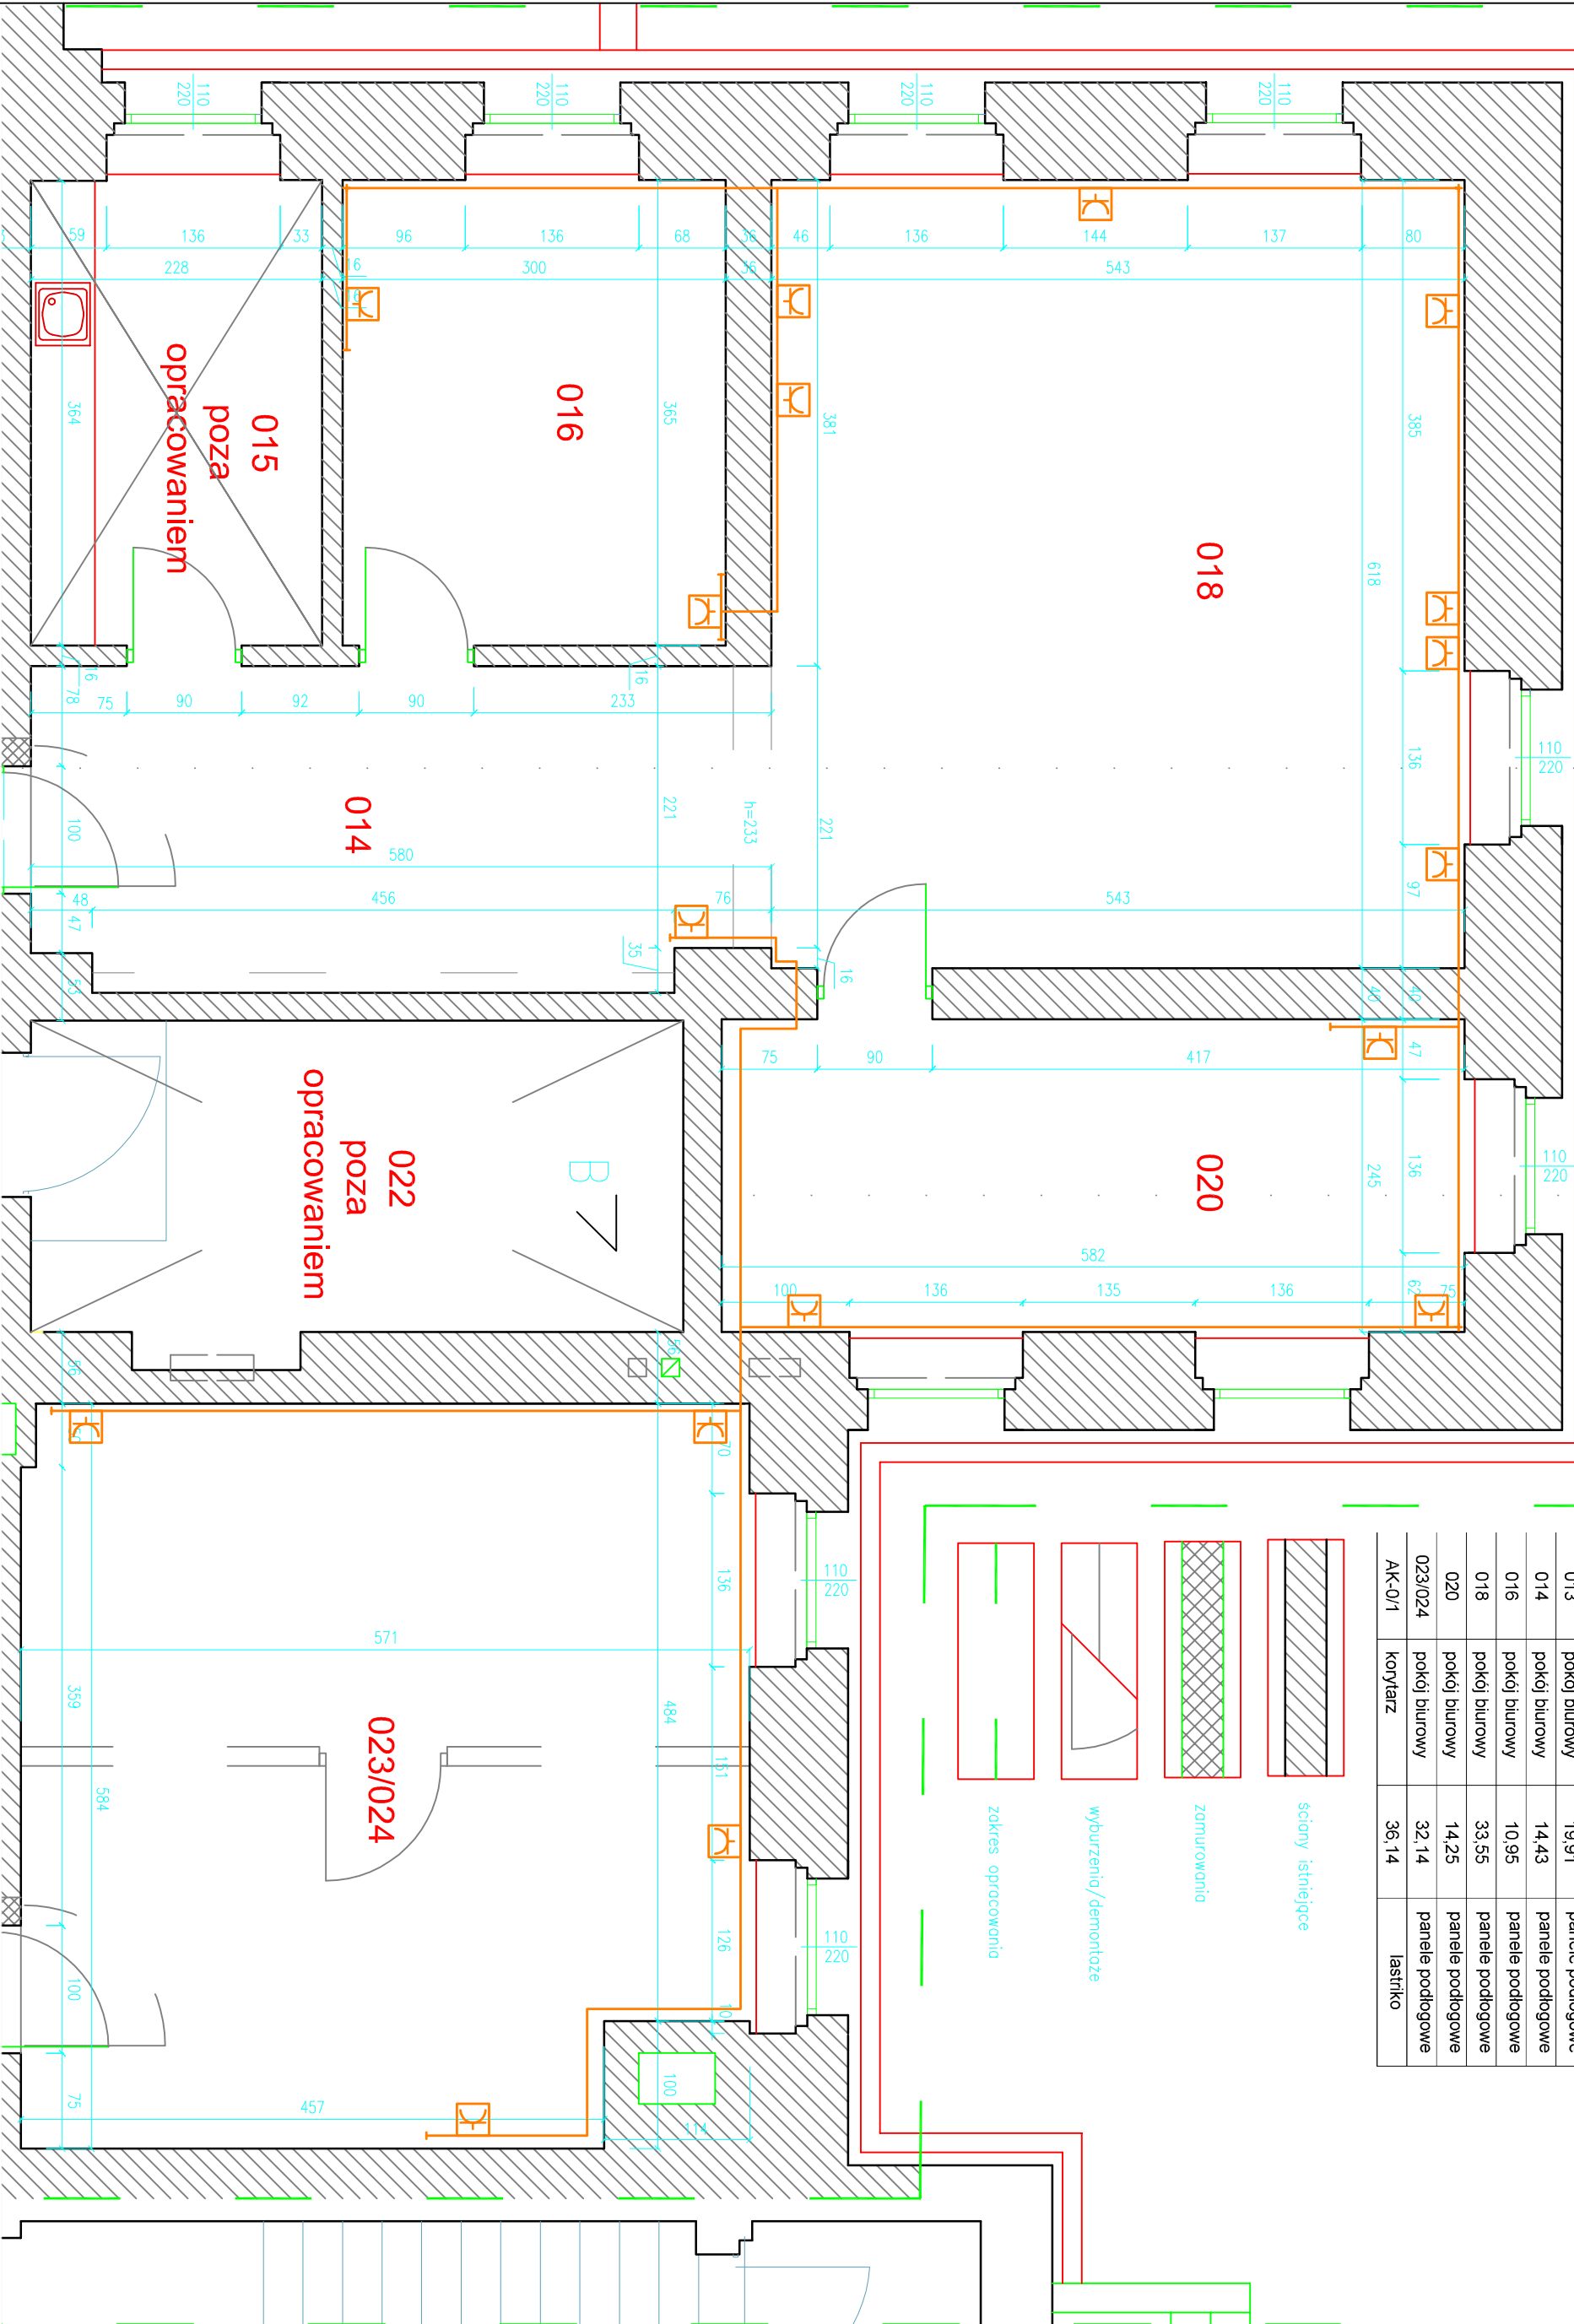


nr	nazwa pomieszczenia	pow. netto	typ paneli
012	pokój biurowy	20,27	panele podłogowe
013	pokój biurowy	19,91	panele podłogowe
014	pokój biurowy	14,43	panele podłogowe
016	pokój biurowy	10,95	panele podłogowe
018	pokój biurowy	33,55	panele podłogowe
020	pokój biurowy	14,25	panele podłogowe
023/024	pokój biurowy	32,14	panele podłogowe
AK-0/1	korytarz	36,14	lastniko

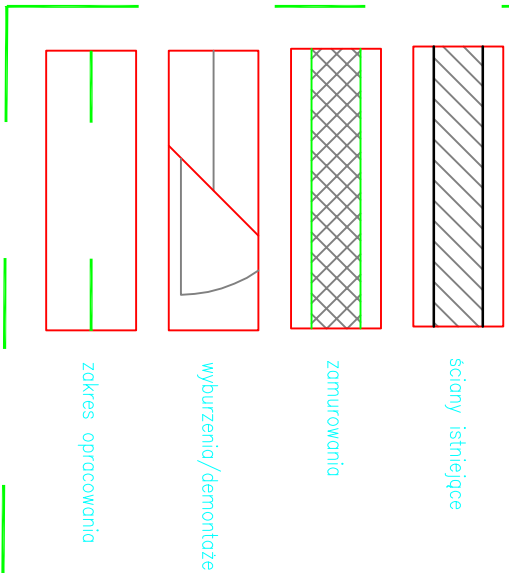

LEGENDA:

listwa montażowa dla gniazd

Zestaw gniazd sieci strukturalnej

KONTUR
Bogda Matoga
ul. Architektów 158b
44 - 151 Gliwice

TEMAT: OPRACOWANIA:

Przebudowa i remont pomieszczeń WGN - II etap
Starostwa Powiatowego w Gliwicach, ul. Zygmunta Starego 17

PROJEKTOWAŁ:
mgr inż. KRZYSZTOF PSTRAŚ
upr. nr 118/77

TREŚĆ RYSUNKU:

Plan sieci strukturalnej

BRZĄDZA: E


DATA: 08/2016

FAZA: PBW

SKALA: 1:50

ark. 1/2

NR RYSUNKU: 6

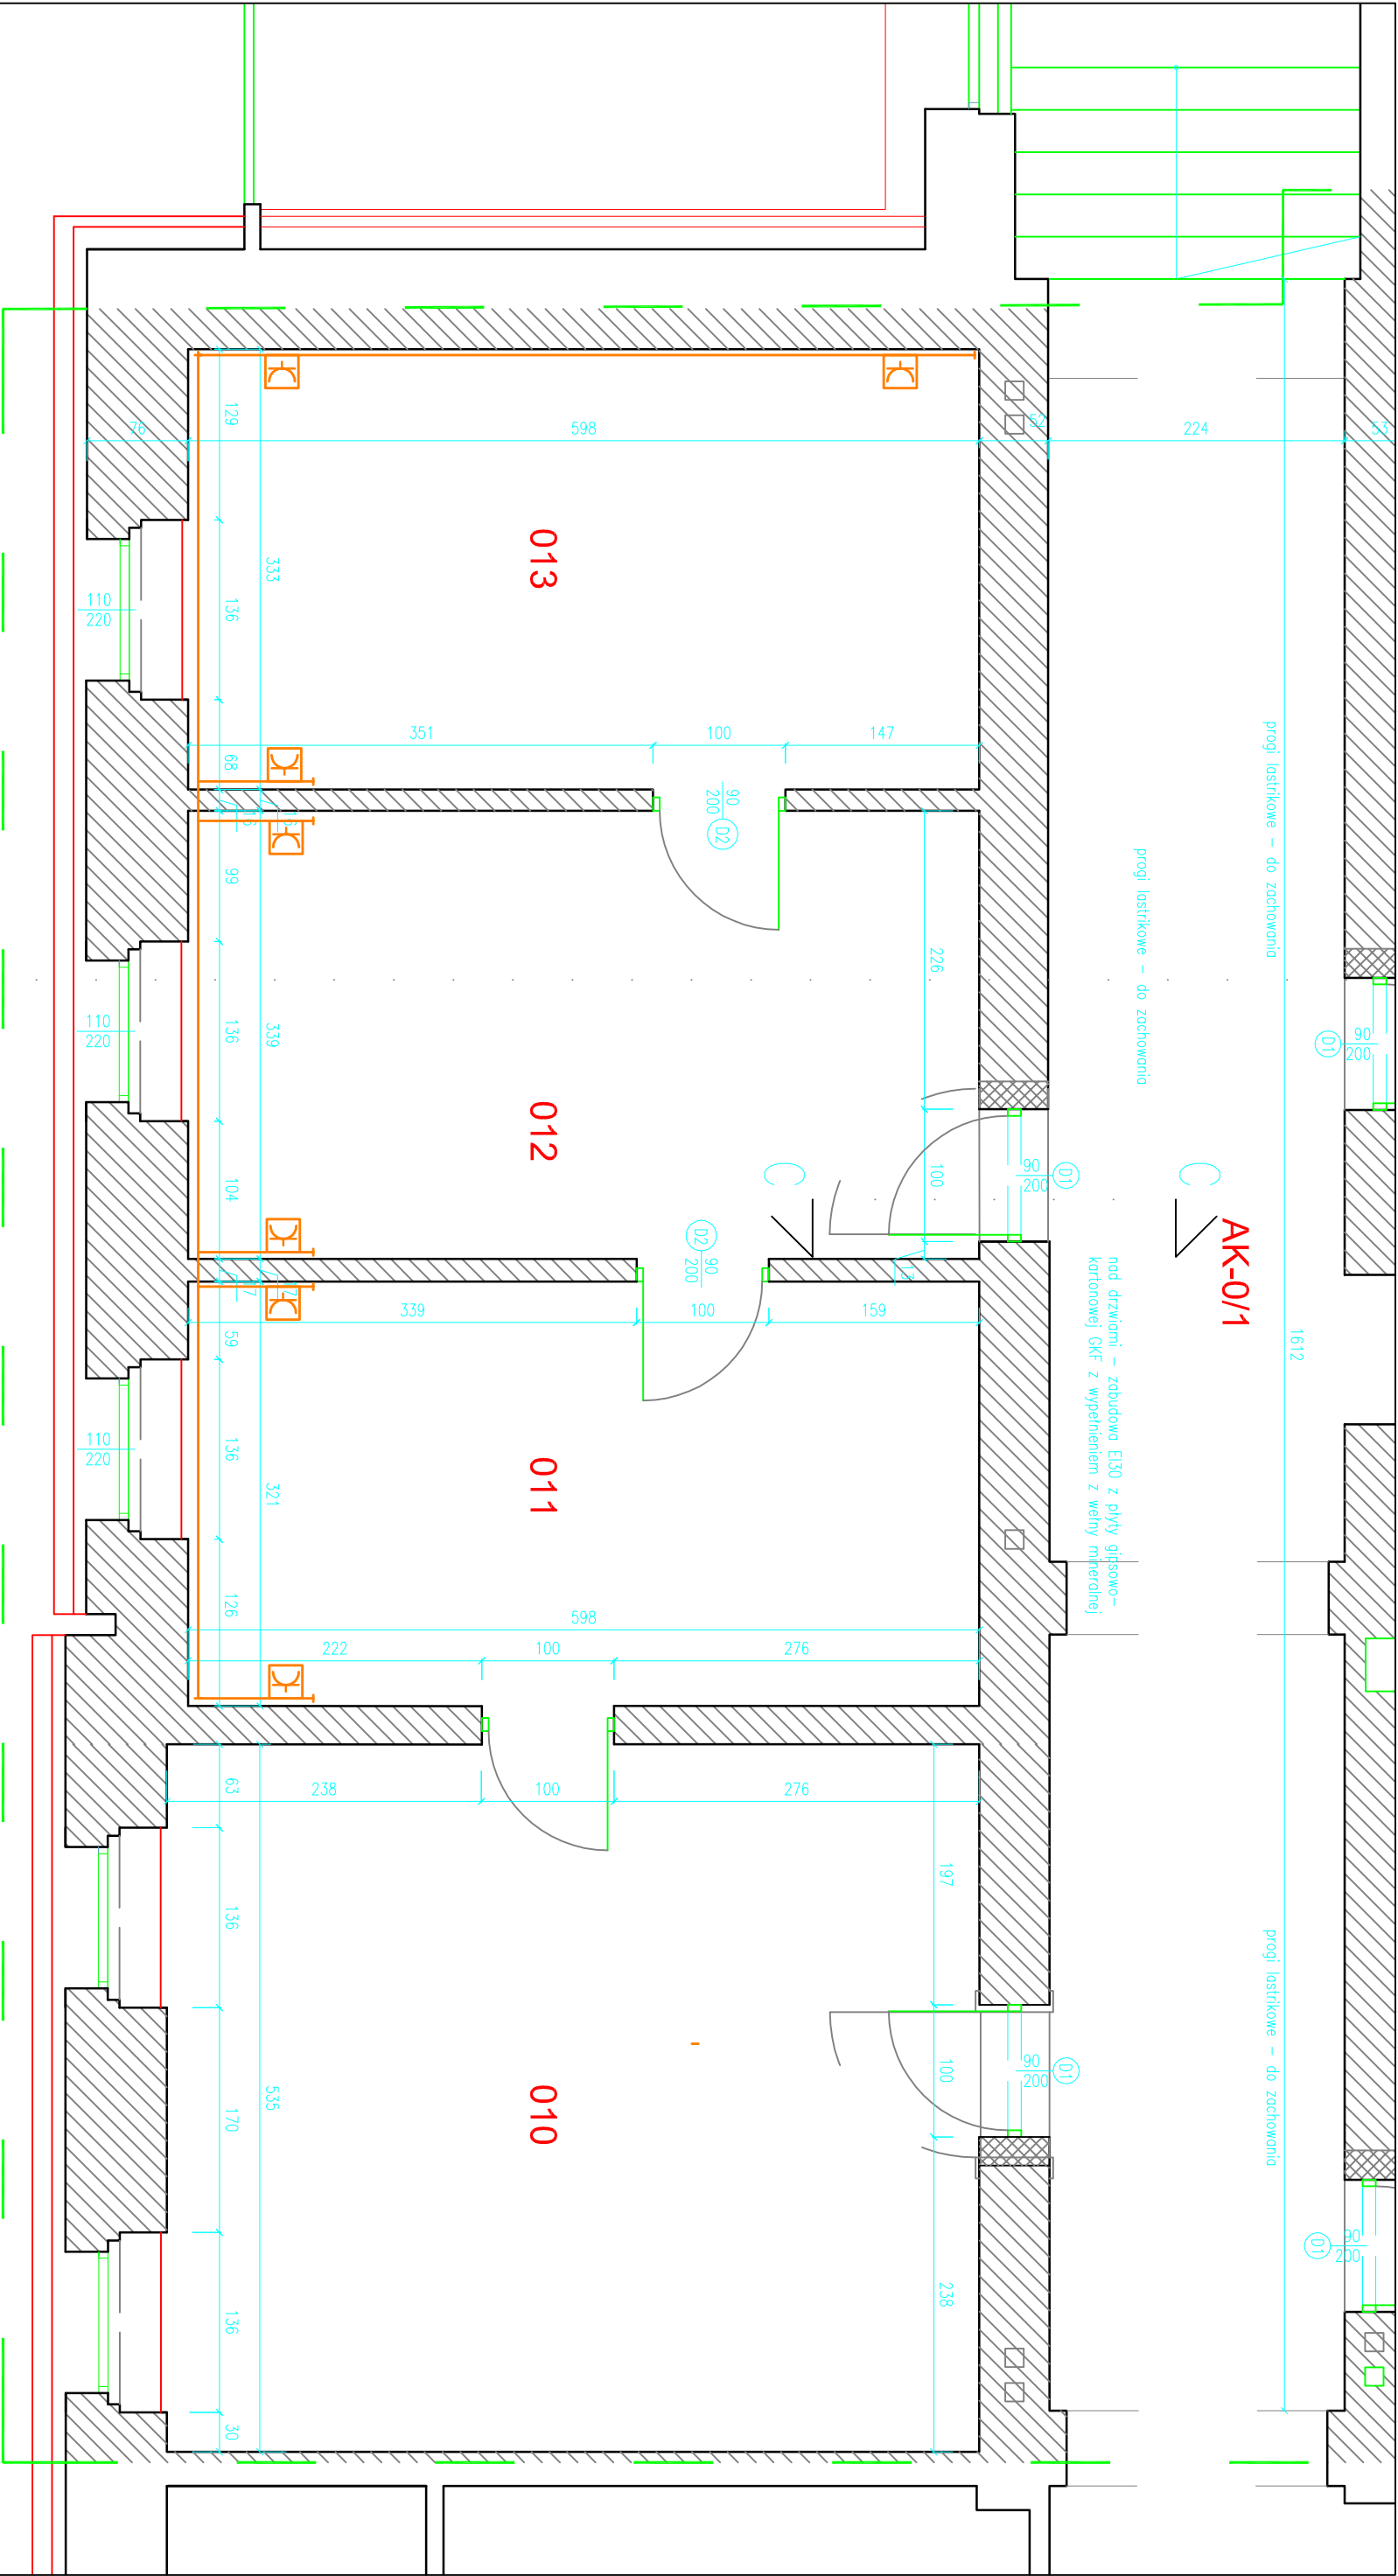

AK-0/1

progi listrikowe - do zachowania

nod drzwi - zabudowa EIS30 z płyty gipsowo-kartonowej GKF z wypełnieniem z wełny mineralnej

progi listrikowe - do zachowania

progi listrikowe - do zachowania

LEGENDA:



listwa montażowa
dla gniazd



Zestaw gniazd
sieci strukturalnej

A 7

KONTUR

Bogda Matoga
ul. Architektów 158b
44 - 151 Gliwice

TEMAT OPRACOWANIA:

Przebudowa i remont pomieszczeń WGN - II etap
Starostwa Powiatowego w Gliwicach, ul. Zygmunta Starego 17

PROJEKTOWAŁ :

mgr inż. KRZYSZTOF PSTRAŚ
upr. nr 118/77

TRZECI PRZESKON:

BRANŻA: E

DATA: 08/2016

FAZA: PBW

Plan sieci strukturalnej

SKALA: 1:50

ark. 2/2

nr rysunku:

6