


STAN ISTNIEJĄCY

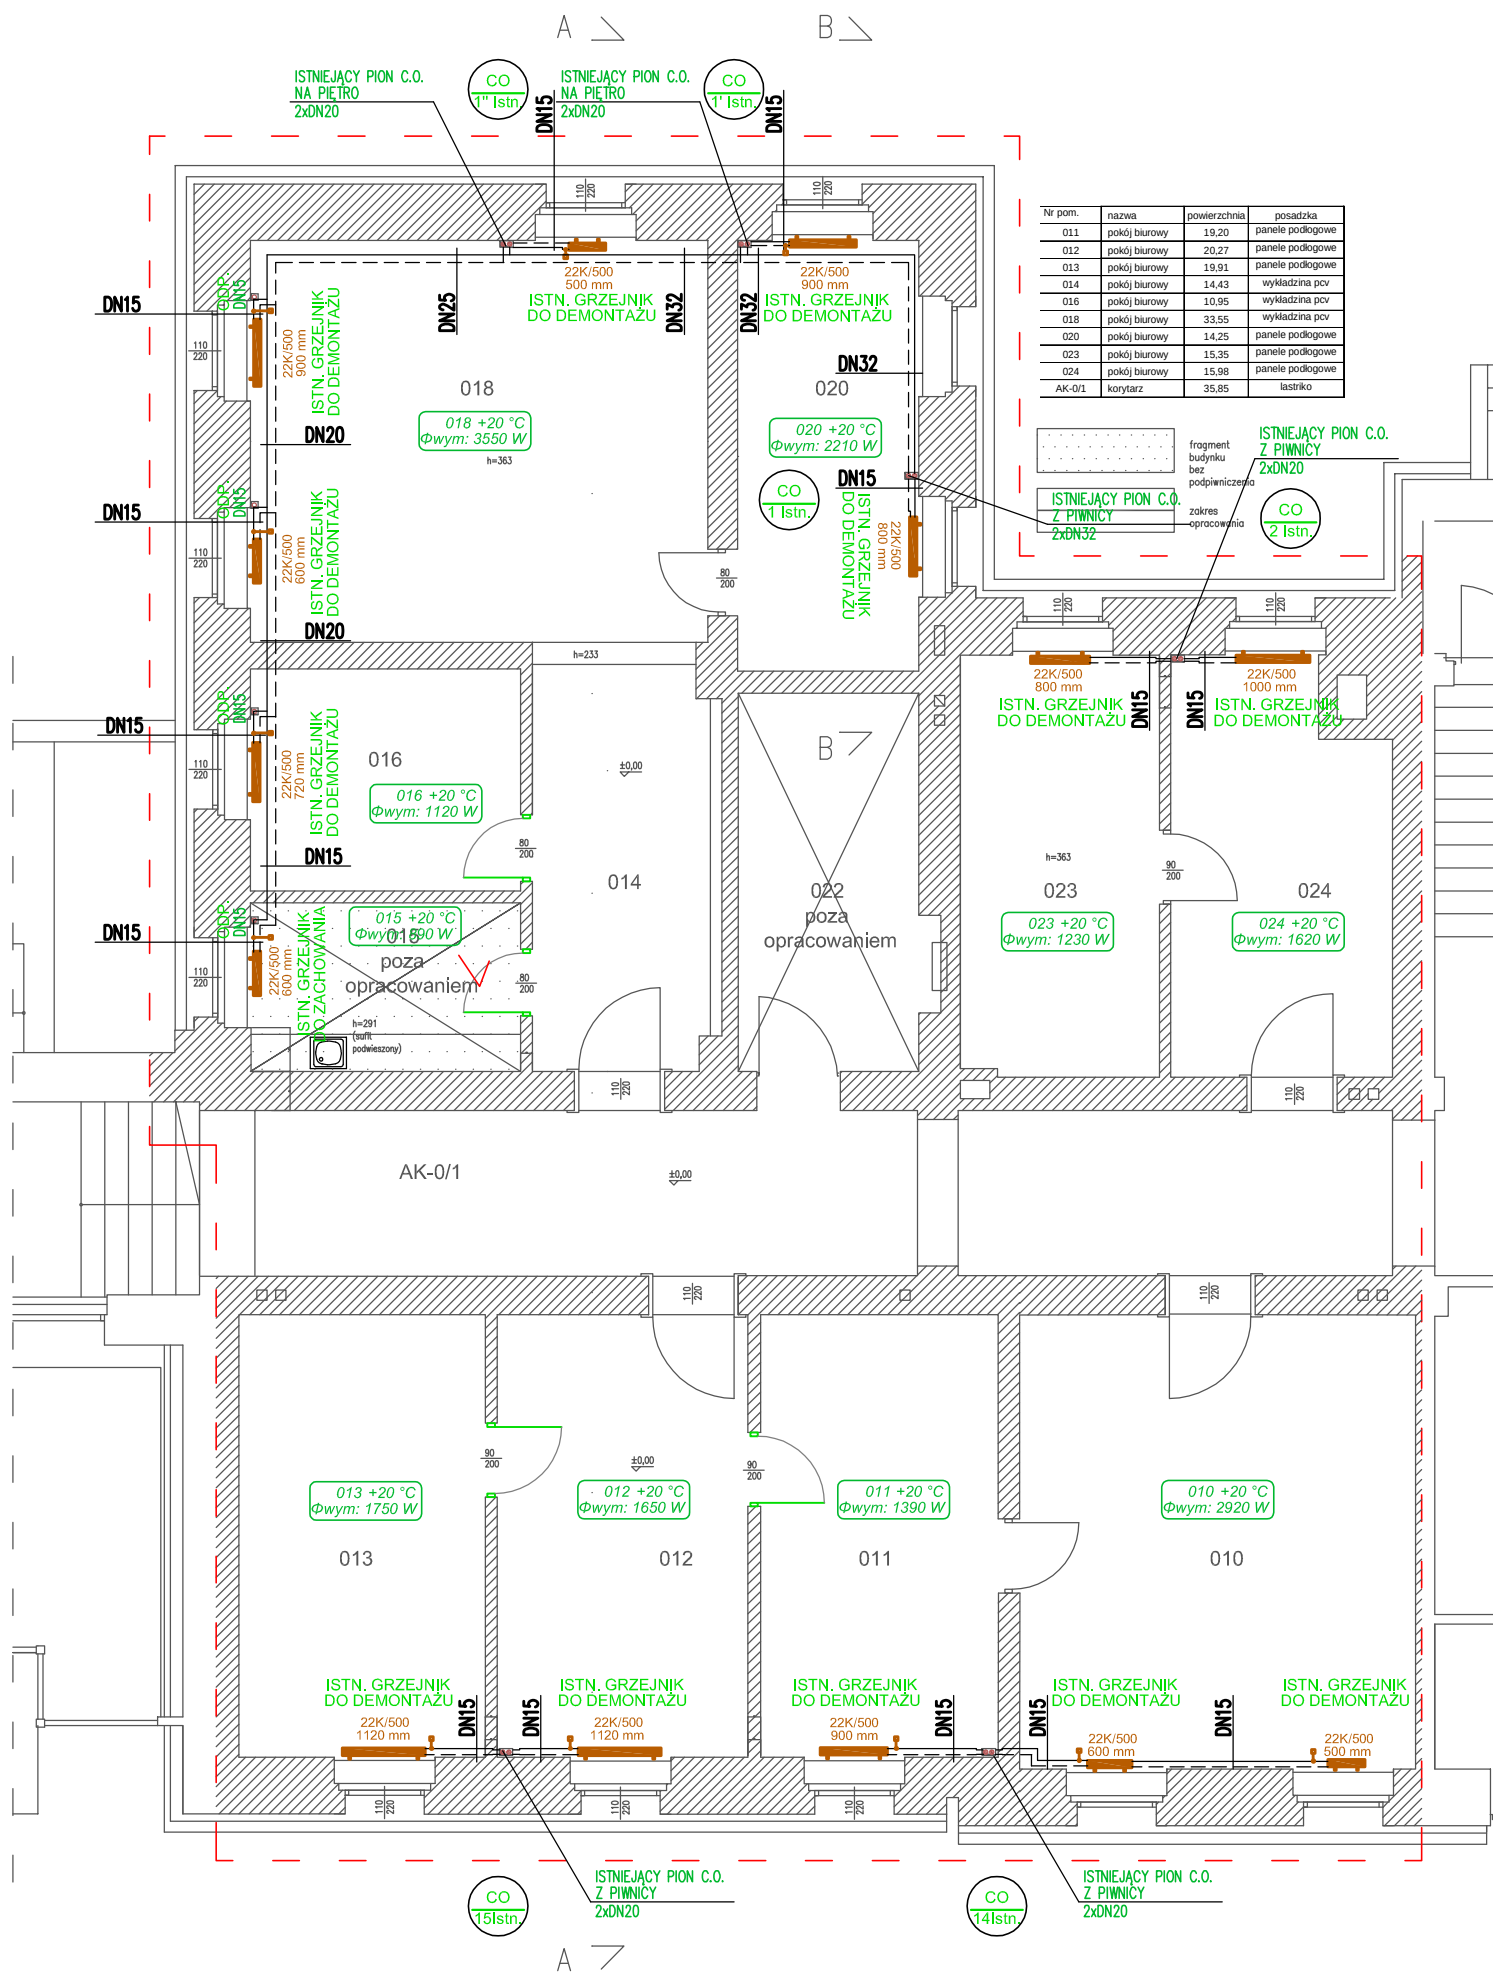

Nr pom.	nazwa	powierzchnia	posadzka
011	pokój biurowy	19,20	panele podłogowe
012	pokój biurowy	20,27	panele podłogowe
013	pokój biurowy	19,91	panele podłogowe
014	pokój biurowy	14,43	wykładzina pcv
016	pokój biurowy	10,95	wykładzina pcv
018	pokój biurowy	33,55	wykładzina pcv
020	pokój biurowy	14,25	panele podłogowe
023	pokój biurowy	15,35	panele podłogowe
024	pokój biurowy	15,98	panele podłogowe
AK-0/1	korytarz	35,85	łastriko

fragment budynku bez podpiwniczenia	ISTNIEJĄCY PION C.O. Z PIWNICY 2xDN32
zakres opracowania	CO 2 Istn.

KONTUR
Bogda Matoga
ul. Architektów 158 b
44 - 151 Gliwice

TEMAT OPACOWANIA:

Przebudowa i remont pomieszczeń WGN - II etap
Starostwa Powiatowego w Gliwicach, ul. Zygmunta Starego 17

PROJEKTOWAŁ:

inż. STANISŁAW BODUSZEK upr. nr 586/93
mgr inż. PAWEŁ BODUSZEK

TRESC RYSUNKU:

RZUT POMIESZCZEN - INSTALACJA C.O.-STAN
ISTNIEJACY

NR RYSUNKU:

ICO-1

BRANZA:

S

DATA:

08/2016

FAZA:

PBW

SKALA:

1:100