


STAN ISTNIEJĄCY – DEMONTAŻ

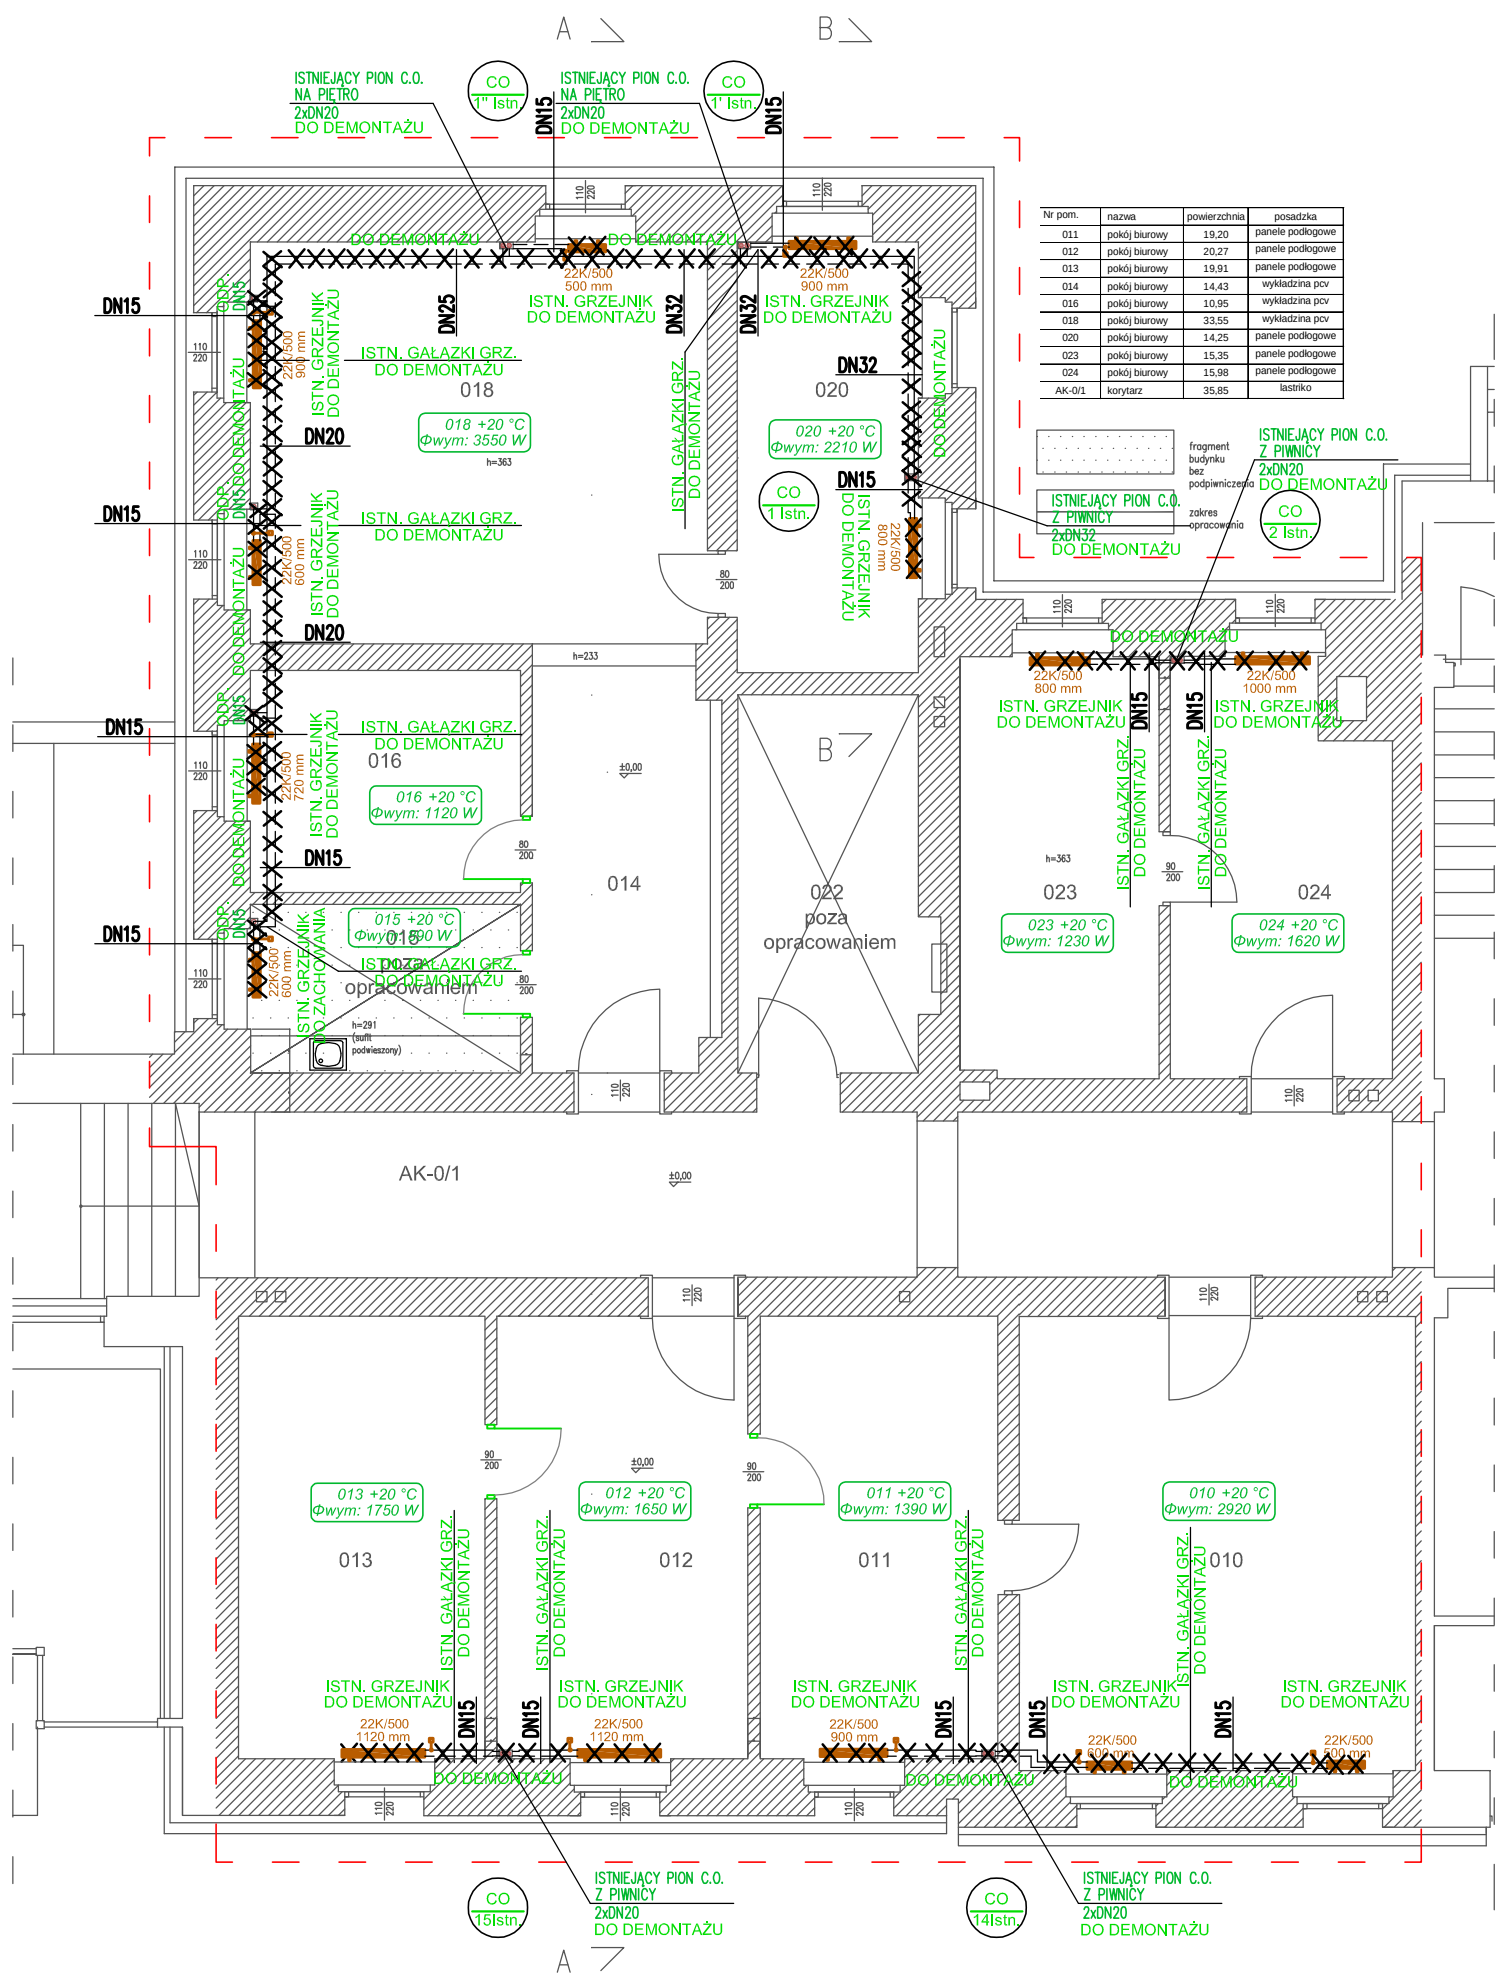

KONTUR
Bogda Matoga
ul. Architektów 158 b
44 - 151 Gliwice

TEMAT OPRACOWANIA:
Przebudowa i remont pomieszczeń WGN - II etap
Starostwa Powiatowego w Gliwicach, ul.Zygmunta Starego 17

PROJEKTOWAŁ:
inż. STANISŁAW BODUSZEK upr. nr 586/93
mgr inż. PAWEŁ BODUSZEK

TREŚĆ RYSUNKU:
RZUT POMIESZCZEŃ - INSTALACJA
C.O.-DEMONTAŻE

BRANŻA:
S

DATA:
08/2016

FAZA:
PBW

SKALA:
1:100

NR. RYSUNKU:
ICO-2

A3