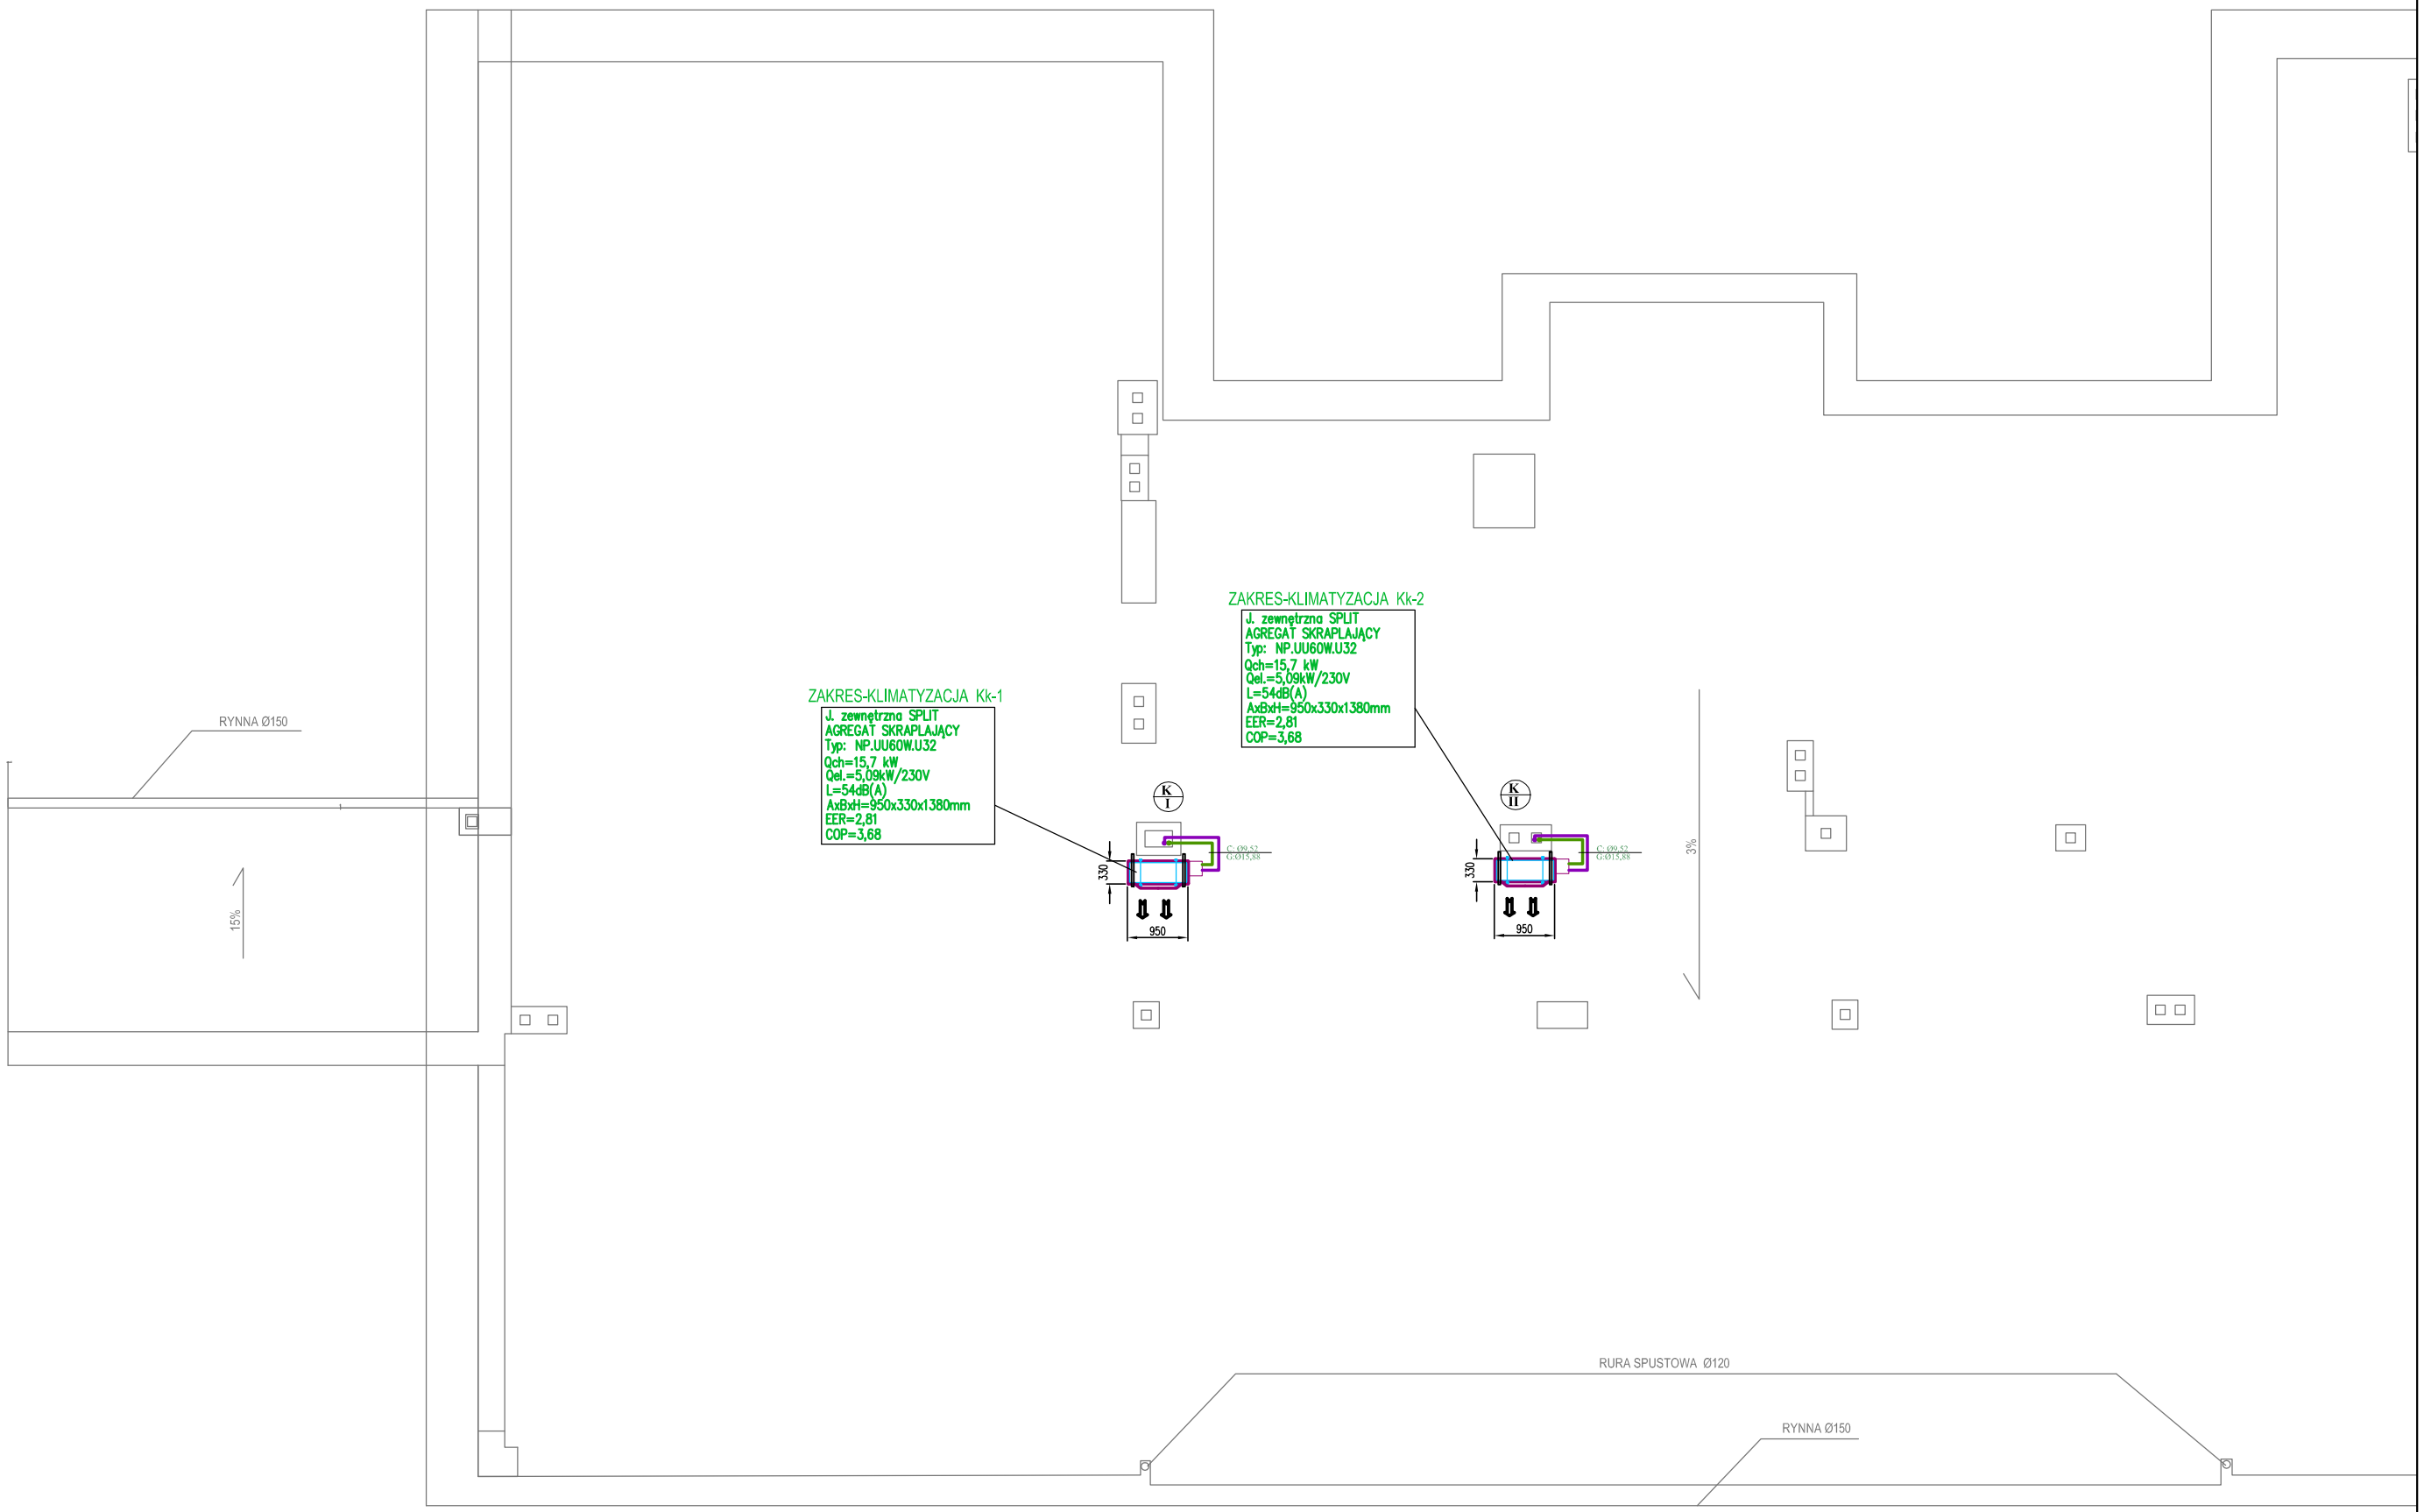

KONTUR
Bogda Matoga
ul. Architektów 158 b
44 - 151 Gliwice

TEMAT OPRACOWANIA :
Przebudowa i remont pomieszczeń WGN - II etap
Starostwa Powiatowego w Gliwicach, ul.Zygmunta Starego 17

PROJEKTOWAŁ :
inż. STANISŁAW BODUSZEK upr. nr 586/93
mgr inż. PAWEŁ BODUSZEK

TREŚĆ RYSUNKU :
RZUT DACHU - INSTALACJA KLIMATYZACJI

BRANŻA : S | DATA: 08/2016 | FAZA : PBW | SKALA : 1:100

NR RYSUNKU : IK-02

A3