



AA - STAN ISTNIEJĄCY

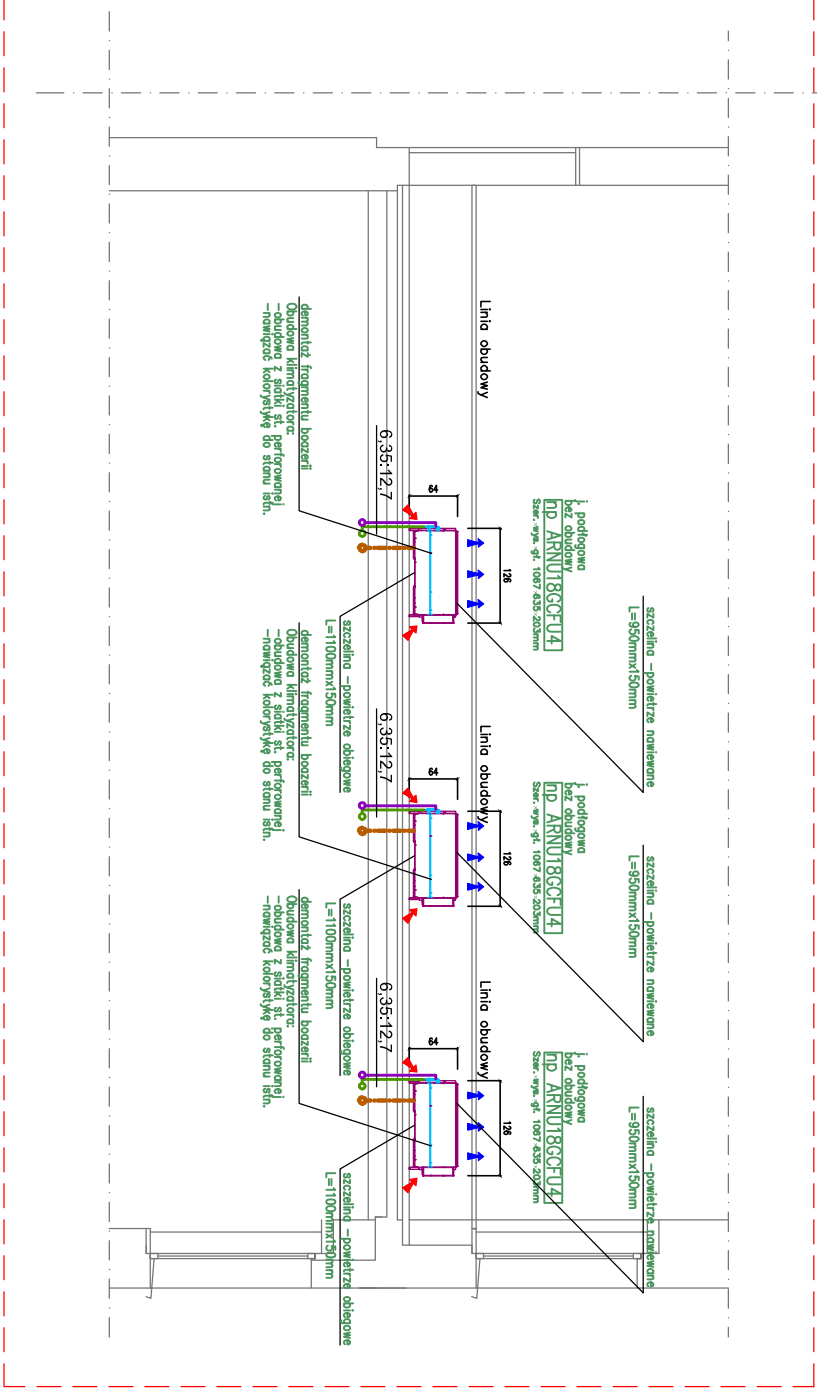

AA - STAN ISTNIEJĄCY

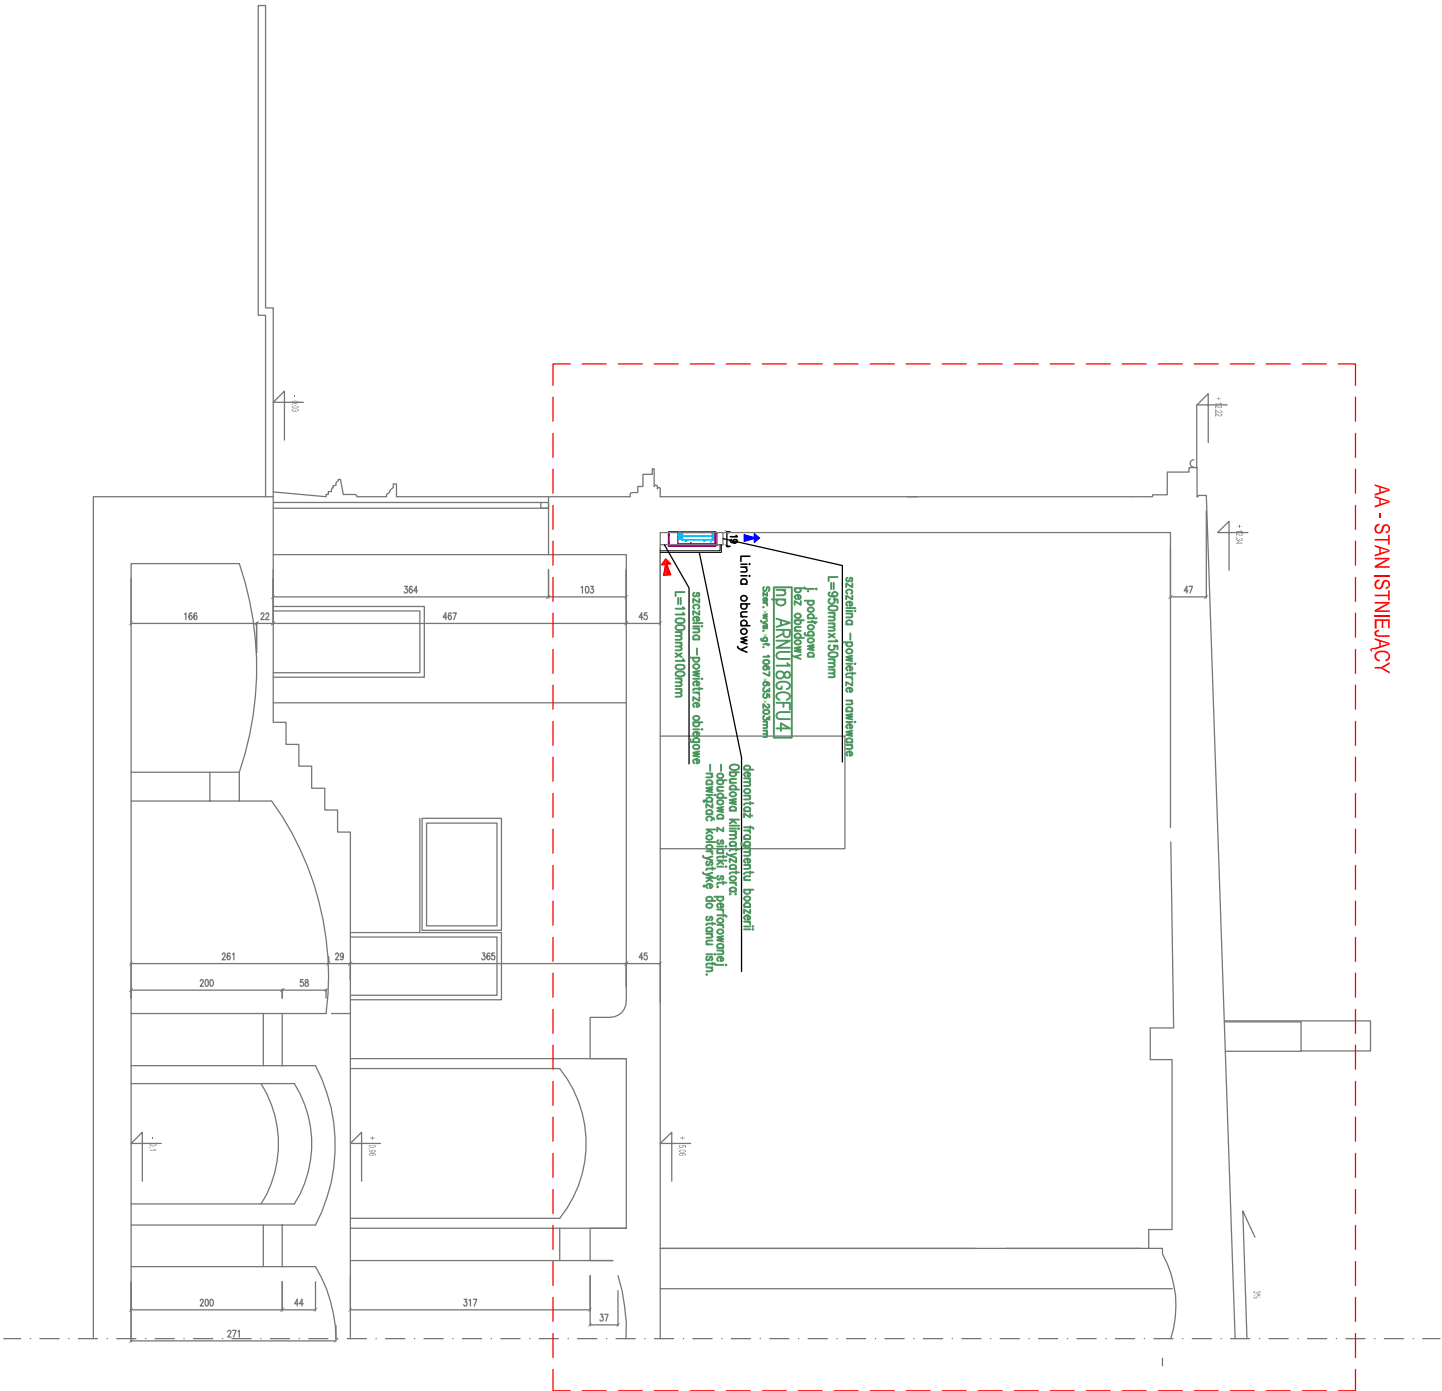

MAKSTECH Paweł Boduszek ul. Kosciuszki 1c, pok. 209 44 - 100 Gliwice		TEMAT OPRACOWANIA: Klimatyzacja Sali Sesyjnej Starostwa Powiatowego w Gliwicach, ul. Zygmunta Starego 17	
PROJEKTOWAŁ: inż. STANISŁAW BODUSZEK upr. nr 586/93 mgr inż. PAWEŁ BODUSZEK		TREŚĆ RYSUNKU: PRZEKROJE	
BRANŻA: S	DATA: 03/2017	FAZA: PBW	SKALA: %
			NR RYSUNKU: IK-04A