




ARUN120LTE4 (33.20 kW)

Additional refrigerant : 3.70 kg

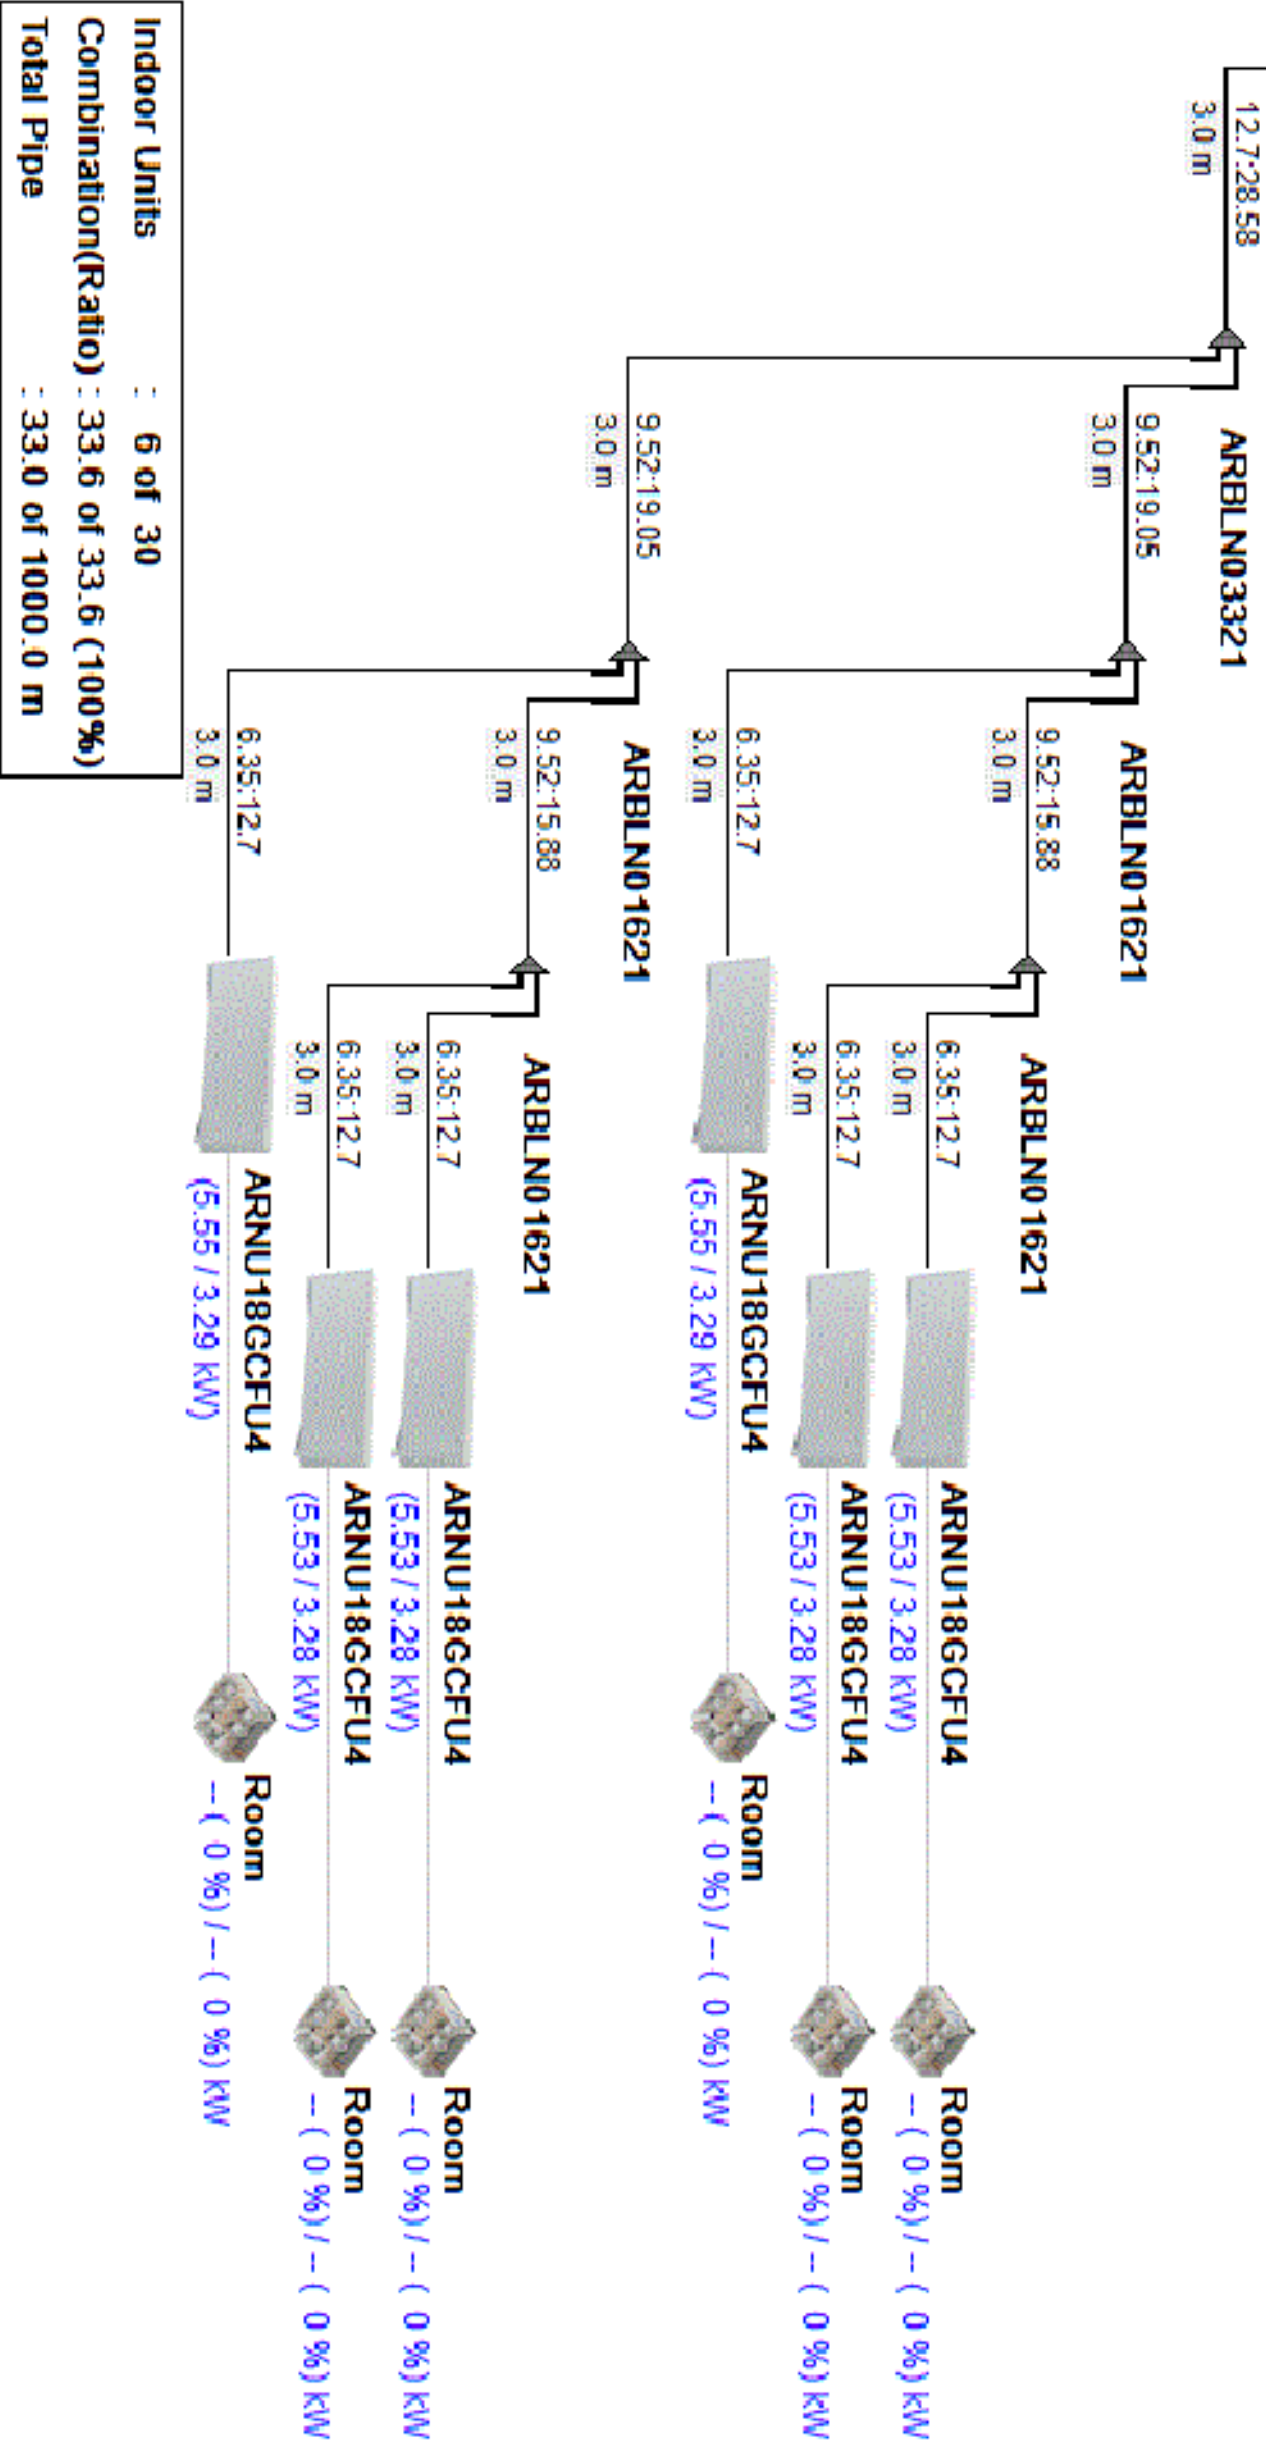

MAKSTECH		TEMAT OPRACOWANIA	
Paweł Boduszek ul. Kosciuszki 1c, pok. 209 44 - 100 Gliwice		Klimatyzacja Sali Sesyjnej Starostwa Powiatowego w Gliwicach, ul. Zygmunta Starego 17	
PROJEKTOWAŁ : inż. STANISŁAW BODUSZEK mgr inż. PAWEŁ BODUSZEK		TRESC RYSUNKU : SCHEMAT INSTALACJI KLIMATYZACJI	
upr. nr 586/93		BRANDA : S DATA : 03/2017 FAZA : PBW SKALA : %	
		NR RYSUNKU : IK-07	