
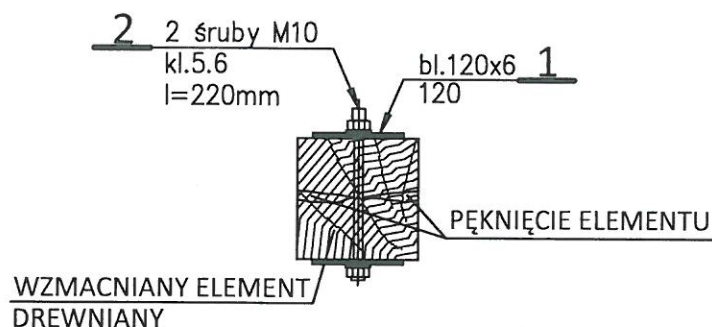


SZCZEGÓŁ WZMOCNIENIA SŁUPÓW , KROKWII KOSZOWYCH I PŁATWII

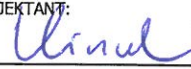

UWAGI:

- * SKRĘCENIE ELEMENTU DREWNIANEGO WYKONAĆ CO ~50cm
- * BLACHĘ STALOWĄ I ŚRUBY WYKONAĆ OCYNKOWANE
- * ELEMENTY WZMACNIANE - SKRĘCANE ZAZNACZONO NA RZUTACH

KONSTR.	S - 5 / 2016	 Pracownia projektowa Katarzyna Grychowska tel.: 509 537 028 e-mail: biuro@atelierkato.pl 40 - 710 KATOWICE UL. ZIELONOGÓRSKA 15/3 www.atelierkato.pl	
	INWESTOR:		ZESPÓŁ OPIEKI ZDROWOTNEJ W KNUROWIE 44-190 KATOWICE, UL. NIEPODLEGŁOŚCI 8
	INWESTYCJA:		PRZEBUDOWA DACHU, WYMIANA STOLARKI OKIENNEJ, RENOWACJA ELEWACJI W BUDYNKU WILLI SZPITALA, W KNUROWIE
	LOKALIZACJA:		44-190 KNURÓW, UL. NIEPODLEGŁOŚCI 8
KONSTR.	PROJEKTANT:		mgr inż. Piotr Kincel upr. bud. 365/93 U.W.K-ce 
	TEMAT RYSUNKU: EKSPERTYZA DACHU SZCZEGÓŁ WZMOCNIENIA		
FAZA:		EKSPERTYZA	SKALA: 1:10
DATA:		10.10.2016	NR RYS.: 3
PRAWO AUTORSKIE ZASTRZEŻONE strona:			