


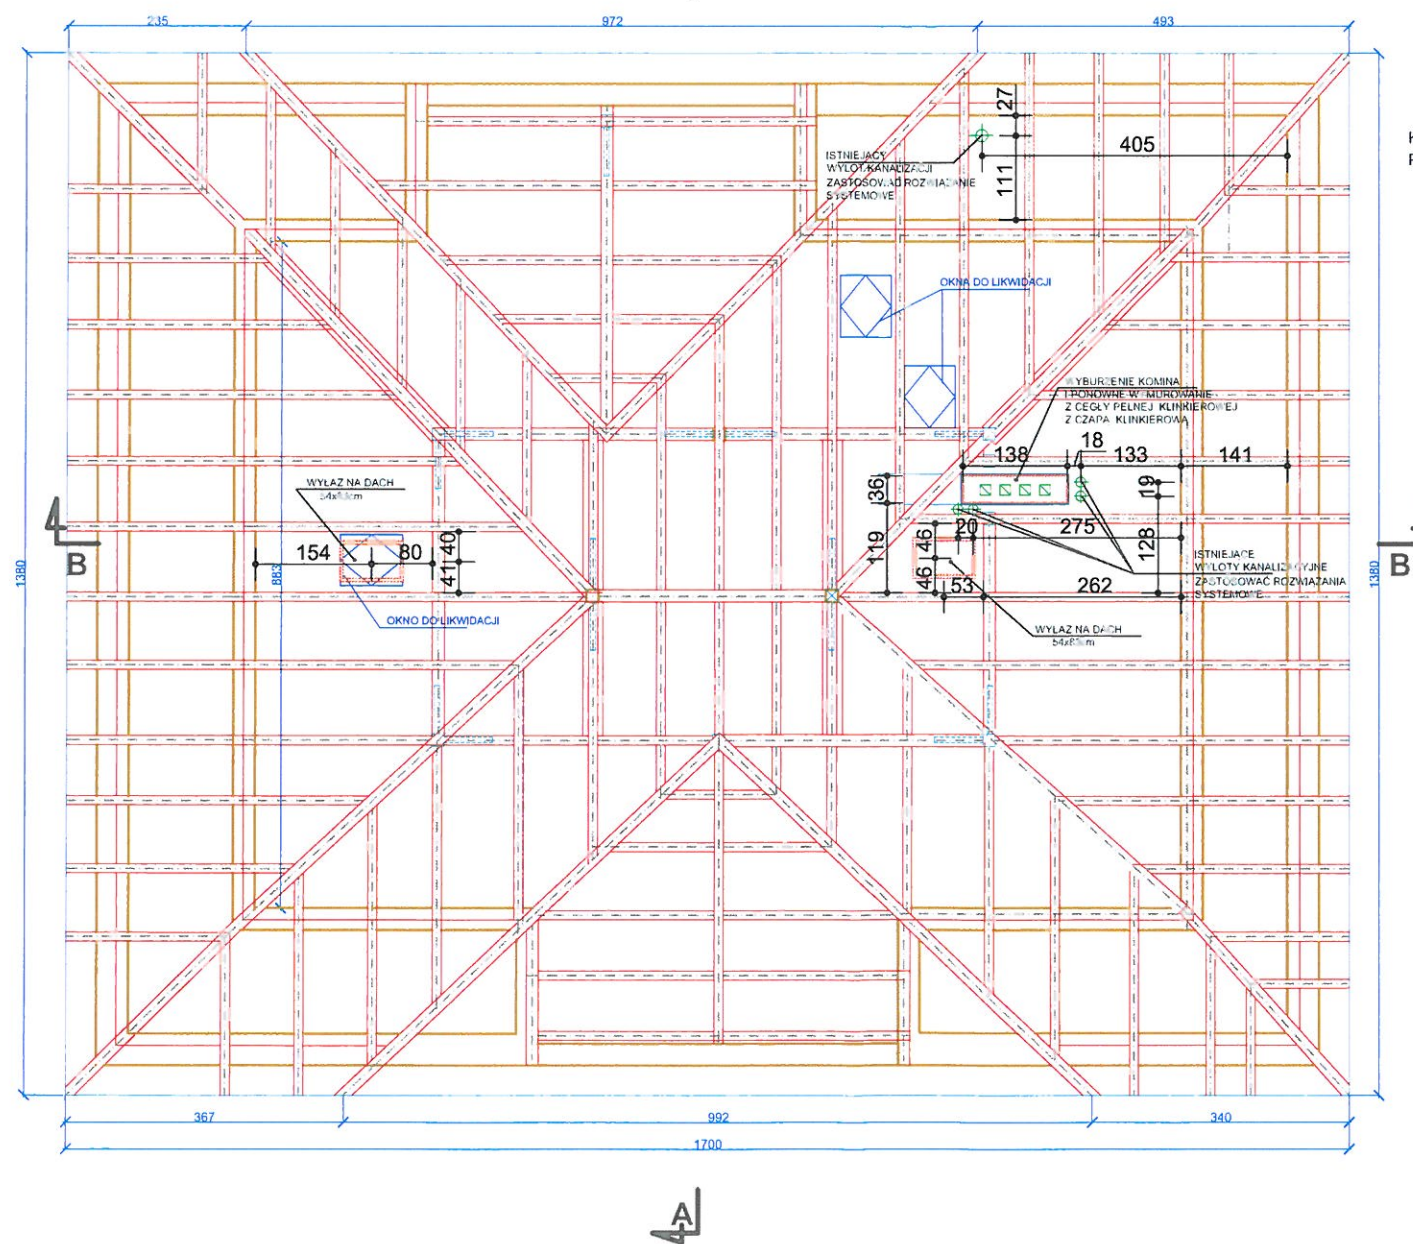

4  
B

ZMIANY

WYBURZENIA I DEMONTAŻE

|                                                                       |   |                      |                                                                                       |
|-----------------------------------------------------------------------|---|----------------------|---------------------------------------------------------------------------------------|
| S - 5 / 2016                                                          |   |                      | <a href="http://www.ateliarkato.pl">www.ateliarkato.pl</a>                            |
|                                                                       | Pracownia projektowa<br><b>Katarzyna Grychowska</b><br>tel.: 509 537 028    e-mail: <a href="mailto:biuro@ateliarkato.pl">biuro@ateliarkato.pl</a><br>40 - 710 KATOWICE    UL. ZIELONOGÓRSKA 15/3 |                      |                                                                                       |
|                                                                       | INWESTOR:<br><b>ZESPÓŁ OPIEKI ZDROWOTNEJ<br/>W KNUROWIE</b><br>44-190 KNURÓW, UL. NIEPODLEGŁOŚCI 8                                                                                                |                      |                                                                                       |
|                                                                       | INWESTYCJA:<br><b>PRZEBUDOWA DACHU,<br/>WYMIANA STOLARKI OKIENNEJ,<br/>RENOWACJA ELEWACJI<br/>W BUDYNKU WILLI SZPITALA,<br/>W KNUROWIE</b>                                                        |                      |                                                                                       |
| ARCH.                                                                 | LOKALIZACJA:<br>44-190 KNURÓW, UL. NIEPODLEGŁOŚCI 8   |                      |  |
|                                                                       | PROJEKTANT:<br>                                                                                              |                      |                                                                                       |
|                                                                       | SPRAWDZAJĄCY:<br>                                                                                            |                      |                                                                                       |
| TEMAT RYSUNKU:<br><b>STAN DOCEŁOWY</b><br><b>RZUT WIĘZBY DACHOWEJ</b> |   |                      |                                                                                       |
| FAZA:    PB+PW                                                        |   | SKALA:    1:100      |                                                                                       |
| DATA:    07.11.2016                                                   |   | NR RYS.: <b>A-20</b> |                                                                                       |