

WYKONAWCA JEST ZOBOWIĄZANY DO SPRAWDZENIA WSZYSTKICH PODAWANYCH PRZEZ PROJEKTANTA WYMIARÓW I KĄTÓW. ROZWIĄZANIE PROJEKTOWE POWINNO BYĆ SPRAWDZONE PRZEZ WYKONAWCĘ POD KĄTEM TECHNOLOGII I MONTAŻU. JEŻELI PRZED PRZYSTĄPIENIEM DO REALIZACJI LUB W TRAKCIE JEJ TRWANIA, WYKONAWCA NAPOTKA ROZBIEŻNOŚCI LUB NIEJASNOŚCI W DOKUMENTACJI, NIEZAWŁOCZNIE POWIADOMI O TYM PROJEKTANTA CELEM ICH WYJAŚNIENIA. WSZELKIE ZMIANY, ZAMIANY MATERIAŁÓW LUB TECHNOLOGII ZAWARTYCH W PROJEKCIE MUSZĄ BYĆ WYPRZEDZAJĄCO UZGODNIONE I ZAAKCEPTOWANE PRZEZ INWESTORA I PROJEKTANTA. INFORMACJE ZAWARTE NA RYSUNKU NALEŻY ROZPATRYWAĆ JĄCZNIE Z RYSUNKAMI I POZOSTAŁYCH BRANŻ ORAZ STANEM FAKTYCZNYMI INSTALACJI ISTNIEJĄCYCH W BUDYNKU. INFORMACJE LUB WYMAGANIA PODANE W KTÓREJKOLWIEK CZĘŚCI DOKUMENTACJI PROJEKTOWEJ - RYSUNKOWEJ OPISOWEJ CZY SPECYFIKACJIMATERIAŁOWEJ SĄ OBOWIĄZUJĄCE DLA WYKONAWCY TAK JAKBY ZAWARTE BYŁY W CAŁEJ DOKUMENTACJI. ILOŚCI I DŁUGOŚCI MATERIAŁÓW PRZEDSTAWIONE W DOKUMENTACJI PROJEKTOWEJ SĄ PODANE ORIENTACYJNIE. OBOWIĄZKIEM WYKONAWCY JEST UWZGLĘDNIENIE WSZYSTKICH ELEMENTÓW, KTÓRE ZOSTAŁY NARYSOWANE I OPISANE LUB EWENTUALNIE NIEUJĘTE, A KONIECZNE DO PRAWIDŁOWEGO WYKONANIA INSTALACJI I JEJ FUNKCJONOWANIA. PRZY PRZEGRODY ODDZIELNIA POŻAROWEGO NALEŻY STOSOWAĆ GOTOWE ROZWIĄZANIA POSIADAJĄCE ODPORNOŚCI OGNIOWĄ RÓWNA ODPORNOŚCI OGNIOWEJ TEGO ODDZIELENIA.

PRZECIWPÓŻAROWYCH

mgr inż. Królkowski

Nr upr. KOPSP 16/93

zgodność projektu z wymagami ochrony przeciwpożarowej


bez uwag

z uwagami:

STROP STRYCHU:
WEŁNA SKALNA 2x10cm (gęstość 100kg/m²)
+PODESTY SERWISOWE Z OSB NRO
ZABEZPIECZAJĄCA PRZED PYLENIEM
np. WEŁON SZKLANY IKOPAL 120
WŁÓKNIINA /FLIZELINA/
PAPA PAROIZOLACYJNA np. DELTA REFLEX
SYSTEM ZAPĘW. WYGRÓDZENIE
P.POŻ. REI 60 np. RIGIDUR E25
KERAMZYT 2cm
ISTNIEJ. STROP DREWNIANY
PŁYTY GKF 2x15mm (REI 60)

ZE WZGLĘDU NA PODNIESIENIE
POZIOMU PODŁOGI NALEŻY OSŁONIC
SZYBY W OKNIE FOLIĄ MLECZNĄ


SCHEMAT PRZEKROJU B-B

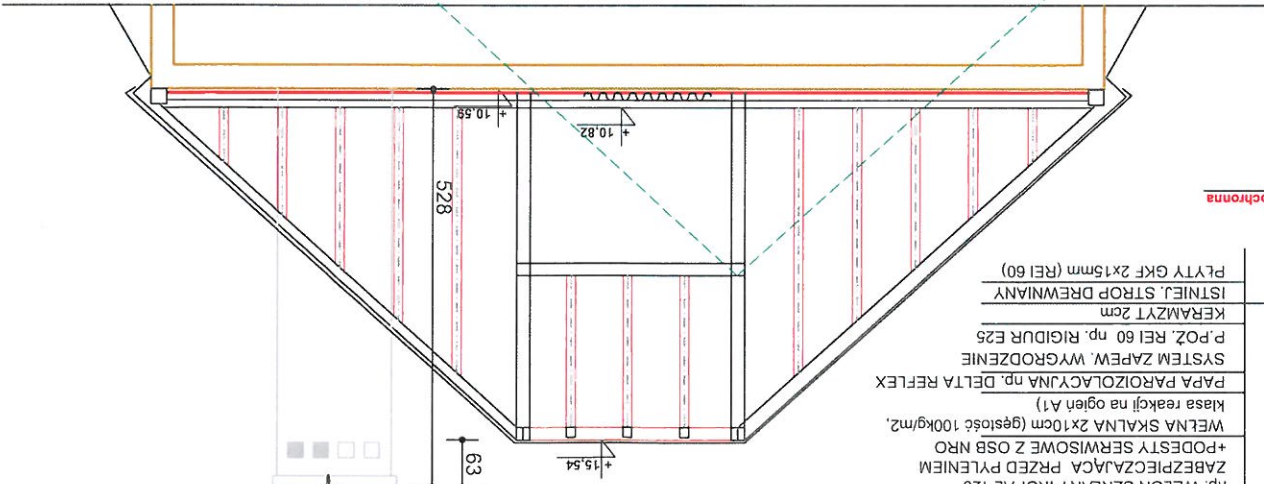

d1
ODNOWIENIE SCHODÓW
DESKI DĘBOWE ZABEZP. P.POŻ.
- PODNIESIENIE O PROJ. 25cm
ZE WZGLĘDU NA OCIEPLENIE STRYCHU
barierka ochronna
POKRYCIE STROPU - PAPA ASFALTOWA
POKRYCIE ZE SKLEJKI WODOODPORNEJ
DREWNIANA KONSTRUKCJA DASZKU
TERMIZOLACJA Z WEŁNY 2x10cm
POMIĘDZY BELKAMI
FOLIA PAROIZOLACYJNA np. DELTA REFLEX
ISTNIEJĄCE POSZYCIE STROPU
barierka ochronna

DACHÓWKI CERAMICZNE
PODWÓJNA KARPIONIKA UŁOŻONA W KORONKĘ
ŁATY POD POKRYCIE DACHOWE I KONTROLATY
UŁATWIJAJĄCE WENTYLACJĘ POŁĄCZI DACHOWEJ
WARSTWA WSTĘPNIEGO KRYCIA
KONSTRUKCJA DACHU
RUSZT WSPORCZY Z ŁAT
PRZESTRZEN STRYCHU
WEŁNA SKALNA 2x10cm (gęstość 100kg/m²)
klasa reakcji na ogień A1)
PAPA PAROIZOLACYJNA
SYSTEM ZAPĘW. WYGRÓDZENIE
P.POŻ. REI 60 np. RIGIDUR E25
KERAMZYT 2cm
ISTNIEJ. STROP DREWNIANY
PŁYTY GKF 2x15mm (REI 60)

U=0,20 W/m²K

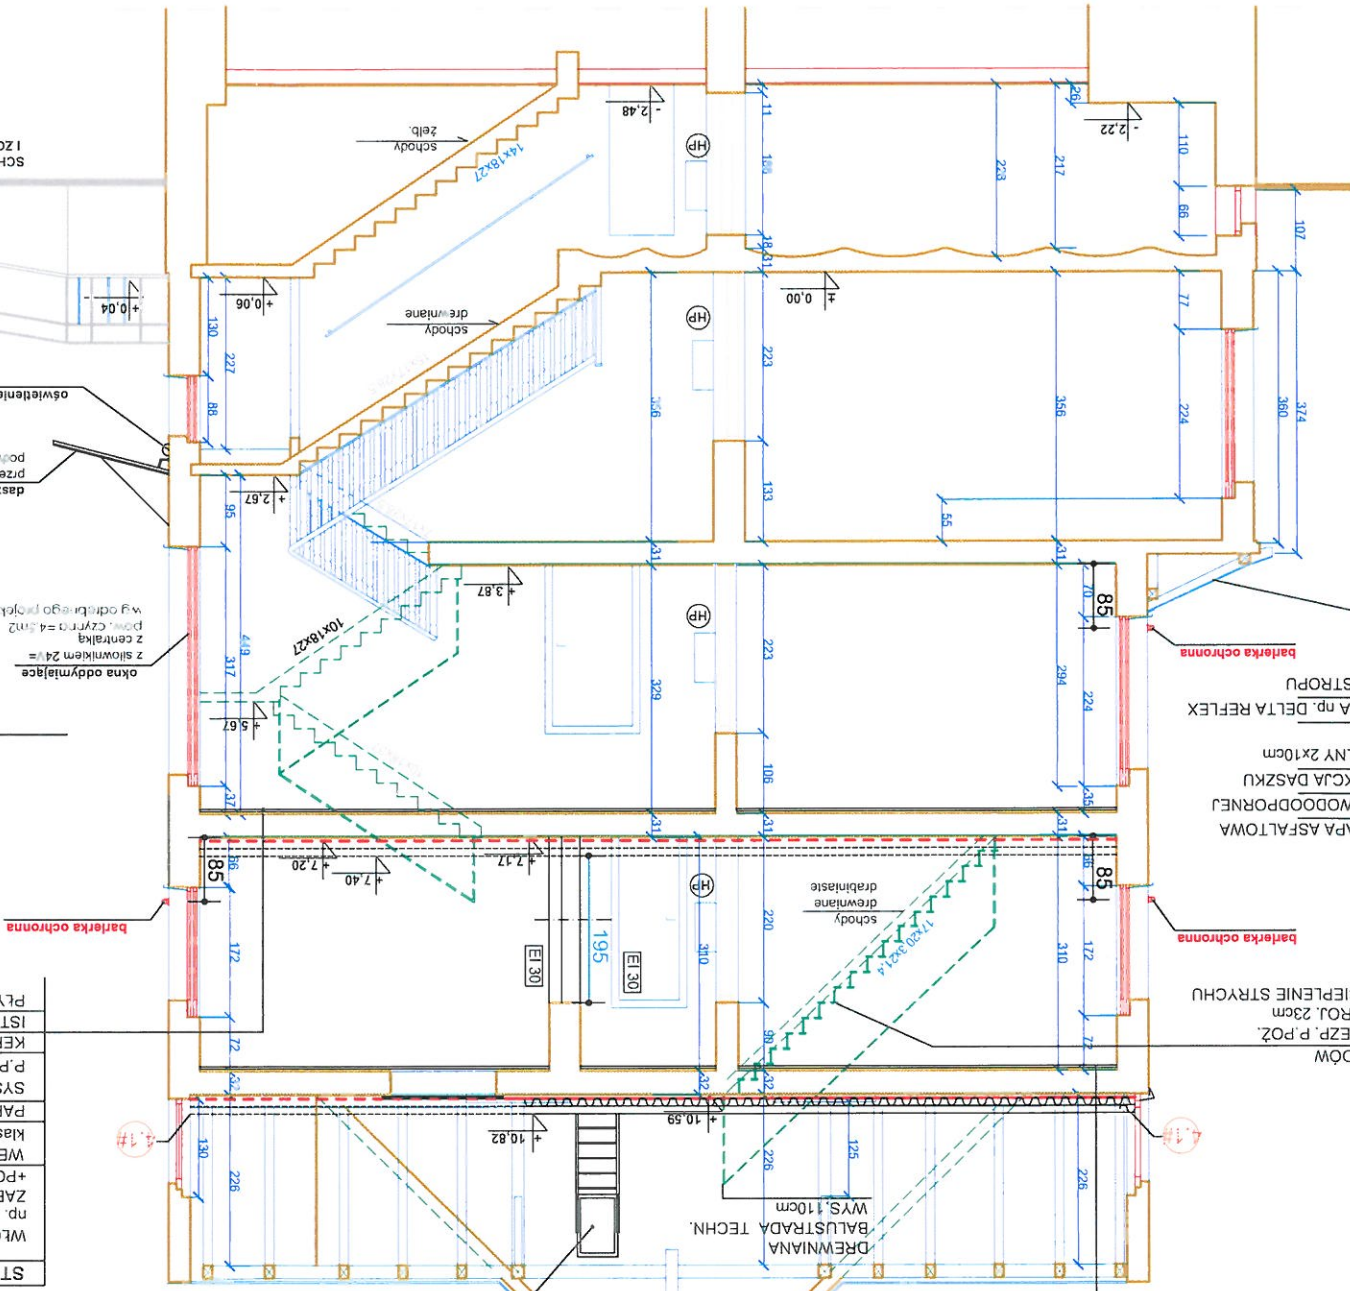

WYKONAWCA JEST ZOBOWIĄZANY DO SPRAWDZENIA WSZYSTKICH PODANYCH PRZEZ PROJEKTANTA WYMIARÓW I KĄTÓW, ROZWIĄZANIE PROJEKTOWE POWINNO BYĆ SPRAWDZONE PRZEZ WYKONAWCĘ POD KĄTEM TECHNOLOGII I MONTAŻU, JEŻELI PRZED PRZYSTĄPIENIEM DO REALIZACJI LUB W TRAKCIE JEJ TRWANIA, WYKONAWCA NAPOTKA ROZBIŻNOŚCI LUB NIEJASNOŚCI W DOKUMENTACJI, NIEZŁĄCZONIE POWIADOMI O TYM PROJEKTANTA CELEM ICH WYJAŚNIENIA, WSZELKIE ZMIANY, ZAMIANY MATERIAŁÓW LUB TECHNOLOGII ZAWARTĄ BEZ WYPRAZEDZAJĄCO UZGODNIENIE I ZAKŁADANIE PRZEZ INWESTORA I PROJEKTANTA INFORMACJE ZAWARTÉ NA RYSUNKU NALEŻY ROZPATRYWAĆ JĄCZNIE Z RYSUNKAMI POZOSTAŁYCH BRANŻ ORAZ STANEM FAKTYCZNYM INSTALACJI ISTNIEJĄCYCH W BUDYNKU, INFORMACJE LUB WYMAGANIA PODANE W KOTÓREJKOLWIEK CZĘŚCI DOKUMENTACJI PROJEKTOWEJ - RYSUNKOWEJ OPISOWEJ CZY SPECYFIKACJIMATERIAŁOWEJ SA OBOWIĄZUJĄCE DLA WYKONAWCY TAK JAKBY ZAWARTÉ BYŁY W CAŁEJ DOKUMENTACJI, ILUSTRACJI I DŁUGOŚCI MATERIAŁÓW PRZEDSTAWIONE W DOKUMENTACJI PROJEKTOWEJ SA PODANE ORIENTACYJNIE, OBOWIĄZKIEM WYKONAWCY JEST UWZGLĘDNIENIE WSZYSTKICH ELEMENTÓW, KTÓRE ZOSTAŁY NARYSOWANE I OPISANE LUB EWENTUALNIE NIEUJĘTE, A KONIECZNE DO PRAWIDŁOWEGO WYKONANIA INSTALACJI I JEJ FUNKCJONOWANIA, PRZY PRZEJŚCIU PRZEZ PRZEGRODY ODDZIELENIA POŻAROWEGO NALEŻY STOSOWAĆ GOTOWE ROZWIĄZANIA POSIADAJĄCE ODPORNOŚCI OGNIOWĄ RÓWNAJ ODPORNOŚCI OGNIOWEJ TEGO ODDZIELENIA.

Atelier
Kato

Pracownia projektowa
Katarzyna Grychowska


e-mail: biuro@atelierkato.pl
tel.: 509 537 028
40 - 710 KATOWICE
UL. ZIELONOGÓRSKA 15/3

www.atelierkato.pl

INWESTOR:	ZESPÓŁ OPIEKI ZDROWOTNEJ W KNUROWIE		44-190 KNUROW, UL. NIEPODLEGŁOŚCI 8
INWESTYCJA:	PRZEBUDOWA DACHU, WYMIANA STOLARKI OKIENNEJ, RENOWACJA ELEWACJI W BUDYNKU WILLI SZPITALA, W KNUROWIE		44-190 KNUROW, UL. NIEPODLEGŁOŚCI 8
LOKALIZACJA:			44-190 KNUROW, UL. NIEPODLEGŁOŚCI 8
PROJEKTANT:	mgr inż. arch. Katarzyna Grychowśka		4/08/SŁOKK
SPRAWDZAJĄCY:	mgr inż. arch. Janusz Grychowśki		521/74/KL

STAN DOCELOWY		ELEWACJA BOCZNA I (WSC)	
FAZA:	PB+PW	SKALA:	1:100
DATA:	07.11.2016	NR RYS.:	A-24

PRAWO AUTORSKIE ZASTRZEŻONE

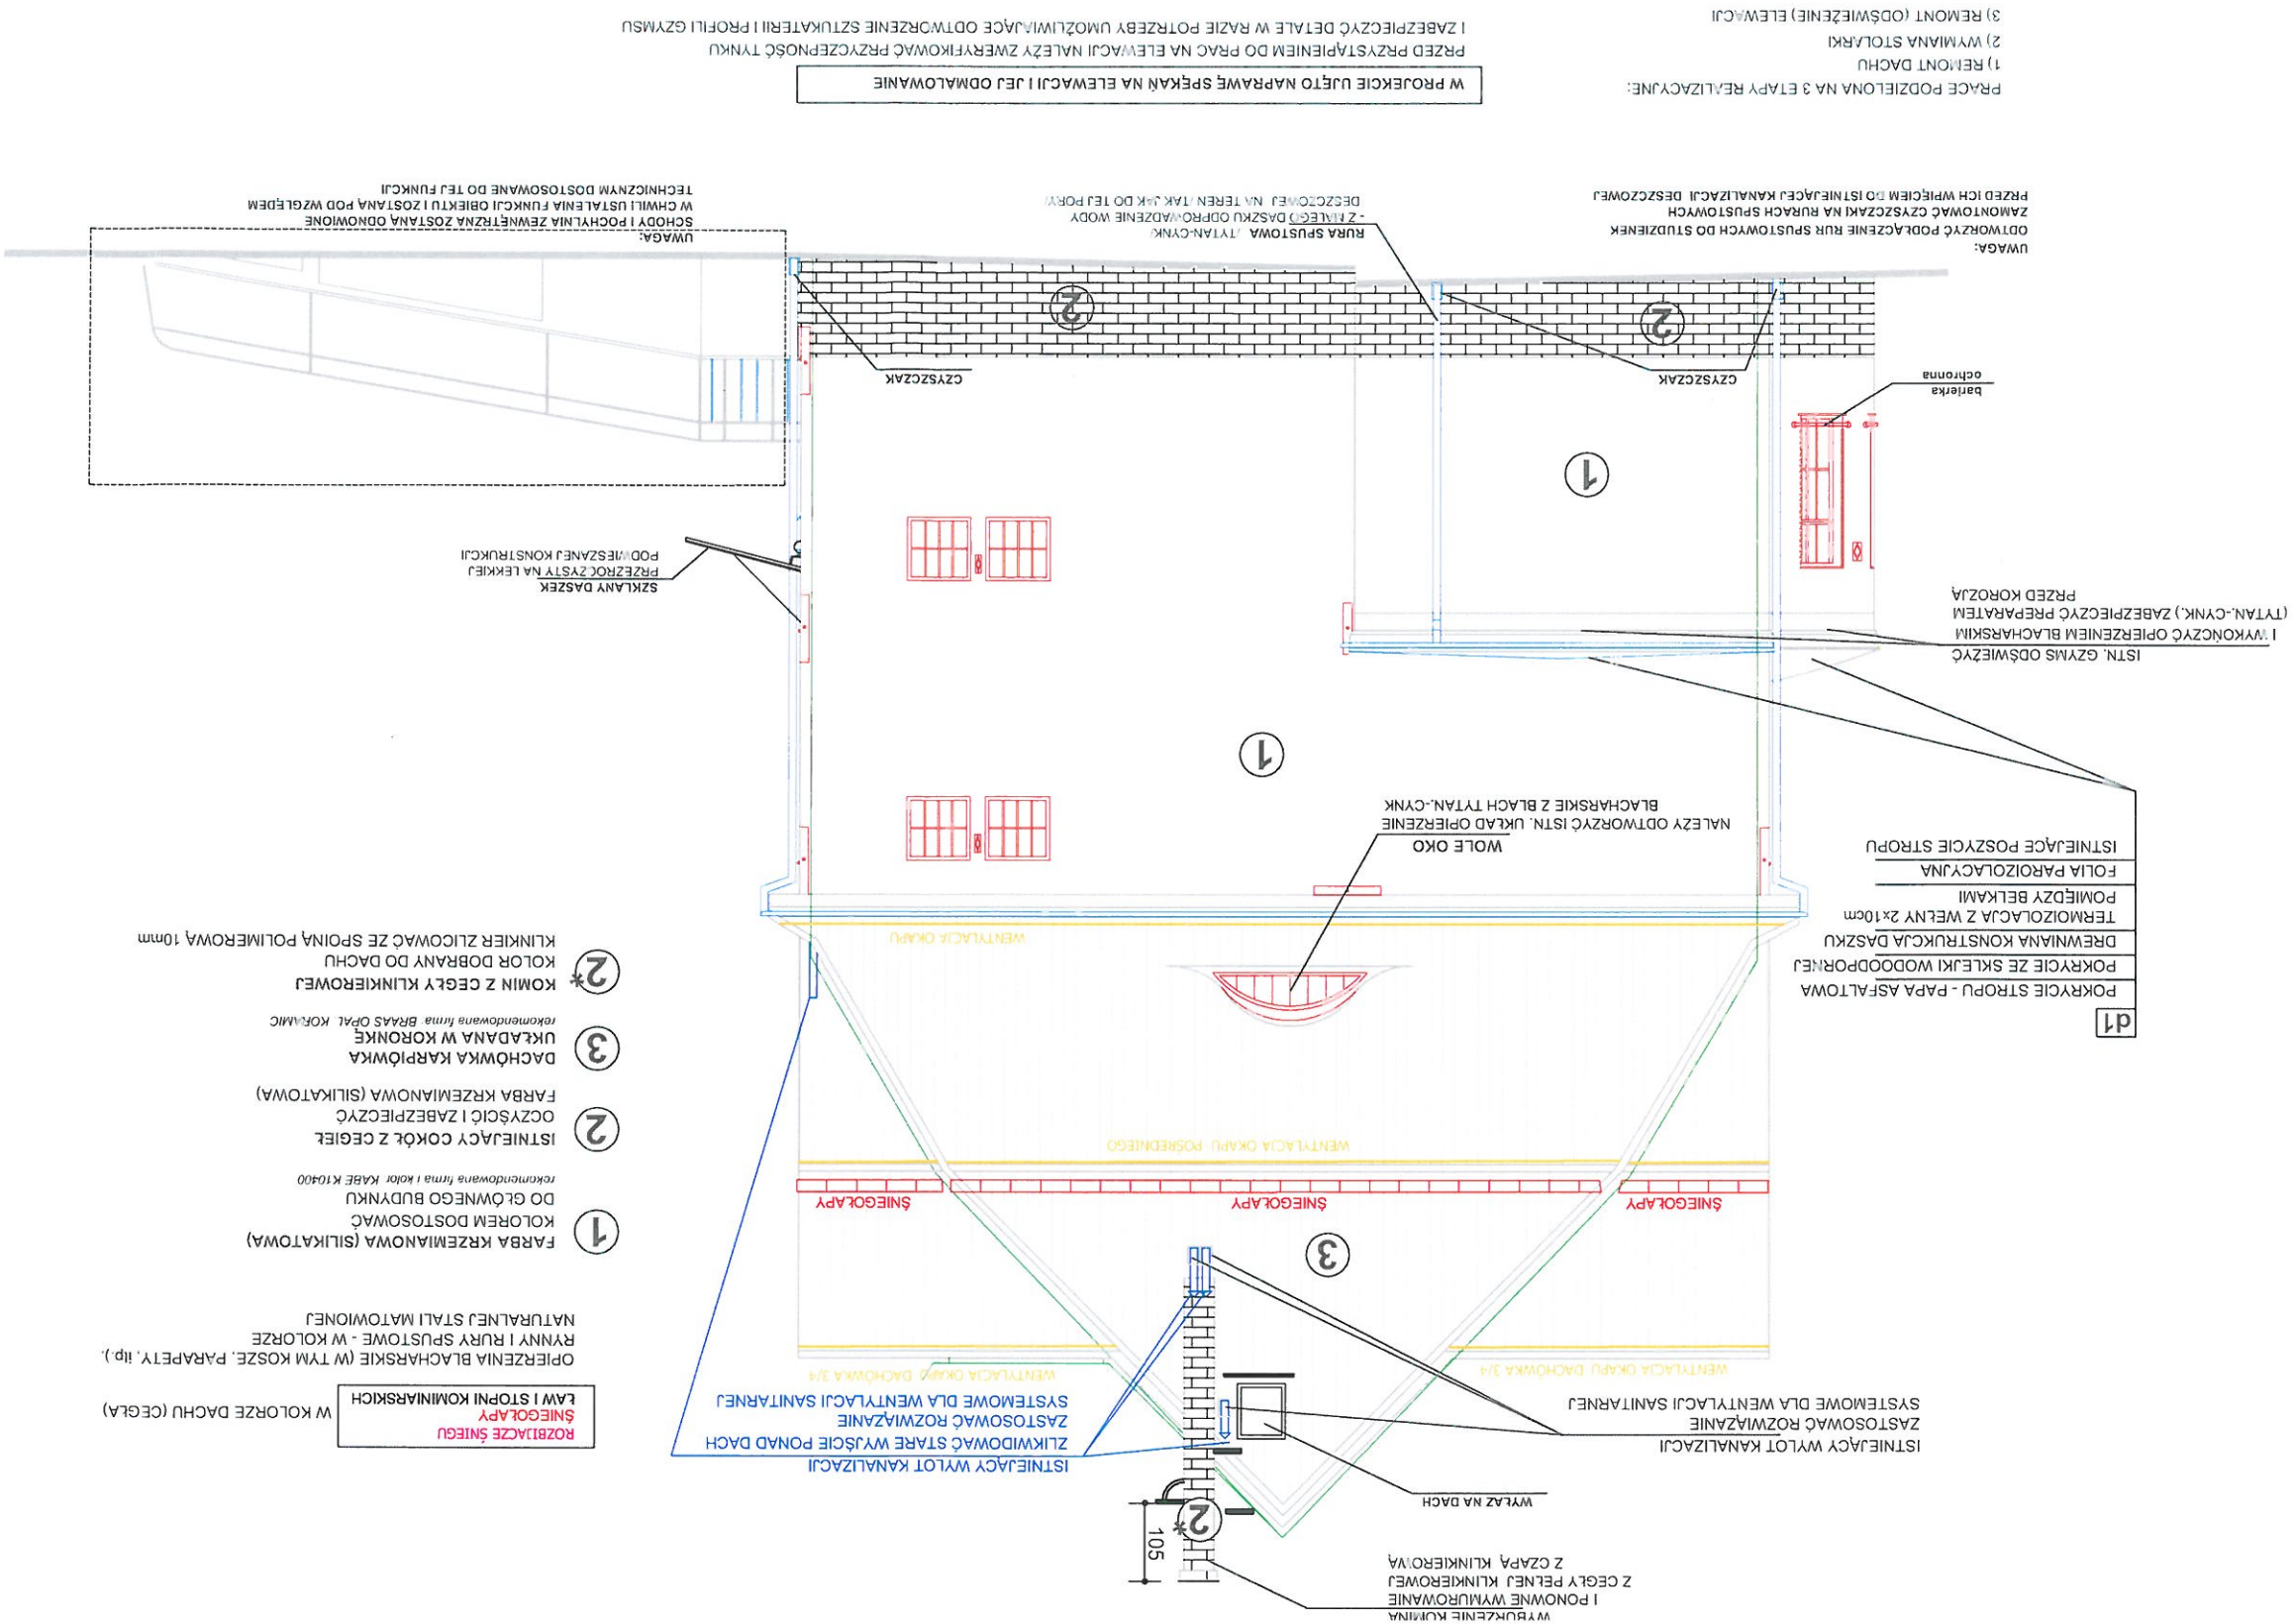

WYKONAWCA JEST ZOBOWIĄZANY DO SPRAWDZENIA WSZYSTKICH PODAWANYCH PRZEZ PROJEKTANTA WYMIAŘÓW I KĄTÓW, ROZWIĄZANIE PROJEKTOWE POWINNO BYĆ SPRAWDZONE PRZEZ WYKONAWCĘ POD KĄTEM TECHNICZNYM I MONTAŻU, JEŻELI PRZED PRACĄ PROJEKTANTA CIEŁEM ICH WYJAŚNIENIA, WSKAZANIE ZMIANY, ZAMIANY NAPÓTKA ROZBIJNOŚCI W DOKUMENTACJI, NIEZWŁOCZNIE POWADOMI O TYM PROJEKTANTA CEŁEM ICH WYJAŚNIENIA, WSKAZANIE ZMIANY, ZAMIANY INFORMACJE ZAWARTE NA RYSUNKU NALEŻY ROZPATRYWAĆ ŁĄCZNIE Z RYSUNKAMI POZOSTAŁYCH BRANŻ ORAZ STANEM FAKTYCZNYM INSTALACJI ISTNIEJĄCYCH W BUDYNKU, INFORMACJE LUB WYMAGANIA PODANE W KOTŁOWNIKU CZĘŚCI DOKUMENTACJI PROJEKTOWEJ - RYSUNKOWEJ OPISOWEJ CZY SPECYFIKACJIMATERIAŁOWEJ SA OBOWIĄZUJĄCE DLA WYKONAWCY TAK JAKBY ZAWARTE BYŁY W CAŁEJ DOKUMENTACJI, ILUŚCI I DEKUGOŚCI MATERIAŁOWEJ PRZEDSTAWIONEJ W DOKUMENTACJI PROJEKTOWEJ SA PODANE ORIENTACYJNIE, OBOWIĄZKIEM WYKONAWCY JEST UWZGLĘDNIENIE WSZYSTKICH ELEMENTÓW, KTÓRE ZOSTAŁY NARYSOWANE I OPISANE LUB EWENTUALNIE NIEUJĘTE, A KONIECZNE DO PRAWIDŁOWEGO WYKONANIA INSTALACJI I JEJ FUNKCJONOWANIA, PRZY PRZEJŚCIU PRZEZ PRZEGRODY ODDZIELENIA POŻAROWEGO NALEŻY STOSOWAĆ GOTOWE ROZWIĄZANIA POSIADAJĄCE ODPORNOŚCI OGNIOWĄ RÓWNAJ ODPORNOŚCI OGNIOWEJ TEGO ODDZIELENIA.

WYBURZENIE KOŁYNA
I PONOWNE WYMUROWANIE
Z CEGŁY PEŁNEJ KLINIKIEROWEJ
Z CZAPĄ KLINIKIEROWĄ

WYŁAZ NA DACH

WENTYLACJA OKAPU DACHÓWKA 3/4

③

NALEŻY ODTWORZYĆ ISTN. UKŁAD OPIERZENIE
BLACHARSKIE Z BLACH TYTAŃ-CYŃK

Chronology

ochronna

ISTN. DASZEK BETONOWY
OMALOWAC FARBA JAK KLASYFI
W KOLORZE ELEWACJI

UWAGA:
ODTWÓRZYĆ PODŁĄCZENIE RUR SPUSTOWYCH DO STUDIENEK
ZAMONTOWAĆ CZYSZCZAKI NA RURACH SPUSTOWYCH
PRZED ICH WPŁĘCIEM DO ISTNIEJĄCEJ KANALIZACJI DESZCZOWEJ

UWAGA: SCHODY I POCHYLENIA ZEWNĘTRZNA ZOSTANĄ ODNOWIONE
W CHWILI USTALENIA FUNKCJI OBIEKTU I ZOSTANĄ POD WZGLĘDEM
TECHNICZNYM DOSTOSOWANE DO TEJ FUNKCJI

PRACE PODZIELONA NA 3 ETAPY REALIZACYJNE:

- 1) REMONT DACHU
- 2) WYMIANA STOLARKI
- 3) REMONT (ODŚWIEŻENIE) ELEWACJI

W PROJEKCIE UJĘTO NAPRAWĘ SPĘKAN NA ELEWACJI I JEJ ODMALOWANIE

PRZED PRZYSTĄPIENIEM DO PRAC NA ELEWACJI NALEŻY ZWERYFIKOWAĆ PRZYCZEPNOŚĆ TYNKU I ZABEZPIECZYĆ DETALE W RAZIE POTRZEBY UMOŻLIWIJĄCE ODTWORZENIE SZTUKATERII I PROFILI GZYSMU

ŚNIEGOLAPY
ŁAW I STOPNI KOMINIARSKICH

OPIERZENIA BLACHARSKIE (W TYM KOSZE, PARAPETY, itp.),
RYNNY I RURY SPUSTOWE - W KOLORZE
NATURALNEJ STALI MATOWIONEJ

1
FARBA KRZEMIANOWA (SILIKATOWA)
DO GŁÓWNEGO BUDYNKU
rekomendowana firma i kolor: KABE K10400

2

3 DACHOWKA KARPLOWKA
UKŁADANA W KORONKĘ
rekomendowana firma: BRAS OPAL KORAMIC

2* KOMIN Z CEGŁY KLINKIEROWEJ
KOLOR DOBRANY DO DACHU
KLINKIER ZLICOWAĆ ZE SPOINĄ POLIMEROWĄ 10mm

1p

S - 5 / 2016

ARCH.

T RYSUNKU:

STAN DOCELOWY

PB+PW


 $\forall$

001:

DATA: 07.11.2016

A-25

PRAWO AUTORSKIE ZASTRZEŻONE

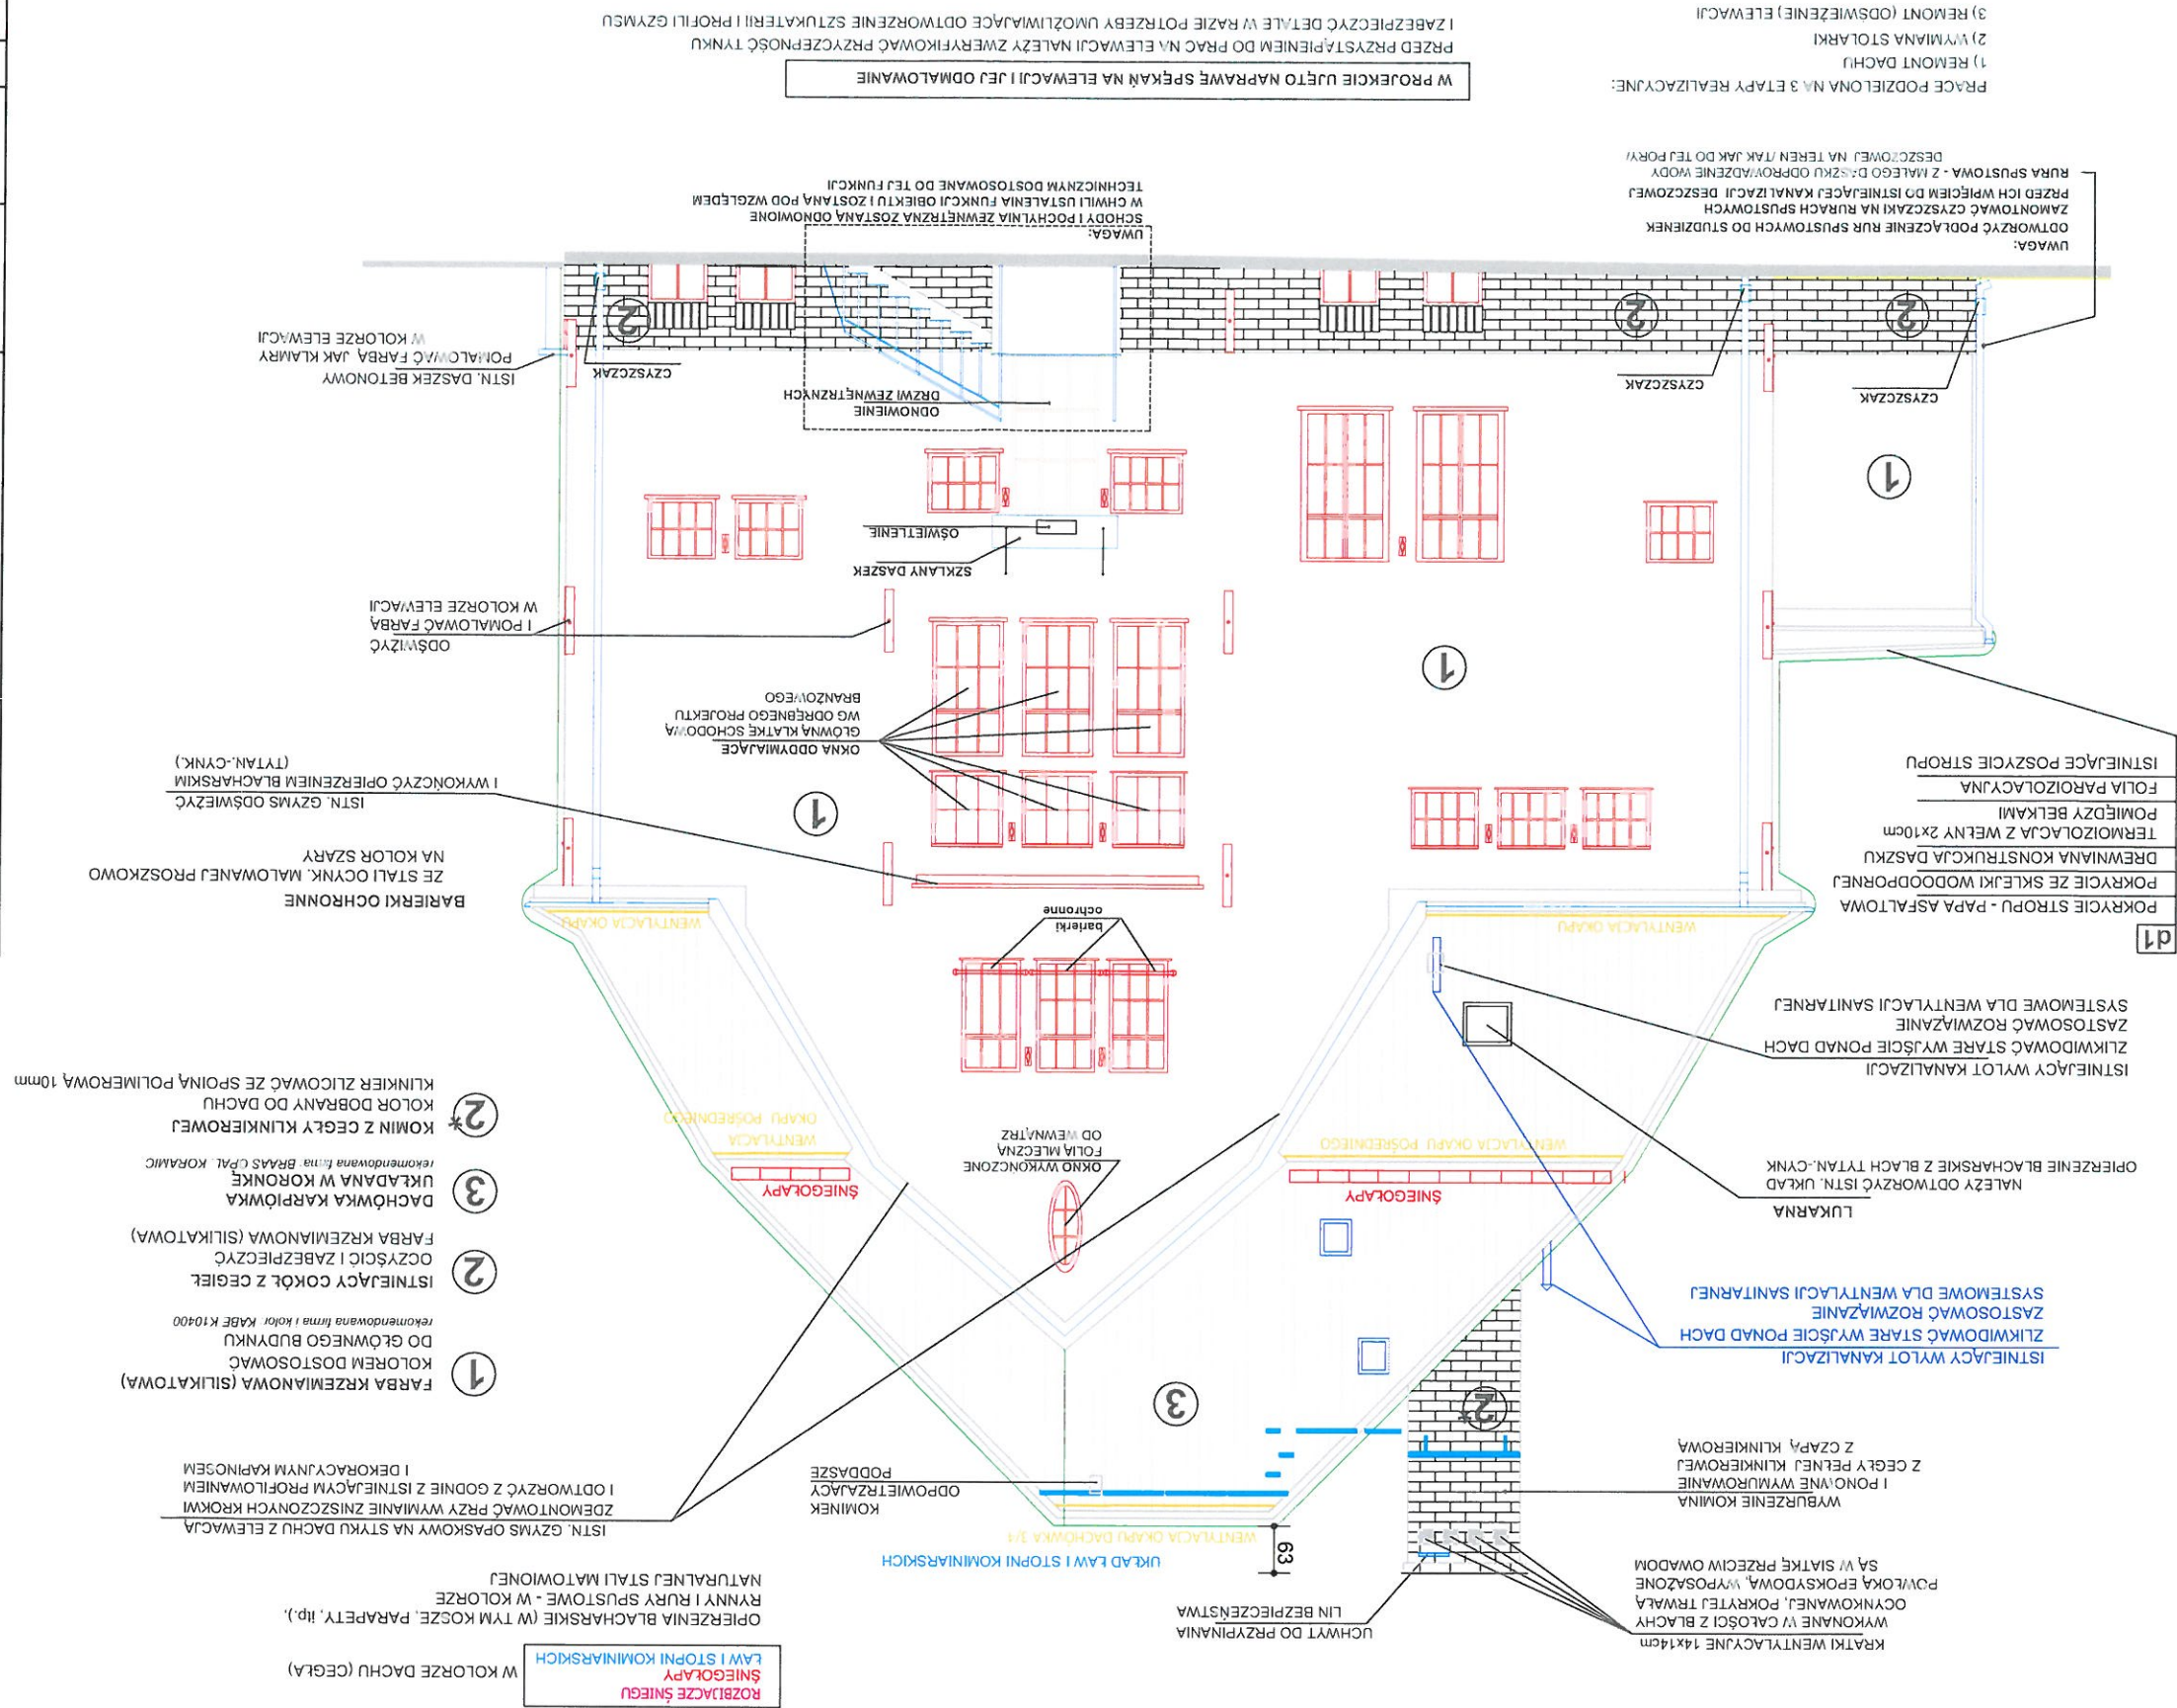

WYKONAWCA JEST ZOBOWIĄZANY DO SPRAWDZENIA WSZYSTKICH PODANYCH PRZEZ PROJEKTANTA WYMIARÓW I KĄTÓW. ROZWIĄZANIE PROJEKTOWE POWINNO BYĆ SPRAWDZONE PRZEZ WYKONAWCĘ POD KĄTEM TECHNOLOGII I MONTAŻU, JEŻELI PRZED PRZYSTĄPIENIEM DO REALIZACJI LUB W TRAKCIE JEJ TRWANIA, WYKONAWCA NAFOTKA ROZBIŹNIŹIŃ W DOKUMENTACJI, NIEZAWŁOCZNIE POWIADOMI O TYM PROJEKTANTA CELEM ICH WYJAŚNIENIA, WSZELKIE ZMIANY, ZAMIANY MATERIAŁÓW LUB TECHNOLOGII ZAWARTYCH W PROJEKCIE MUSZĄ BYĆ WYPRAWDZAJĄCO UZGODNIONE I ZAKREŚLONE PRZED INWESTORA I PROJEKTANTA. INFORMACJE ZAWARTE NA RYSUNKU NALEŻY ROZPATRYWAĆ ŁĄCZNIE Z RYSUNKAMI POZOSTAŁYCH BRANŻ ORAZ STANEM FAKTYCZNYM INSTALACJI ISTNIEJĄCYCH W BUDYNKU, INFORMACJE LUB WYMAGANIA PODANE W KTÓREJKOLWIEK CZĘŚCI DOKUMENTACJI PROJEKTOWEJ - RYSUNKOWEJ OPISOWEJ CZY SPECYFIKACJAMATERIAŁOWEJ SA OBOWIĄZUJĄCE DLA WYKONAWCY TAK JAKBY ZAWARTE BYŁY W CAŁEJ DOKUMENTACJI, ILOŚCI I DŁUGOŚCI MATERIAŁÓW PRZEDSTAWIONE W DOKUMENTACJI PROJEKTOWEJ SA PODANE ORIENTACYJNIE. OBOWIĄZKIEM WYKONAWCY JEST UWZGLĘDNIENIE WSZYSTKICH ELEMENTÓW, KTÓRE ZOSTAŁY NARYSOWANE I OPISANE LUB EWENTUALNIE NIEUJĘTE, A KONIECZNE DO PRAWIDŁOWEGO WYKONANIA INSTALACJI I JEJ FUNKCJONOWANIA. PRZY PRZESZCIE PRZEZ PRZEGRODY ODDZIELNIA POŻAROWEGO NALEŻY STOSOWAĆ GOTOWE ROZWIĄZANIA POSIADAJĄCE ODPORNOŚCI OGNIOWĄ RÓWNA ODPORNOŚCI OGNIOWEJ TEGO ODDZIELNIA.

OKNNA PCW - PIWNICA

oznaczenie	schemat	SZPROSY MIĘDZYSZYBOWE	wymiary S	zewnętrzne H	wewnętrzne S	wys. parapetu H	ilość sztuk wewn.
0.1		KOLOR: BIAŁY	810	610	930	670	1350
0.2		KOLOR: BIAŁY	800	1230	930	1330	650
0.3		KOLOR: BIAŁY	700	320	770	650	1100

OKNNA PCW - PARTER

oznaczenie	schemat	SZPROSY MIĘDZYSZYBOWE	KOLOR: BIAŁY	wymiary S	zewnętrzne H	wewnętrzne S	wys. parapetu H	ilość sztuk wewn.
1.1				900	870	1100	1300	2060
1.2				870	780	1000	880	900
1.3				1100	2050	1200	2040	880
1.4				900	760	1000	850	2060
1.5				1200	1340	1400	1470	830
1.6				1100	2020	1400	2230	800, 830
1.7				770	2010	950	2230	770

OKNNA PCW - PIĘTRO I

oznaczenie	schemat	SZPROSY MIĘDZYSZYBOWE	KOLOR: BIAŁY	wymiary S	zewnętrzne H	wewnętrzne S	wys. parapetu H	ilość sztuk wewn.
2.1				900	760	950	850	2020
2.2				1100	2020	1350	2250	700
2.3				900	1670+1270	1150	3200	950
2.4				900	1670+1270	1100	3200	950

OKNNA ODXYMIJĄCE:
Z SIŁOWNIKAMI = 24V

DRZWI DREWNIANE - EI30

oznaczenie	schemat	KOLOR: SZARY	wymiary S	DRZWI H	ilość sztuk
D1			900	2000(2200)	2 prowe

PRZĘD PODNIESIENIE WARSZT WYKOŃCZENIA STROPU NA WEJŚCIU DĘBOWY
PRÓG (ZABEZPIECZYĆ JAK SCHODY). DRZWI OTWIERAJĄ SIĘ NA ZEWNĄTRZ
- WYMIAR DOSTOSOWAĆ DO STANU FAKTYCZNEGO. DRZWI ZAMÓWIĆ PO OKREŚLENIU
RZECZYWISTYCH POZIOMÓW POSADZEK.

OKNNA PCW - PODDASZE II

oznaczenie	schemat	SZPROSY MIĘDZYSZYBOWE	KOLOR: BIAŁY	wymiary S	zewnętrzne H	wewnętrzne S	wys. parapetu H	ilość sztuk wewn.
4.1 #				470	1160	627	1300	5
4.2				540	830			2

OKNNA PCW - PODDASZE I

oznaczenie	schemat	SZPROSY MIĘDZYSZYBOWE	KOLOR: BIAŁY	wymiary S	zewnętrzne H	wewnętrzne S	wys. parapetu H	ilość sztuk wewn.
3.1				750	1530	850	1700	660
3.2				600	600	620	580	1200
3.3				2050	650	2050	650	690

DRZWI EI30:
KONSTRUKCJA: SKRZYDŁO W SYSTEMIE
PRZYGŁOWYM STANOWI WARSZTOWA
PŁYTA WIDOWA Z DOKŁEJĄ Z DREWNA
IGLASTEGO OBŁOŻONA DWUSTRONNIE
PŁYTAMI HDF (gr. skrzydła 5cm)
OŚCIEŻNICA: DREWNIANA REGULOWANA
ZAWIASY: TRZY CZOPOWE REGULOWANE
WYKOŃCZENIE: OKLEINA CPL 0,7mm
WYPOSAŻONE: W SAMOZAMYKACZ
I OPADAJĄCĄ USZCZELKĘ
KLASA ODPORNOŚCI OGNIOWEJ EI30 PN-B-02851-1
WYTRZYMAŁOŚĆ MIECHANICZNA: klasa 2 PN-EN1192
ODKSZTAŁCALNOŚĆ NA KOROZJĘ: C1
WSZYSTKIE DRZWI WYPOS. W SAMOZAMYKACZE
PROFIL FUTRYNY I SKRZYDŁA :
(wliczony od zewn.) 4-7cm

S - 5 / 2016

ARCH.

INWESTOR:	44-190 KNURÓW, UL. NIEPODLEGŁOŚCI 8	W KNUROWIE	ZESPÓŁ OPIEKI ZDROWOTNEJ
INWESTYCJA:	PRZEBUDOWA DACHU,	WYMIANA STOLARKI OKIENNEJ,	RENOWACJA ELEWACJI
LOKALIZACJA:	44-190 KNURÓW, UL. NIEPODLEGŁOŚCI 8	W BUDYNKU WILLI SZPITALA,	W KNUROWIE
PROJEKTANT:	mgr inż. arch. Katarzyna Grychowska	4/08/SLOKK	SPRAWDZAJĄCY: mgr inż. arch. Janusz Grychowski
TEMAT RYSUNKU:	ZESTAWIENIE OKIEN I DRZWI		
FAZA:	PB+PW	SKALA:	-
DATA:	07.11.2016	NR RYS.:	A-27

Pracownia projektowa Kato

Katarzyna Grychowska

tel.: 509 537 028 e-mail: biuro@atelierkato.pl

40 - 710 KATOWICE UL. ZIELONOGÓRSKA 15/3

www.atelierkato.pl

NINIEJSZY RYSUNEK PRZESTAWIA
ZBIORCZE ZESTAWIENIE STOLARKI
PRZED DEMONTAŻEM STOLARKI NALEŻY
POBRAĆ SZCZEGÓŁOWE WYMIARY
POSZCZEGÓLNYCH ELEMENTÓW I
ODTWORZYĆ JE W NOWEJ WYMIENIANEJ
WERSJI (UWZGLĘDNIĆ PODZIAŁY,
PROFILOWANIE, itp.)
WYMIARY PODANE SĄ W [mm]
PRZED ZAMÓWIENIEM STOLARKI I
ŚLUSARKI NINIEJSZE WYMIARY
SPRAWDZIĆ NA BUDOWIE ZE STANEM
RZECZYWISTYM