



SKOCZNIA DO SKOKU W DAL I TRÓJSKOKU "4"
KOLORYSTYKA NAWIERZCHNI

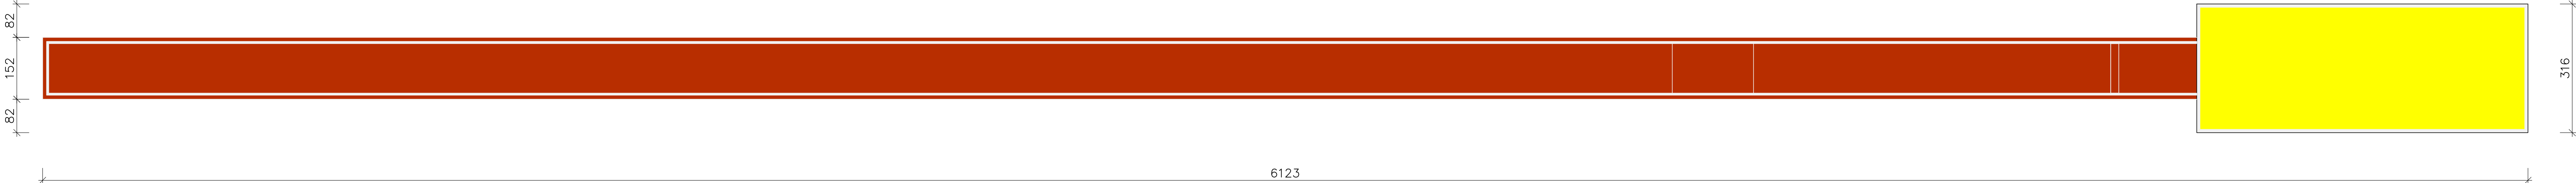


nawierzchnia syntetyczno-
poliuretanowa EPDM
(kolor ceglany)
linie kolor -biały

SKOCZNIA DO SKOKU W DAL I TRÓJSKOKU "4"
WYMIARY I GRUBOŚCI LINI BOISKA

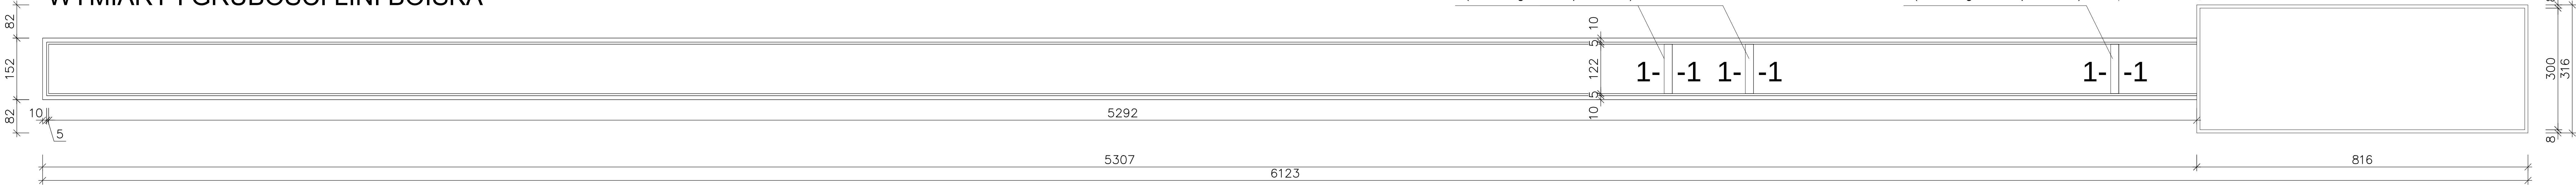

BELKA DO SKOKU W DAL

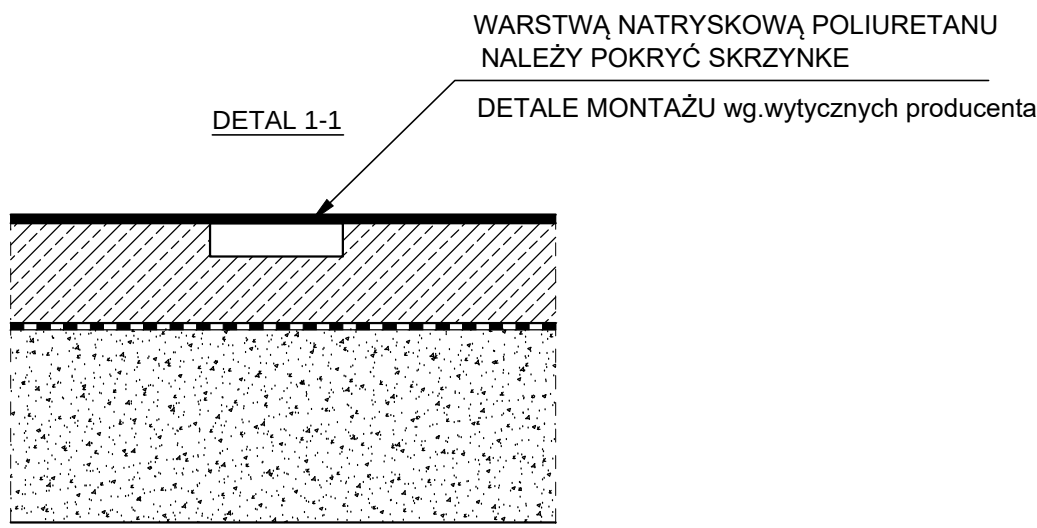

Tytuł rysunku	SKOCZNIA DO SKOKU W DAL I TRÓJSKOKU "4",		Nazwisko	upr.nr	Data	Podpis
			Opracował arch. mgr inż.arch. M. MICHAŁEK-KOPIEC	7/09	2018-03	
Obiekt:	Zewnętrzna infrastruktura sportowa przy Zespole Szkół im. I.J. Paderewskiego przy ul. 1 Maja 21 w Knurowie		Sprawdził arch. mgr inż.arch. Z. MAZUR	553/01	2018-03	
			Opracował mgr inż. P. RENKE	518/02	2018-03	
			Opracował mgr inż. D. CHŁAPEK	5947/16	2018-03	
Investor	Powiat Gliwicki ul. Zygmunta Starego 17, 44-100 Gliwice		Stadium	PROJEKT WYKONAWCZY		
				Nr projektu	240/04/BR/2017	
			Skala	1 : 100 1:10		Numer rysunku 4/ZT

BAUREN

BAUREN Renke Piotr
u l. Świerkłańska 12
44 – 200 Rybnik
tel / fax: 32 42 25 137