
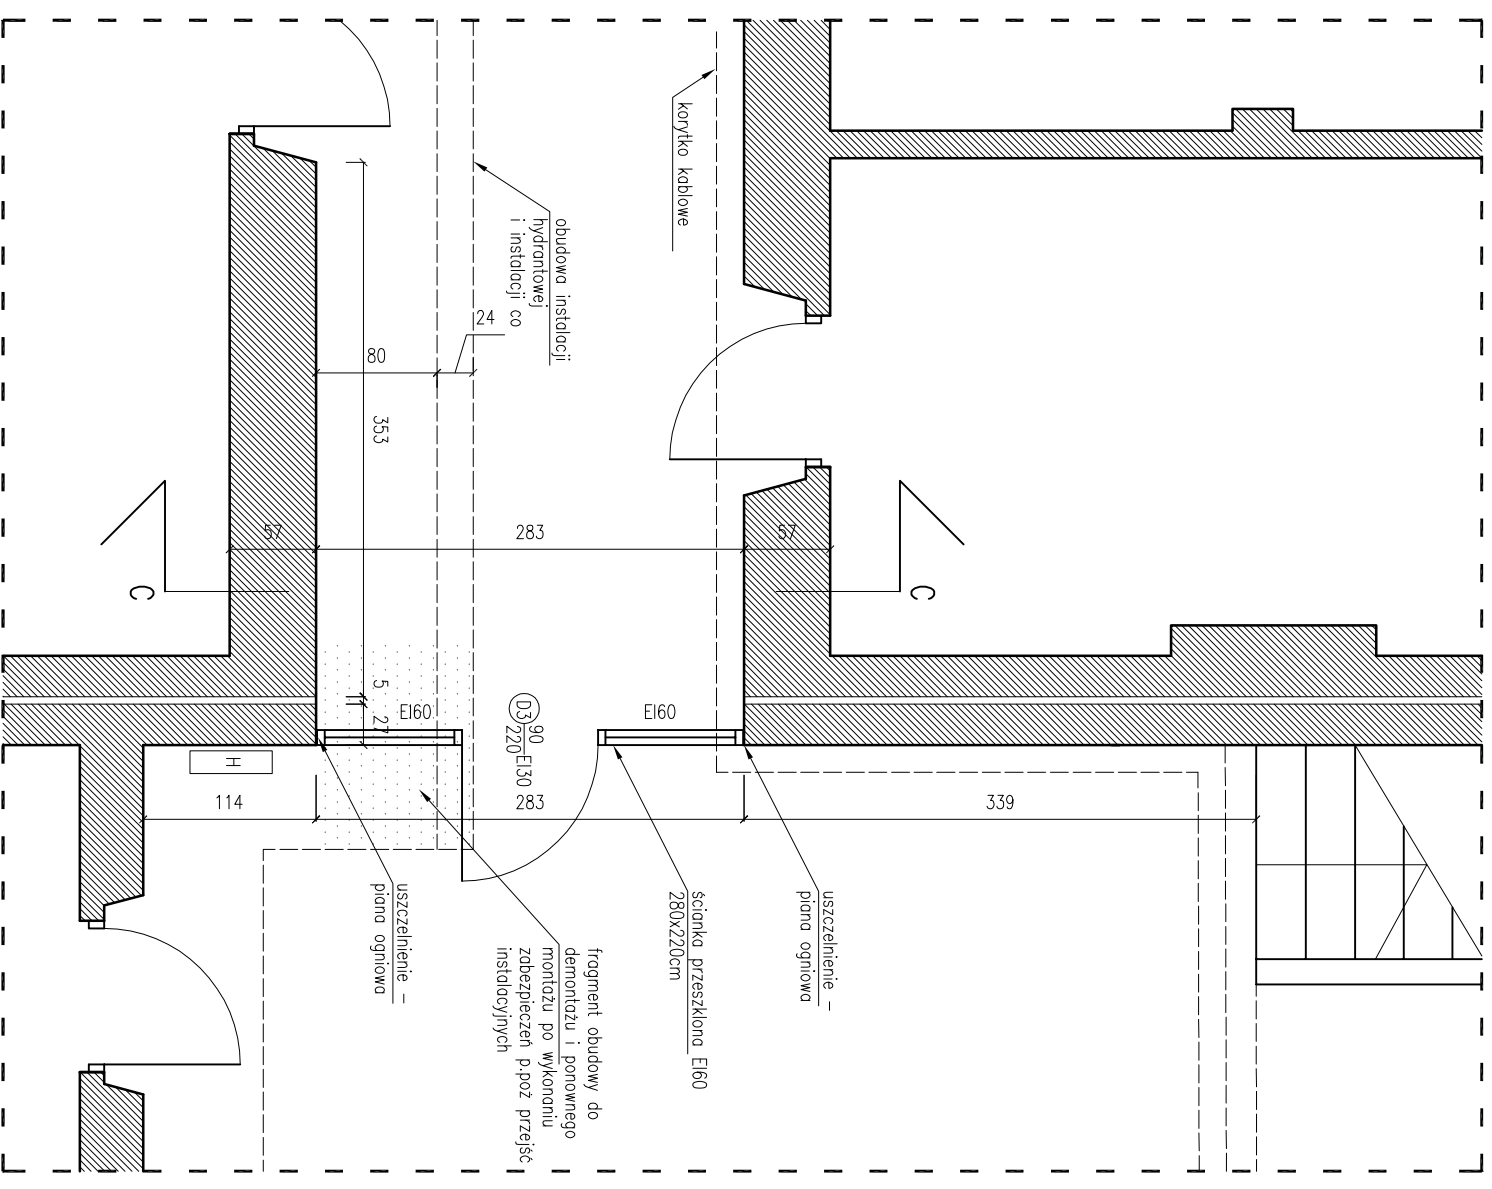


ORIENTACJA

PRZEKRÓJ CC

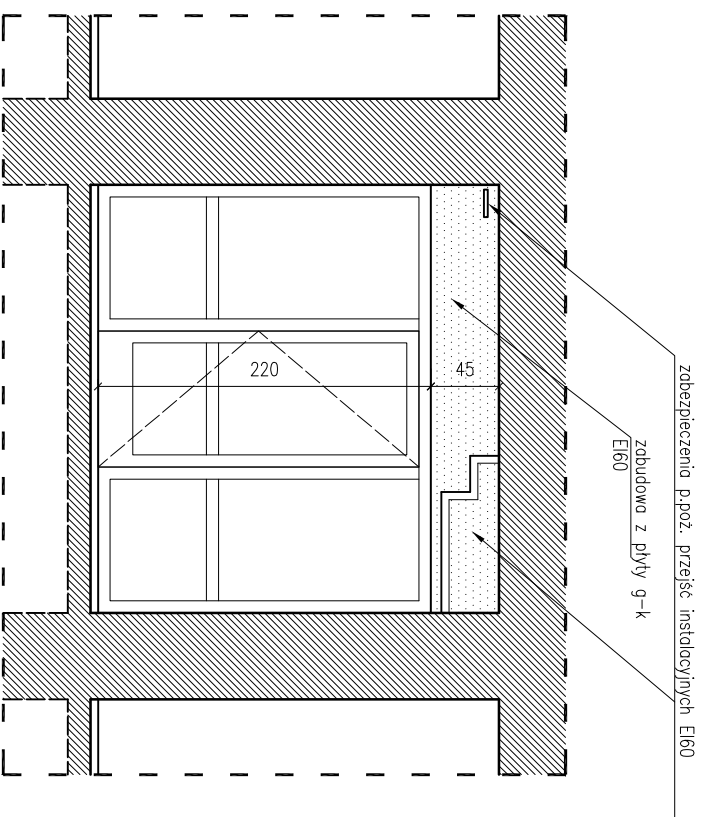

RZUT

ZADANIE: UTWORZENIE I WYPOSAŻENIE PRACOWNI DLA ZAWODU PRACOWNIK POMOCNICZY OBSŁUGI HOTELOWEJ W SZKOLE PRZYSPOSABIAJĄCEJ DO PRACY W ZESPOLE SZKÓŁ SPECJALNYCH W KNUROWIE	
TEMAT OPRACOWANIA: Przebudowa i zmiana sposobu użytkowania pomieszczenia po byłej kotłowni na pracownię nauki zawodu Zespół Szkół Specjalnych Knurów, ul. Szpitalna 25	
KONTUR Bogda Matoga ul. Arcektów 158 b 44 - 151 Gliwice	PROJEKTOWAŁ: mgr inż. arch. BOGDA MATOGA
SPRAWDZIŁ: mgr inż. arch. IZABELA MATUSZOWICZ	NR. RYSUNKU: 486101
NR. RYSUNKU: 6/28	BRANŻA: A
DATA: 11/2016	FAZA: PW
SKALA: 1:50	