


płytki gres BASALTINA GRIGIA - natura
 zwykłe

S płytki gres BASALTINA GRIGIA - natura
 stopnice

płytki gres BASALTINA NERA - natura
 zwykłe


podstopnice: płytki gres BASALTINA NERA - natura

cokoliki: płytki gres BASALTINA NERA - natura


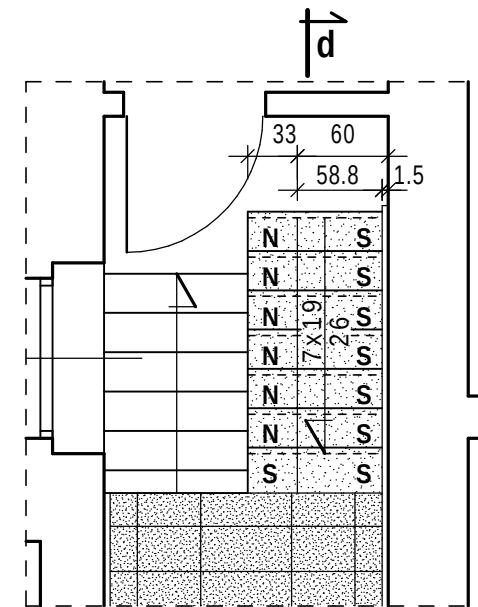


schody S4
RZUT 1:50

PRZEKRÓJ
d-d 1:5

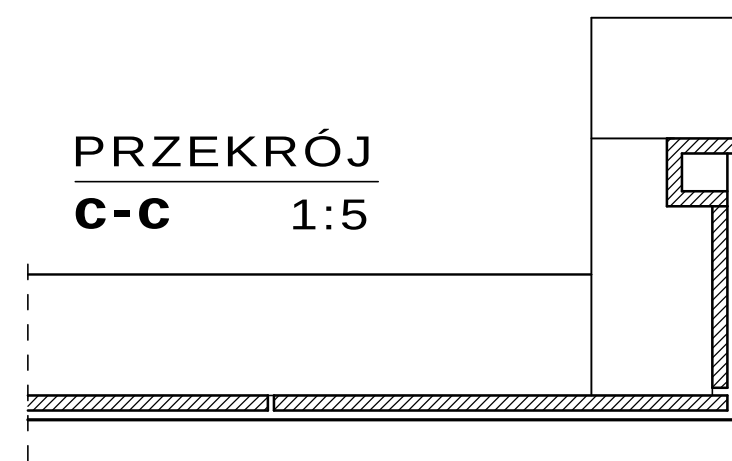

PRZEKRÓJ
C-C 1:5

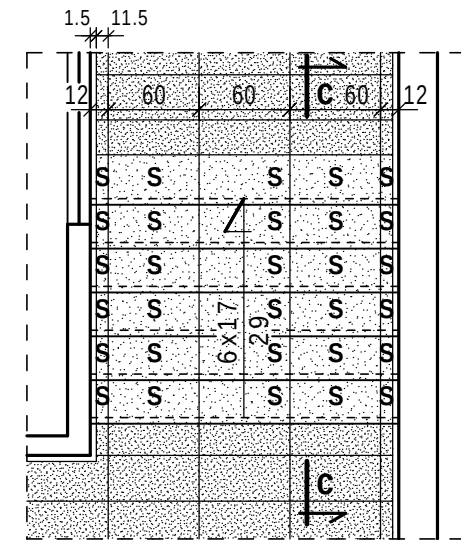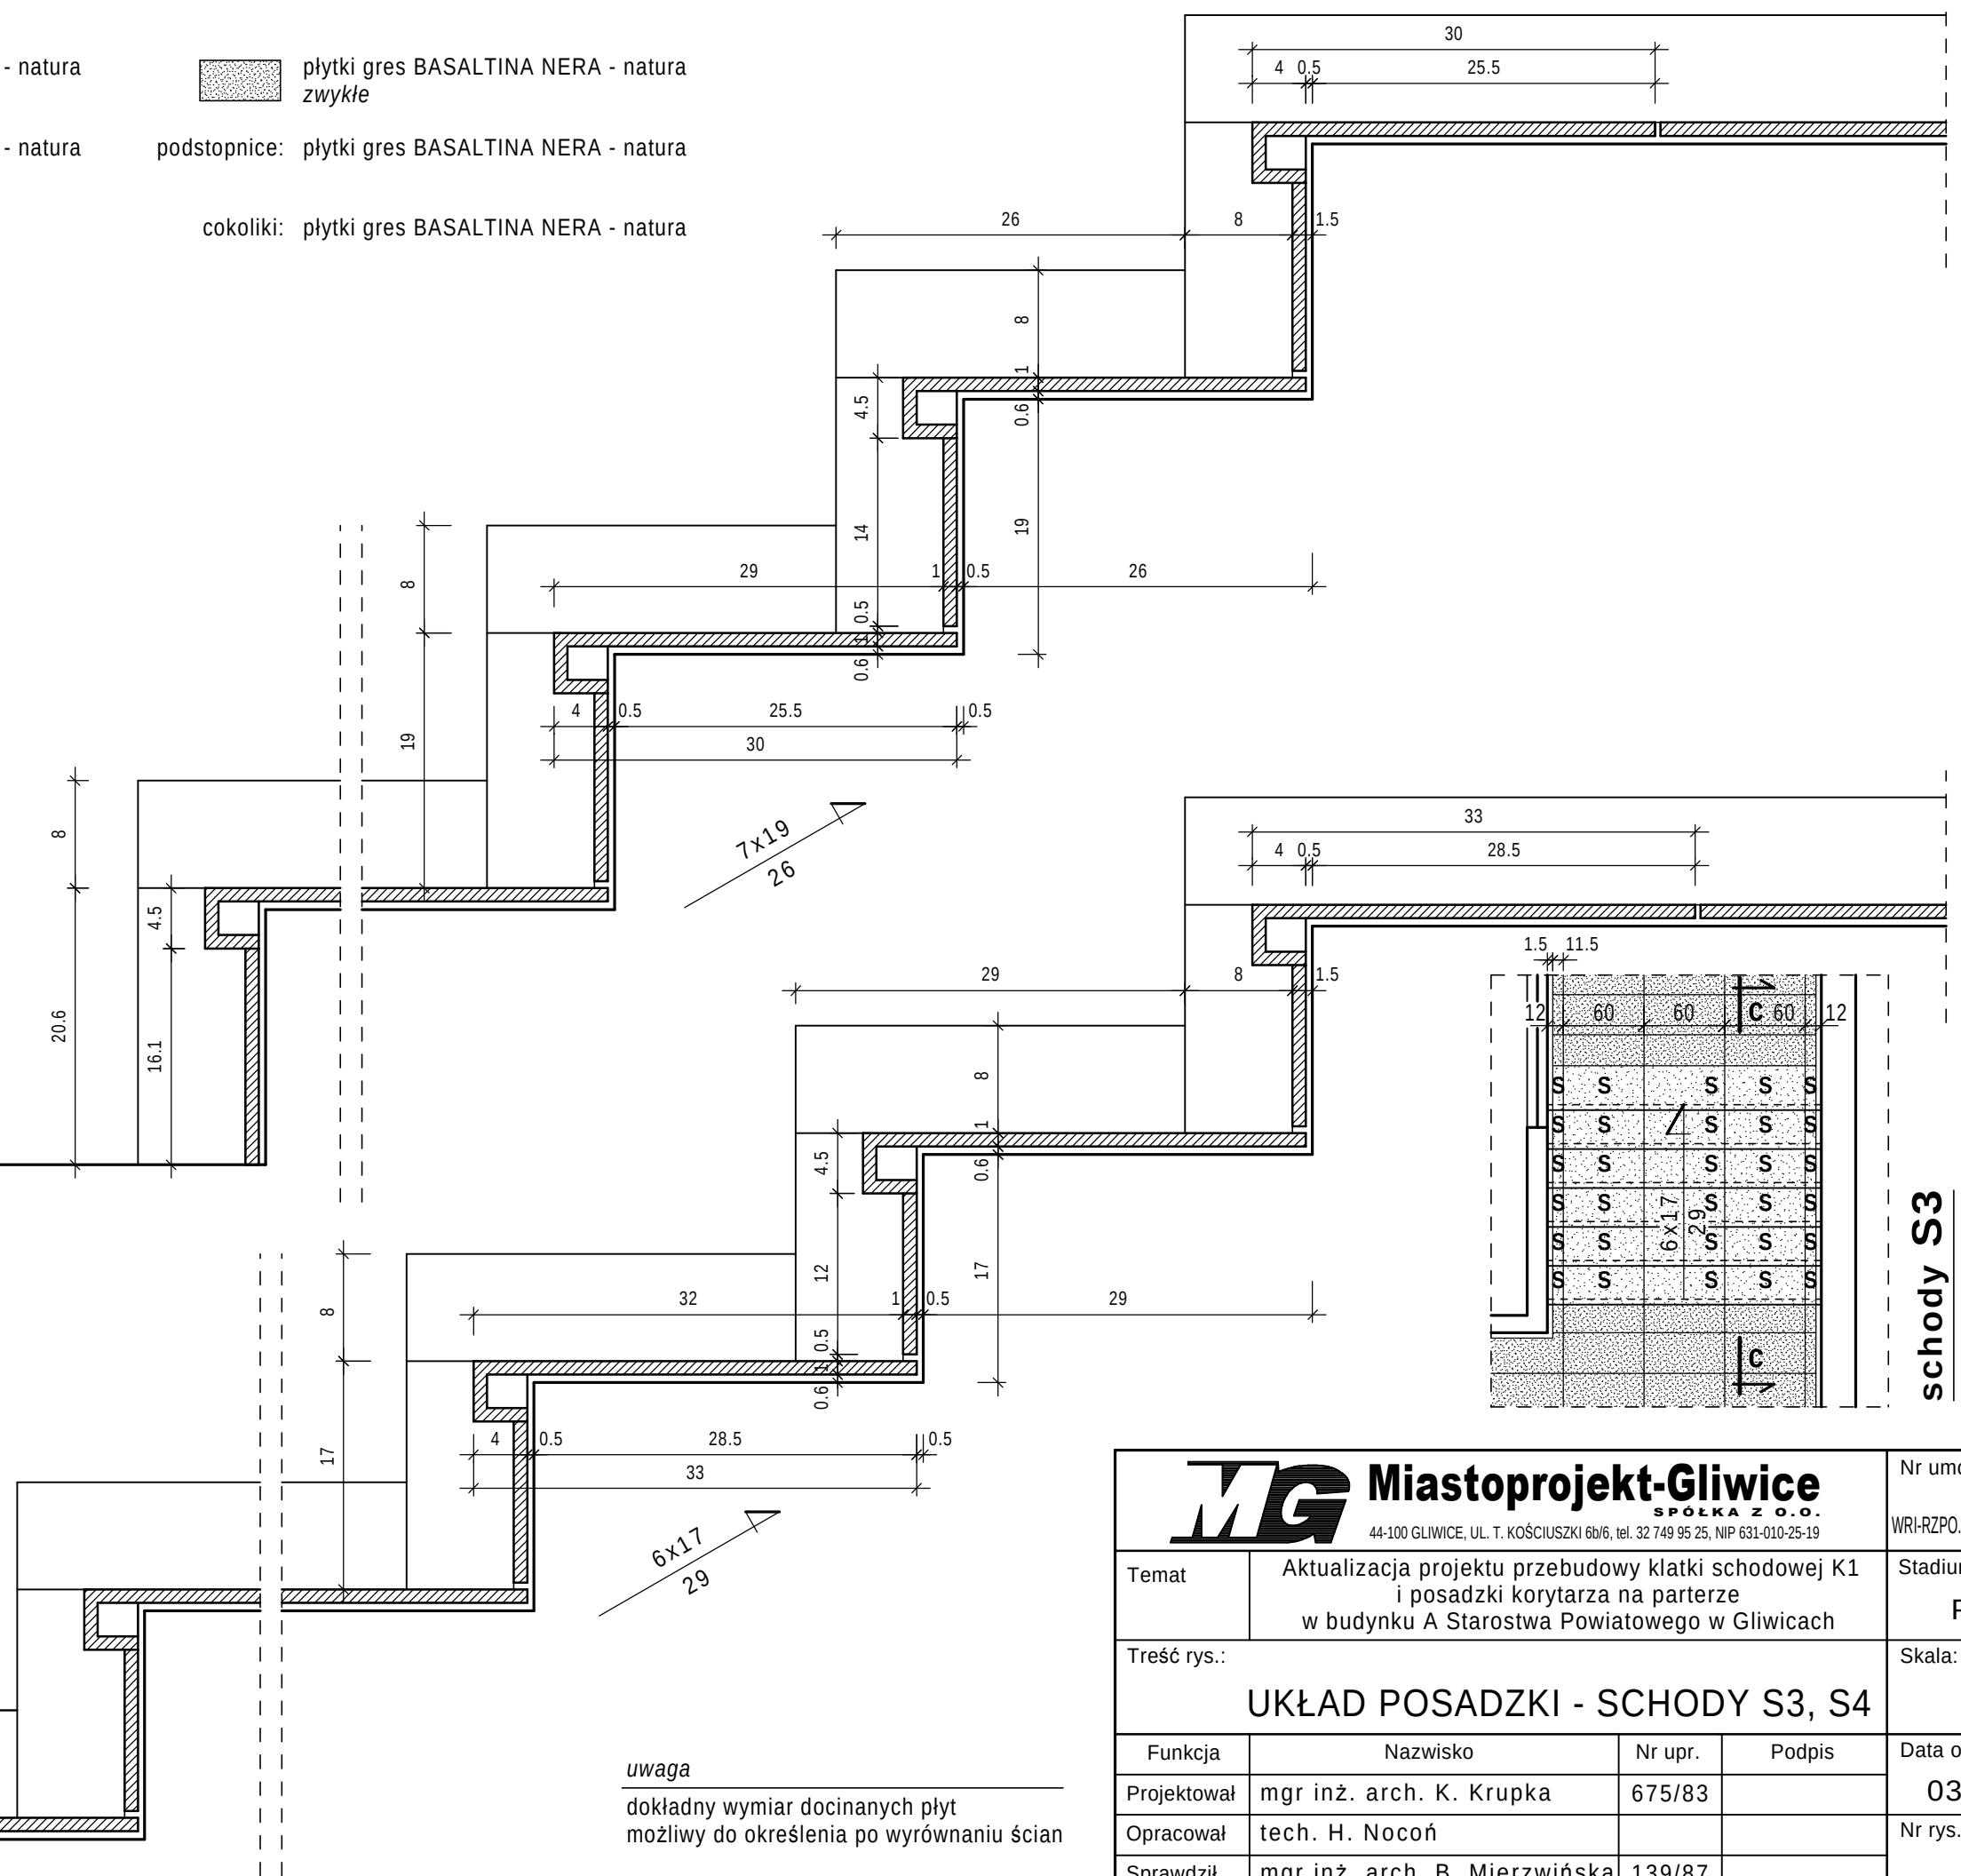

schody S3
RZUT 1:50

uwaga
dokładny wymiar docinanych płyt
możliwy do określenia po wyrównaniu ścian

 Miastoprojekt-Gliwice SPÓŁKA Z O.O. 44-100 GLIWICE, UL. T. KOŚCIUSZKI 6b/6, tel. 32 749 95 25, NIP 631-010-25-19				Nr umowy: WRI-RZPO.273.0032.2018
Temat	Aktualizacja projektu przebudowy klatki schodowej K1 i posadzki korytarza na parterze w budynku A Starostwa Powiatowego w Gliwicach			Stadium: P.B-W
Treść rys.: UKŁAD POSADZKI - SCHODY S3, S4				Skala: 1:5 1:50
Funkcja	Nazwisko	Nr upr.	Podpis	Data oprac.: 03.2018
Projektował	mgr inż. arch. K. Krupka	675/83		Nr rys.: 13
Opracował	tech. H. Nocoń			
Sprawdził	mgr inż. arch. B. Mierzwińska	139/87		