

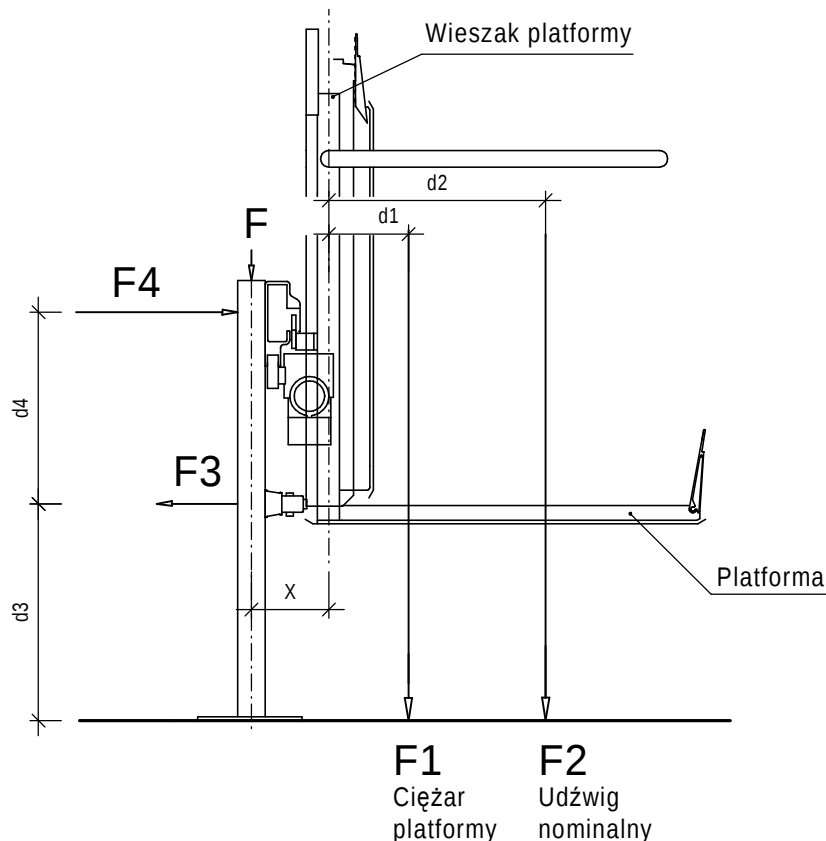


Diagram dla platformy 800 x 1220 mm

F1: 129 kg (środek ciężkości)
1265 N

F2: 250 kg (max. udźwig nominalny)
2452 N

d1: 360 mm

d2: 565 mm

X: 81,75 mm

$F = F1 + F2 = 1265 + 2452 = 3717 \text{ N}$

Moment F1 & F2

$M = F1 \times (d1 + X) + F2 \times (d2 + X) = 2251 \text{ Nm}$

$F3 = M / (d3 + d4) = 2810 \text{ N}$

$F4 = M / d4 = 3752 \text{ N}$

PLATFORMA SCHODOWA

np. TYP X3 GARAVENTA LIFT POLSKA

(dostawa kompletnego urządzenia wraz z montażem)

Platforma schodowa z torem prostym

Montaż bezpośrednio do ściany

Platforma wyposażona w poręcze boczne i klapki najazdowe

Kolor obudowy RAL 7035

 Miastoprojekt-Gliwice SPÓŁKA Z O.O. 44-100 GLIWICE, UL. T. KOŚCIUSZKI 6b/6, tel. 32 749 95 25, NIP 631-010-25-19				Nr umowy:
				WRI-RZPO.273.0032.2018
Temat	Aktualizacja projektu przebudowy klatki schodowej K1 i posadzki korytarza na parterze w budynku A Starostwa Powiatowego w Gliwicach			Stadium: P.B-W
Treść rys.:	Klatka schodowa K1 PLATFORMA DLA NIEPEŁNOSPRAWNYCH cz.3			Skala: 1:50
Funkcja	Nazwisko	Nr upr.	Podpis	Data oprac.: 03.2018
Projektował	mgr inż. arch. K. Krupka	675/83		
Opracował	tech. H. Nocoń			Nr rys.: P3
Sprawdził	mgr inż. arch. B. Mierzwińska	139/87		