
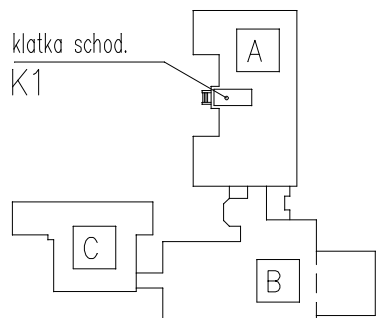
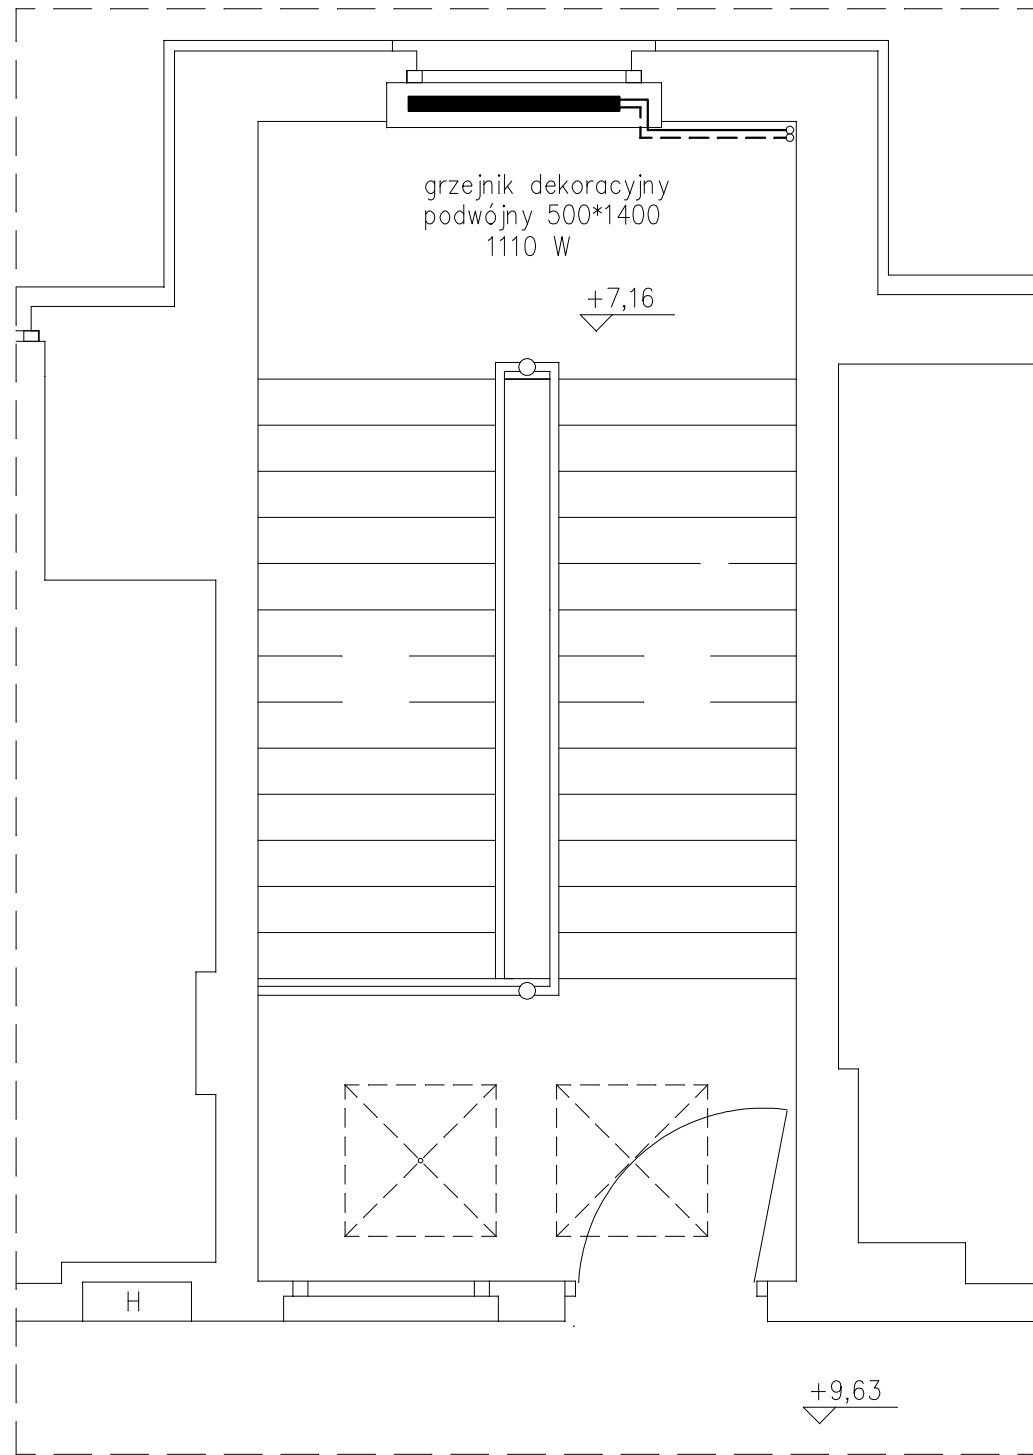


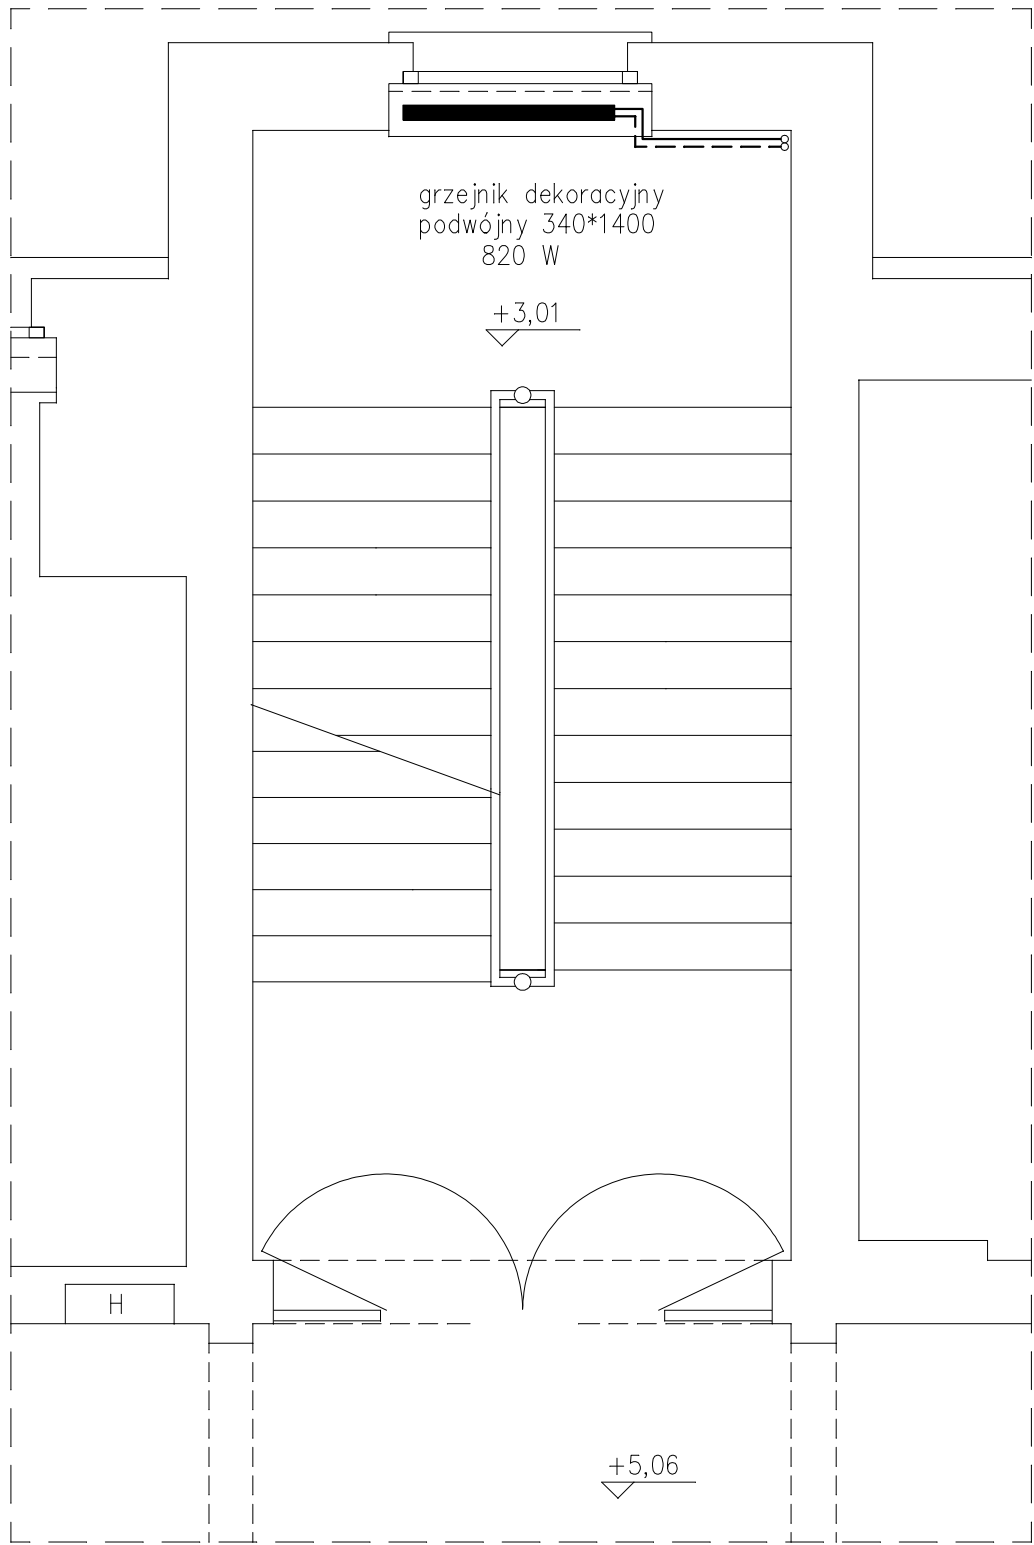

|   |                         |                  |        |                                     |
|---|-------------------------|------------------|--------|-------------------------------------|
| <b>MG</b> Miastoprojekt - Gliwice<br>SPÓŁKA Z O.O.<br>44-100 GLIWICE, UL. T. KOŚCIUSZKI 6b/6, tel. 32 749 95 25, NIP 631-010-25-19 |                         |                  |        | Nr umowy:<br>WRI-RZPO.273.0032.2018 |
| Temat: Aktualizacja projektu przebudowy klatki schodowej K1 w budynku A Starostwa Powiatowego w Gliwicach<br>INSTALACJA GRZEWcza   |                         |                  |        | Stadium:<br>P.B-W.                  |
| Treść rys.:<br><b>RZUT POZIOMÓW +3,01; +7,16</b>                                                                                   |                         |                  |        | Skala:<br><b>1:50</b>               |
| Funkcja   | Nazwisko                | Nr upr.          | Podpis | Data oprac.:<br>03.2018             |
| Projektował   | mgr inż. Zbigniew Rusek | SLK/0638/PWOS/04 |        |                                     |
| Opracował   |                         |                  |        | Nr rys.:<br><b>2</b>                |
| Sprawdził   |                         |                  |        |                                     |