


zabezpieczenie obwodu oświetlenia podstawowego

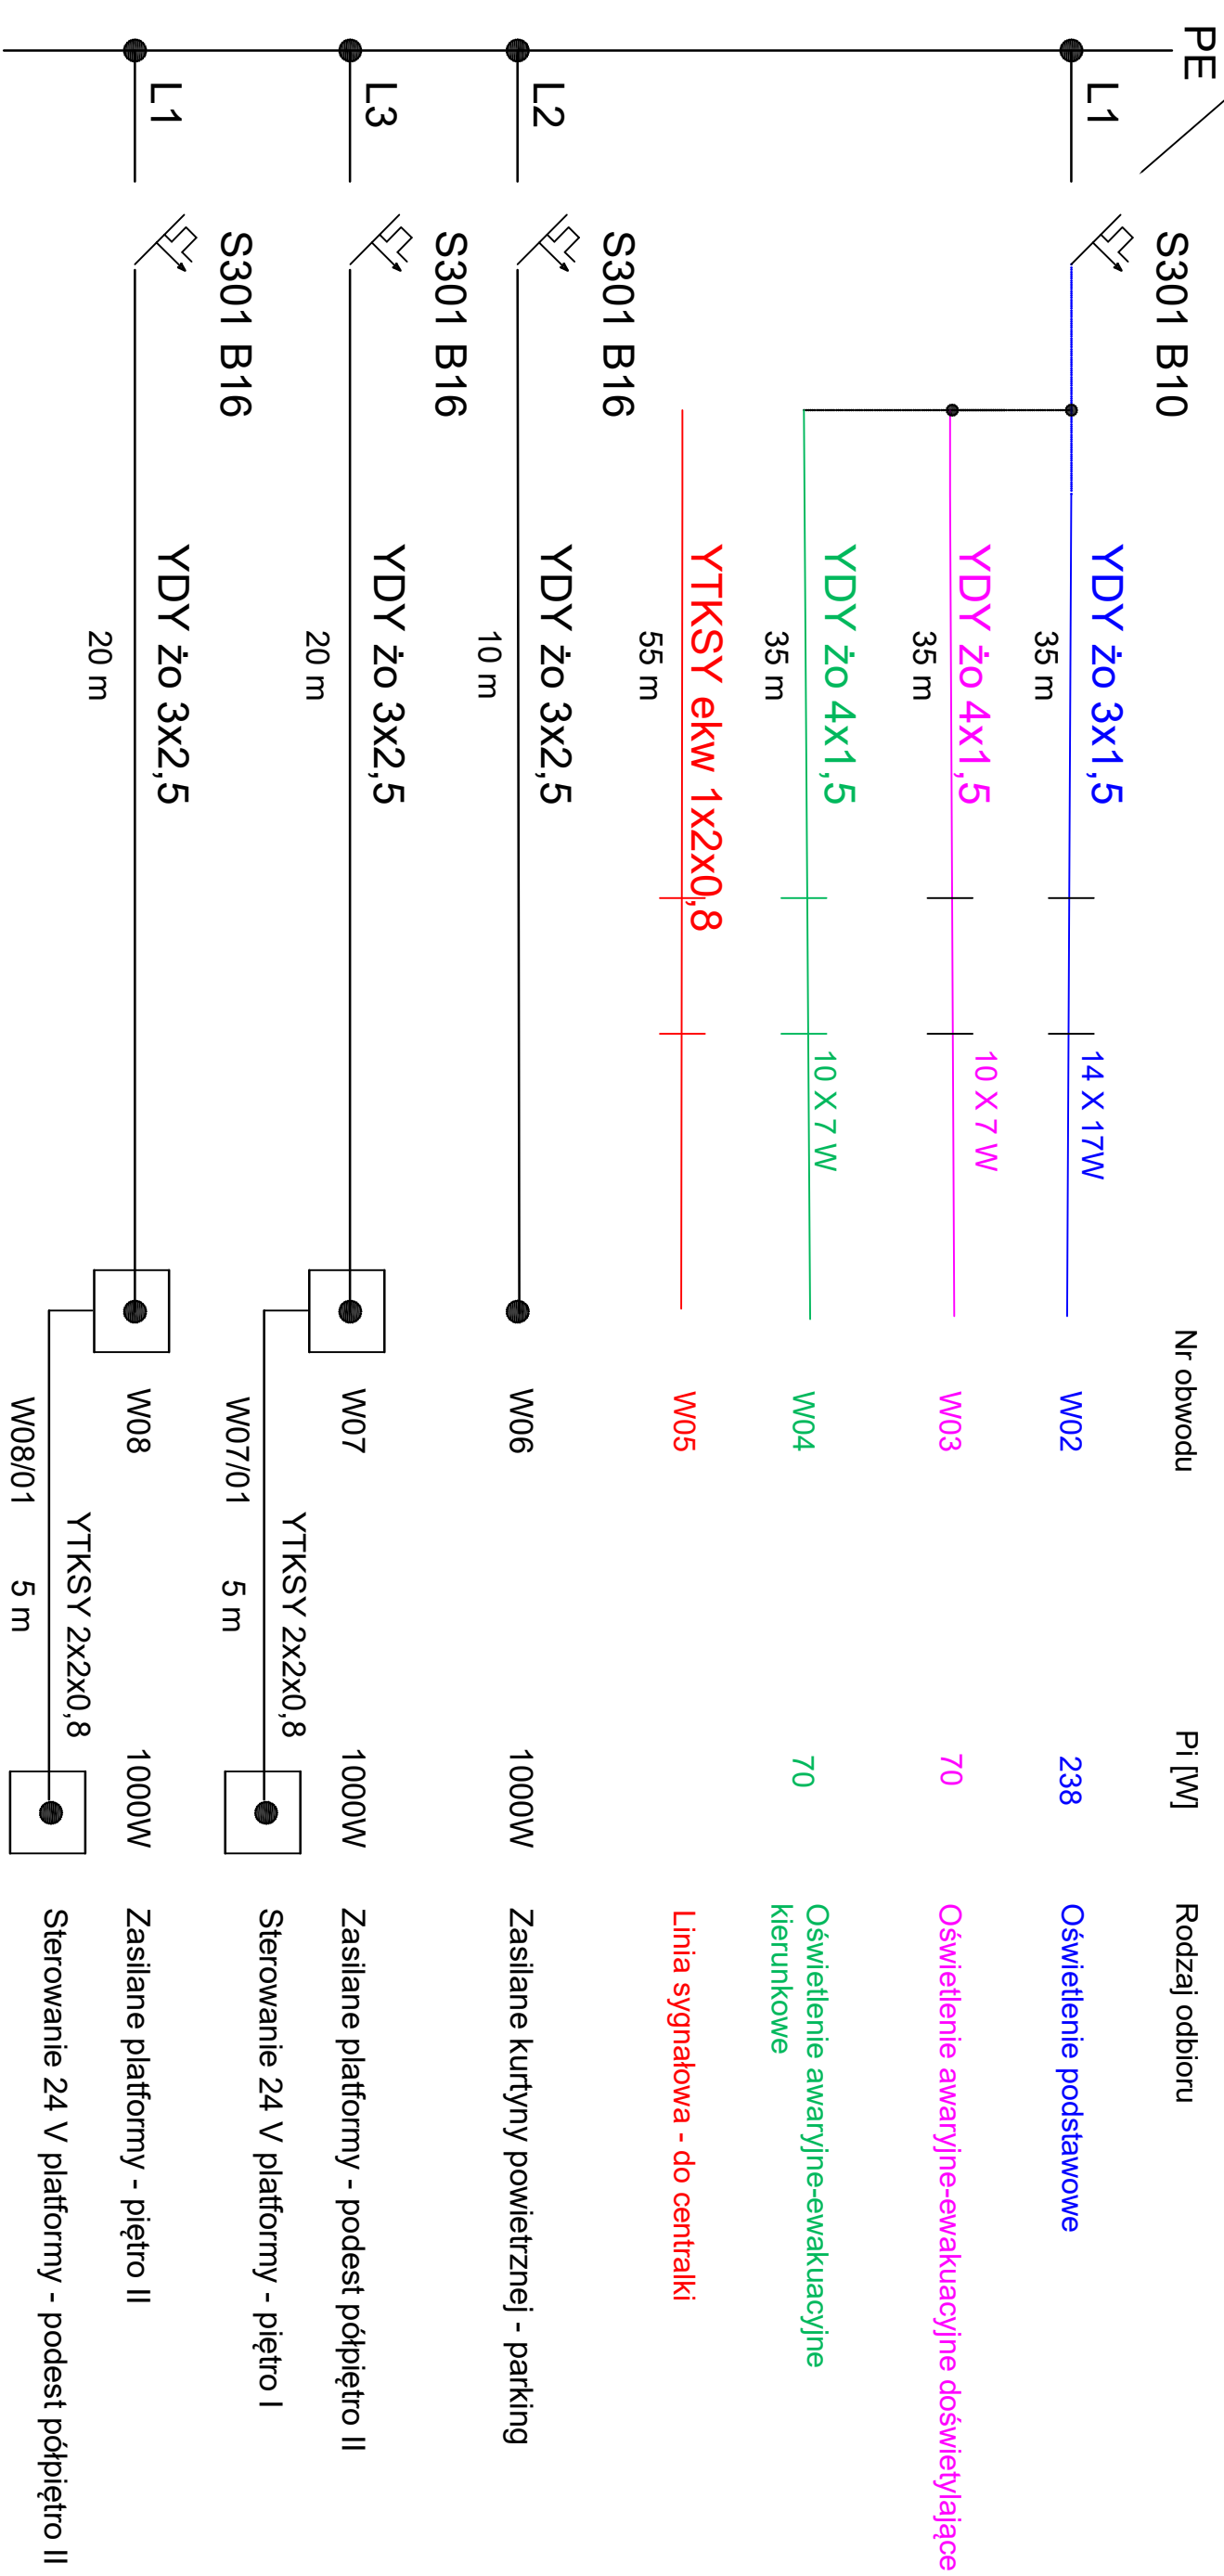

<			
--	--	--	--