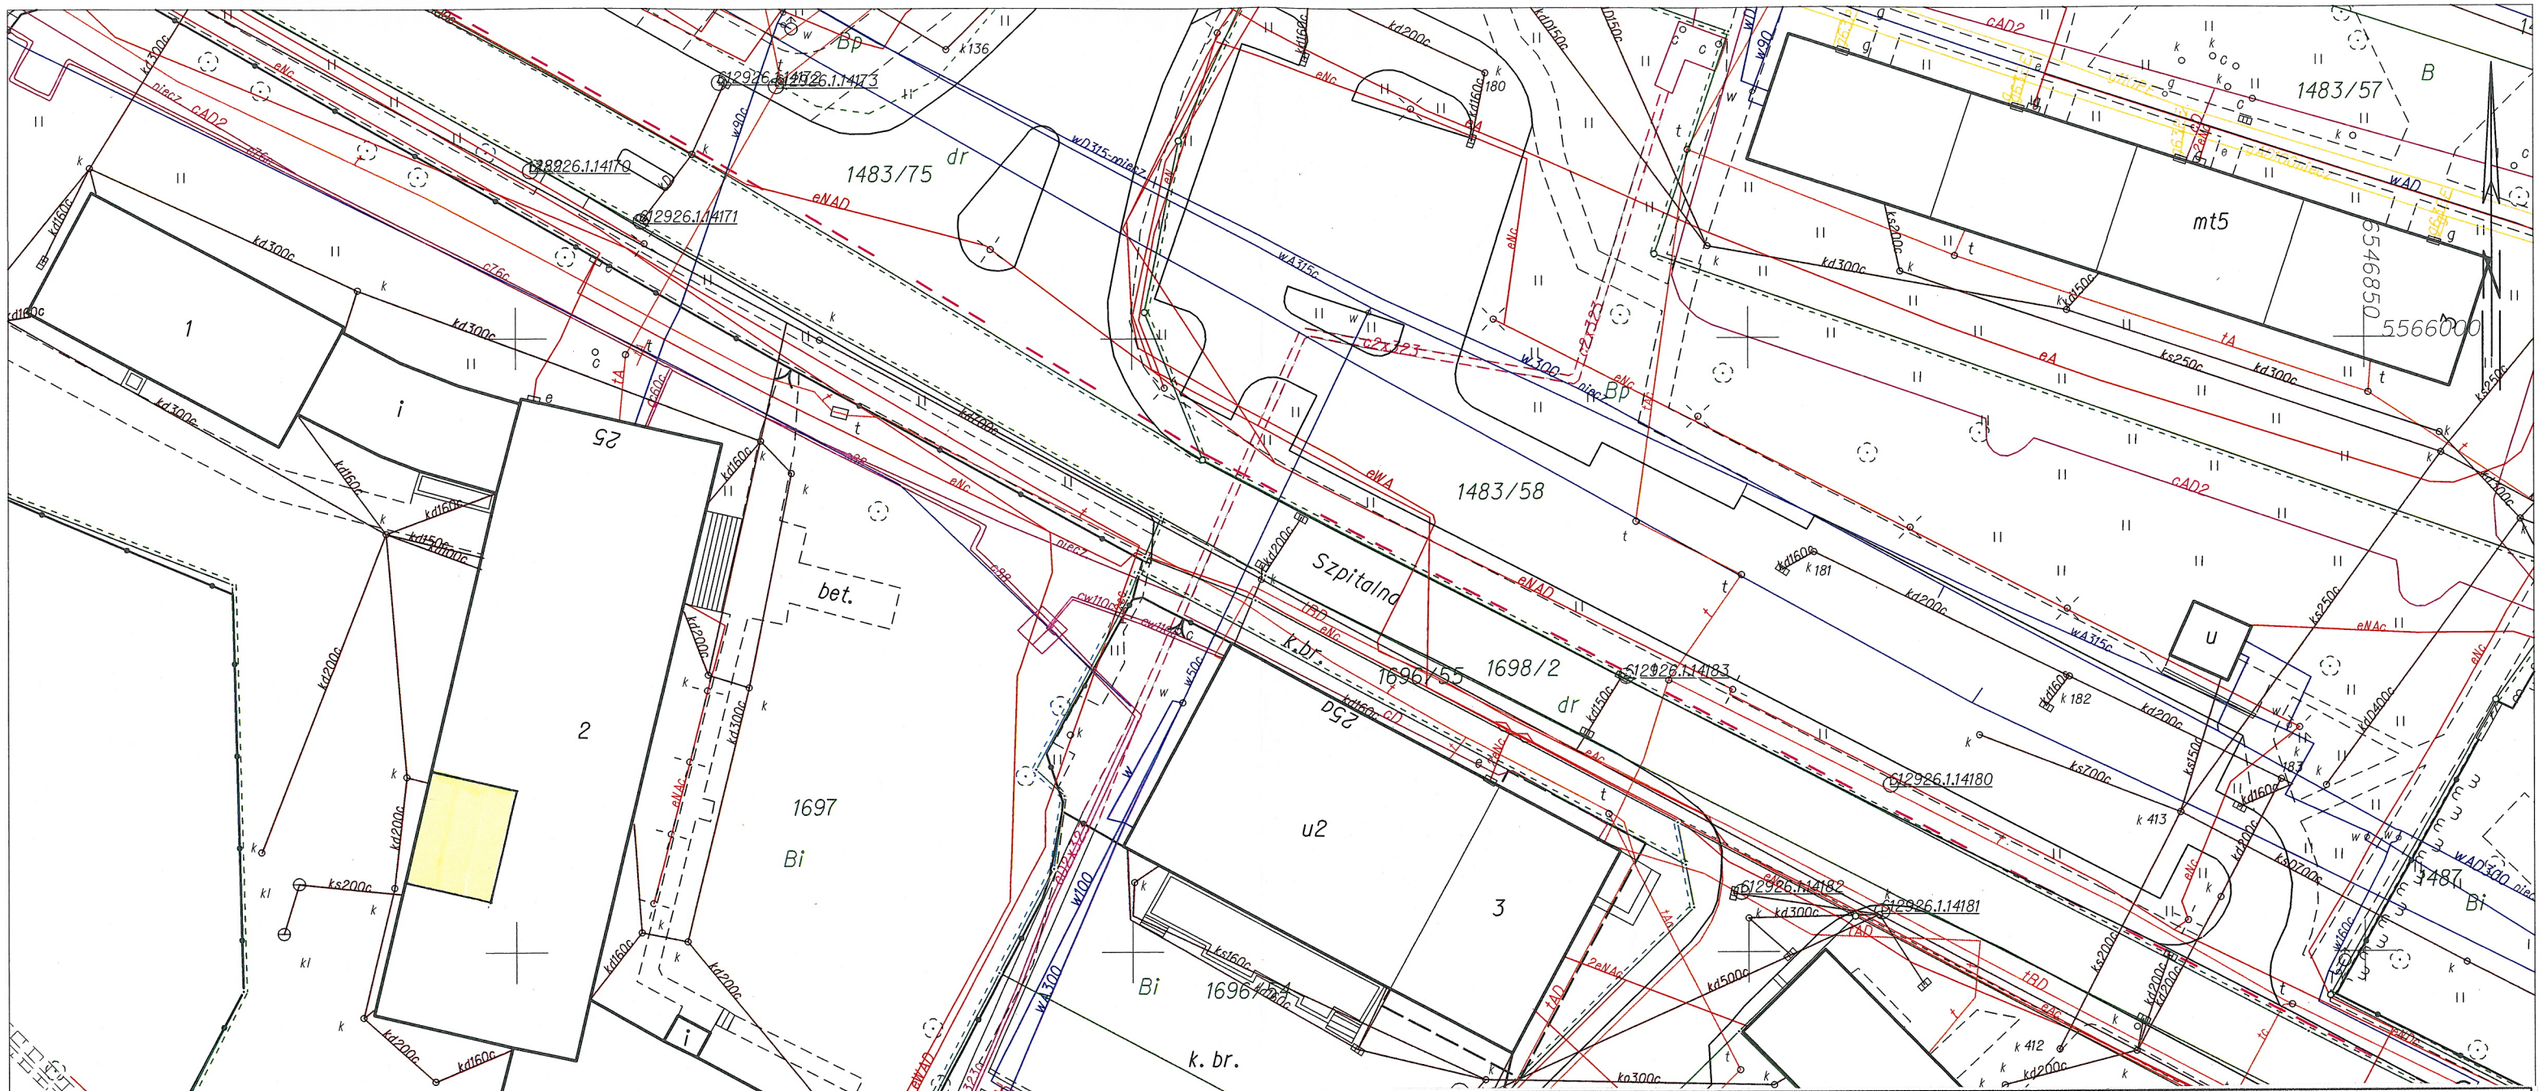

LOKALIZACJA POMIESZCZENIA

ZADANIE: UTWORZENIE I WYPOSAŻENIE PRACOWNI DLA ZAWODU PRACOWNIK POMOCNICZY OBSŁUGI HOTELOWEJ W SZKOLE PRZYSPOSABIAJĄCEJ DO PRACY W ZESPOLE SZKÓŁ SPECJALNYCH W KNUROWIE

KONTUR
Bogda Matoga
ul. Architektów 158 b
44 - 151 Gliwice

TEMAT OPRACOWANIA: Przebudowa i zmiana sposobu użytkowania pomieszczenia po byłej kotłowni na pracownię nauki zawodu Zespół Szkół Specjalnych Knurów, ul.Szpitalna 25

PROJEKTOWAŁ: mgr inż. arch.BOGDA MATOGA	upr. nr 486/01	TREŚĆ RYSUNKU: LOKALIZACJA					NR RYSUNKU NR STRONY: 1/23
SPRAWDZIŁ: mgr inż. arch.IZABELA MATUSZOWICZ	upr. nr 351/01	BRANŻA: A	DATA: 11/2016	FAZA: PW	SKALA: 1:50		

KOPIA MAPY ZASADNICZEJ
SKALA 1:500
Ukł. wsp.: 2000 s.6

L. dz.: 6642.6676.2016

Województwo: śląskie
Powiat: gliwicki
Jedn. ew.: 240501_1, Knurów
Obr. ew.: 0001, Knurów
Sekcja: 6.129.26.25.1.1; 6.129.26.25.1.2; 6.129.26.20.3.4; 6.129.26.20.3.3

STAROSTA GLIWICKI
Powiatowy Ośrodek Dokumentacji Geodezyjnej i Kartograficznej

Poświadcza się zgodność niniejszej kopii z treścią materiału państwowego zasobu geodezyjnego i kartograficznego

nazwa materiału zasobu: mapa zasadnicza
identyfikator ewidencyjny materiału zasobu: P.2405.2005.1720

z upr. Starosty
inż. Cecylia Kalarus
KIEROWNIK REFERATU

Gliwice, dnia: 2016.09.28

Gliwice dn. 2016-09-28
Sporządził(a) wydruk: Katarzyna Nobis
Katarzyna Nobis