




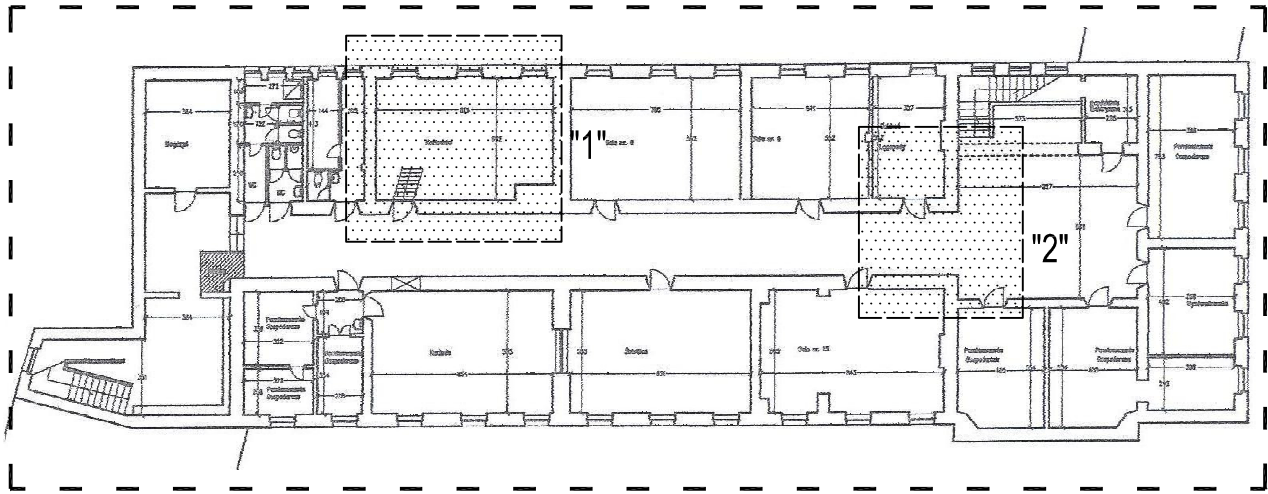

ORIENTACJA

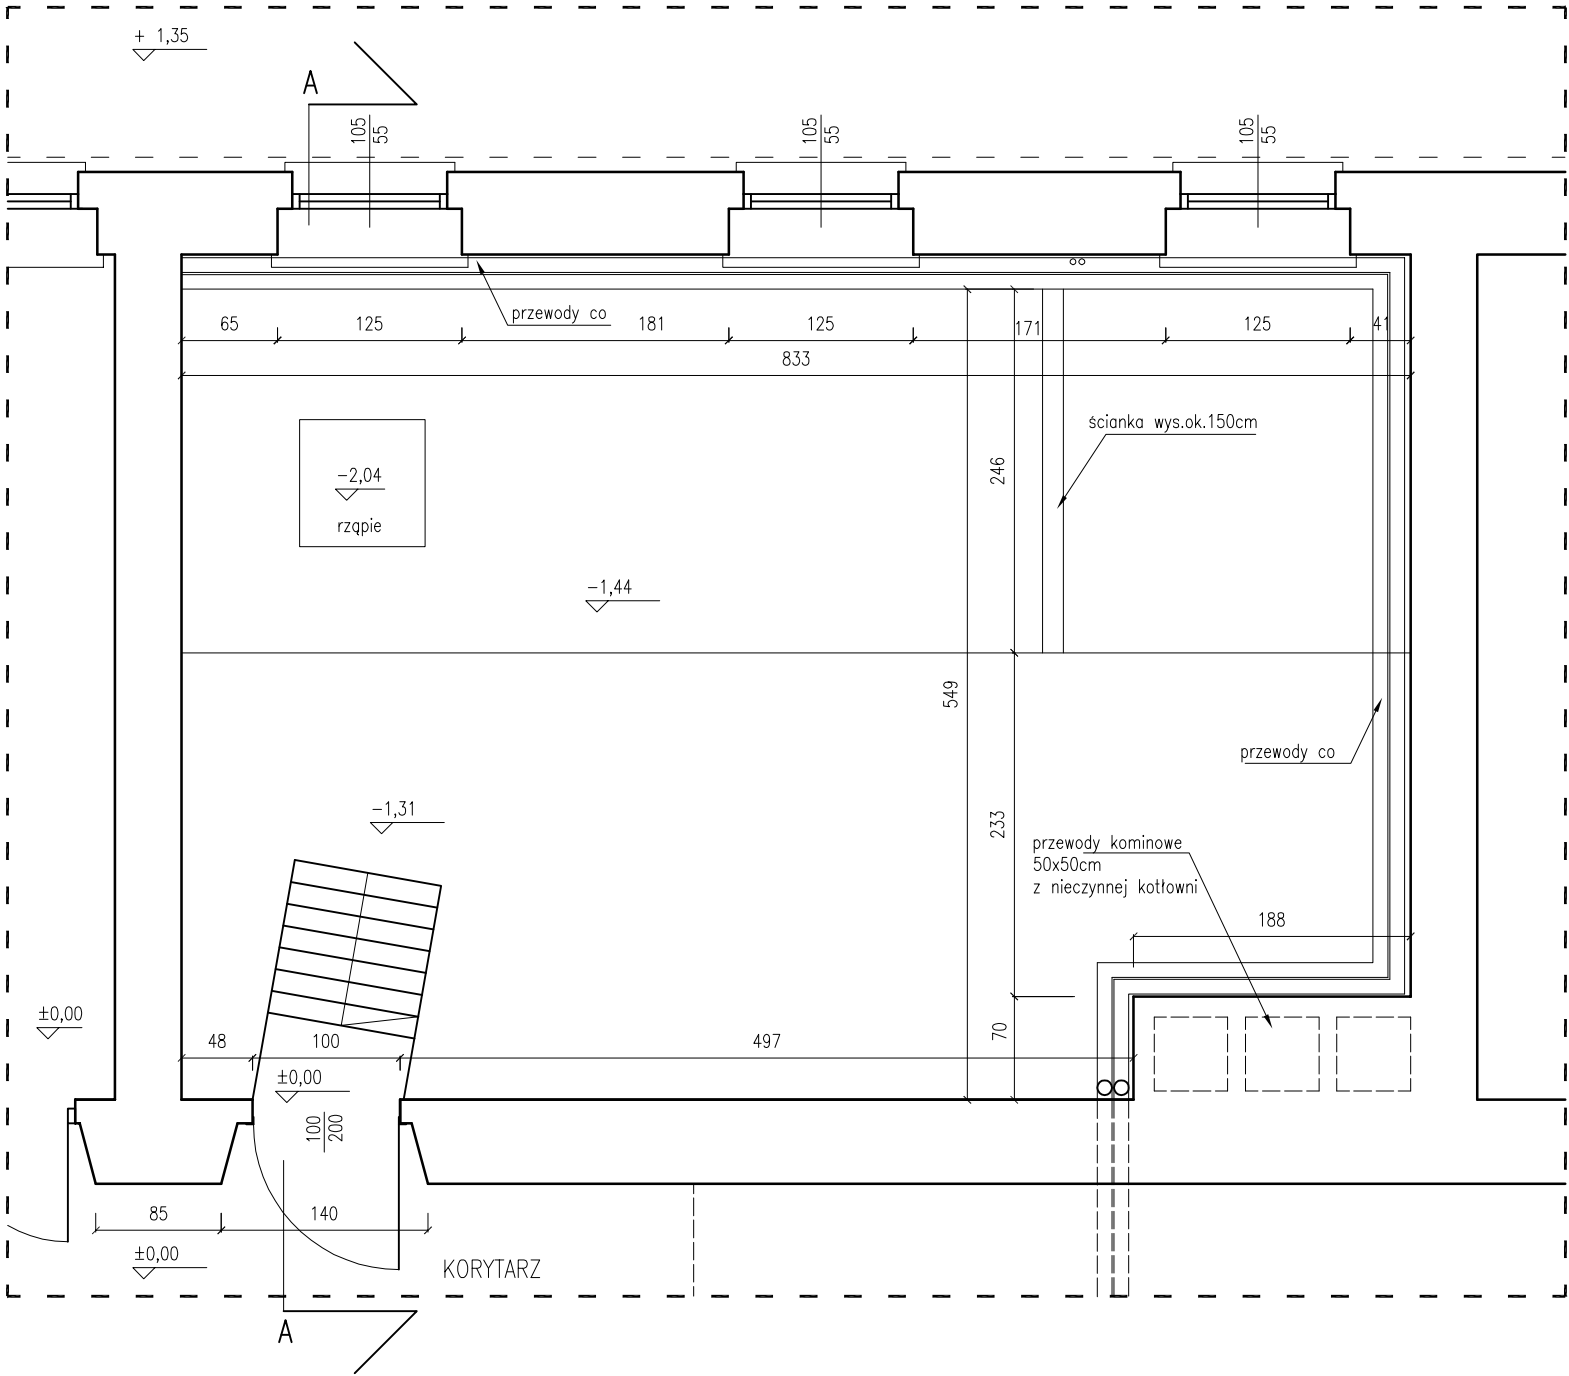

RZUT

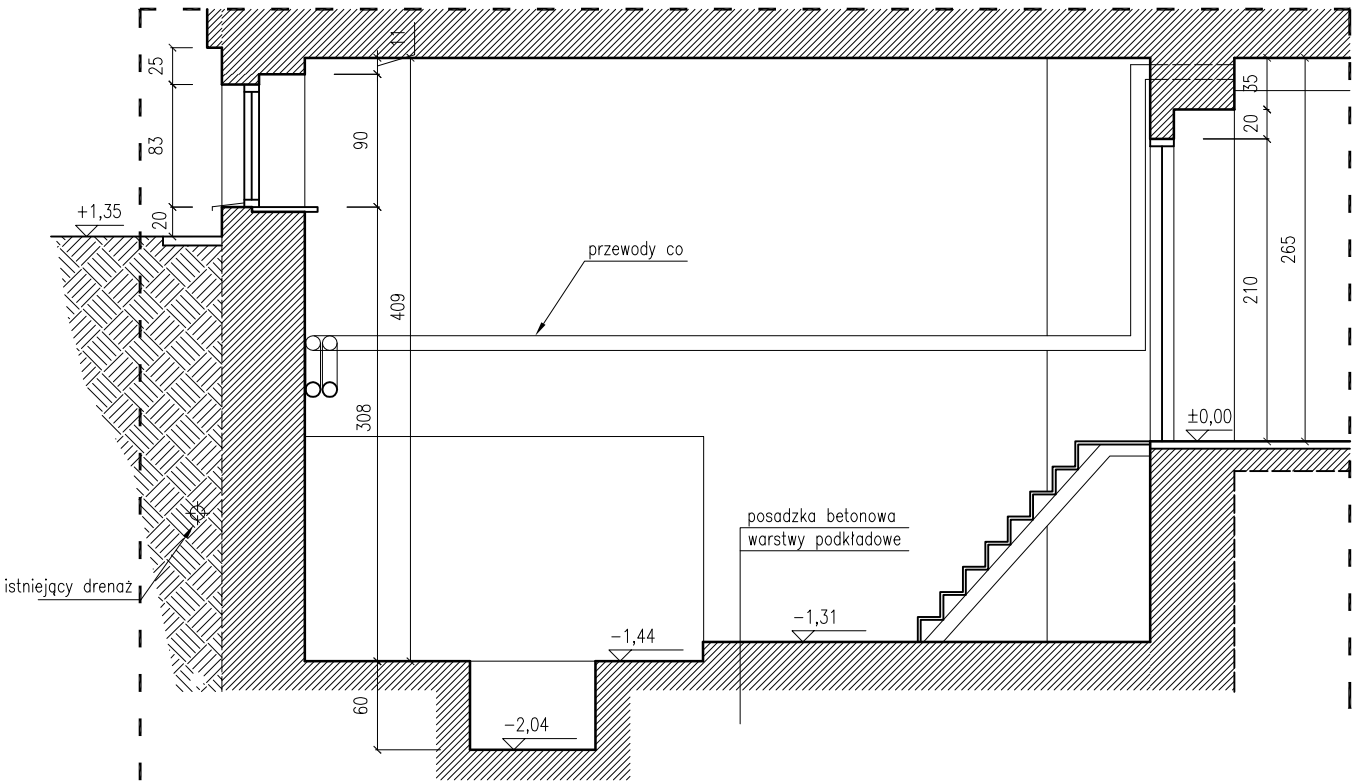

PRZEKRÓJ AA

|   |                                                 |                   |                                                                   |
|---|-------------------------------------------------|-------------------|-------------------------------------------------------------------|
| ZADANIE: <b>UTWORZENIE I WYPOSAŻENIE PRACOWNI DLA NAUKI ZAWODU PRACOWNIK POMOCNICZY OBSŁUGI HOTELOWEJ W SZKOLE PRZYSPOSABIAJĄCEJ DO PRACY W ZESPOLE SZKÓŁ SPECJALNYCH W KNUROWIE</b> |                                                 |                   |                                                                   |
| TEMAT OPRACOWANIA: <b>Przebudowa i zmiana sposobu użytkowania pomieszczenia po byłej kotłowni na pracownię nauki zawodu Zespół Szkół Specjalnych Knurów, ul.Szpitalna 25</b>         |                                                 |                   |                                                                   |
| <b>KONTUR</b><br>Bogda Matoga<br>ul. Architektów 158 b<br>44 - 151 Gliwice   | PROJEKTOWAŁ:<br>mgr inż. arch.BOGDA MATOGA      | upr. nr<br>486/01 | TREŚĆ RYSUNKU: <b>stan istniejący</b>                             |
|   | SPRAWDZIŁ:<br>mgr inż. arch.IZABELA MATUSZOWICZ | upr. nr<br>351/01 | BRANŻA: <b>A</b> DATA: 11/2016 FAZA: <b>PW</b> SKALA: <b>1:50</b> |
|   |                                                 |                   | NR RYSUNKU: <b>2/24</b>                                           |