

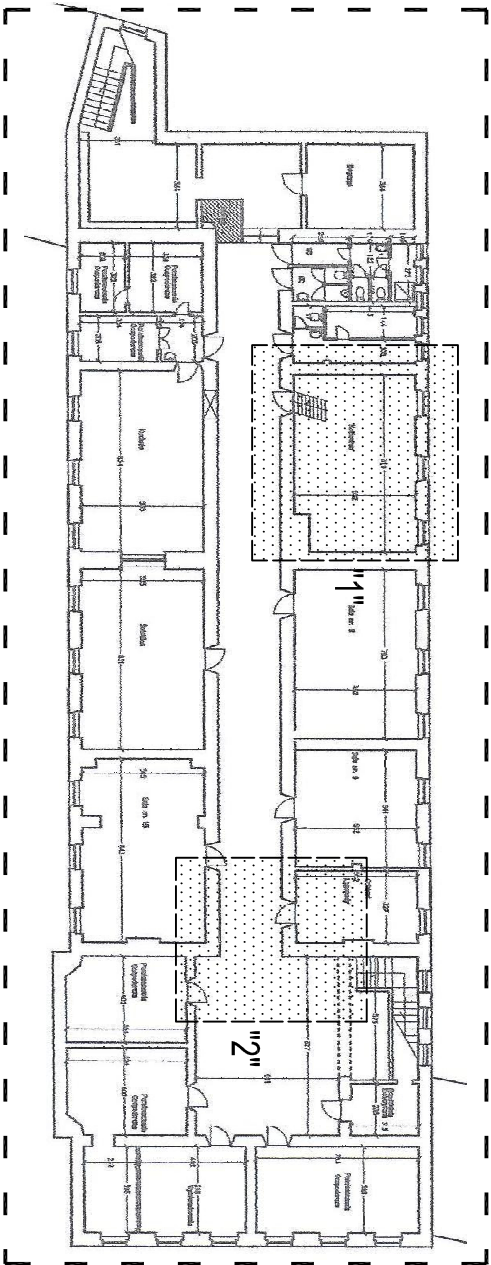


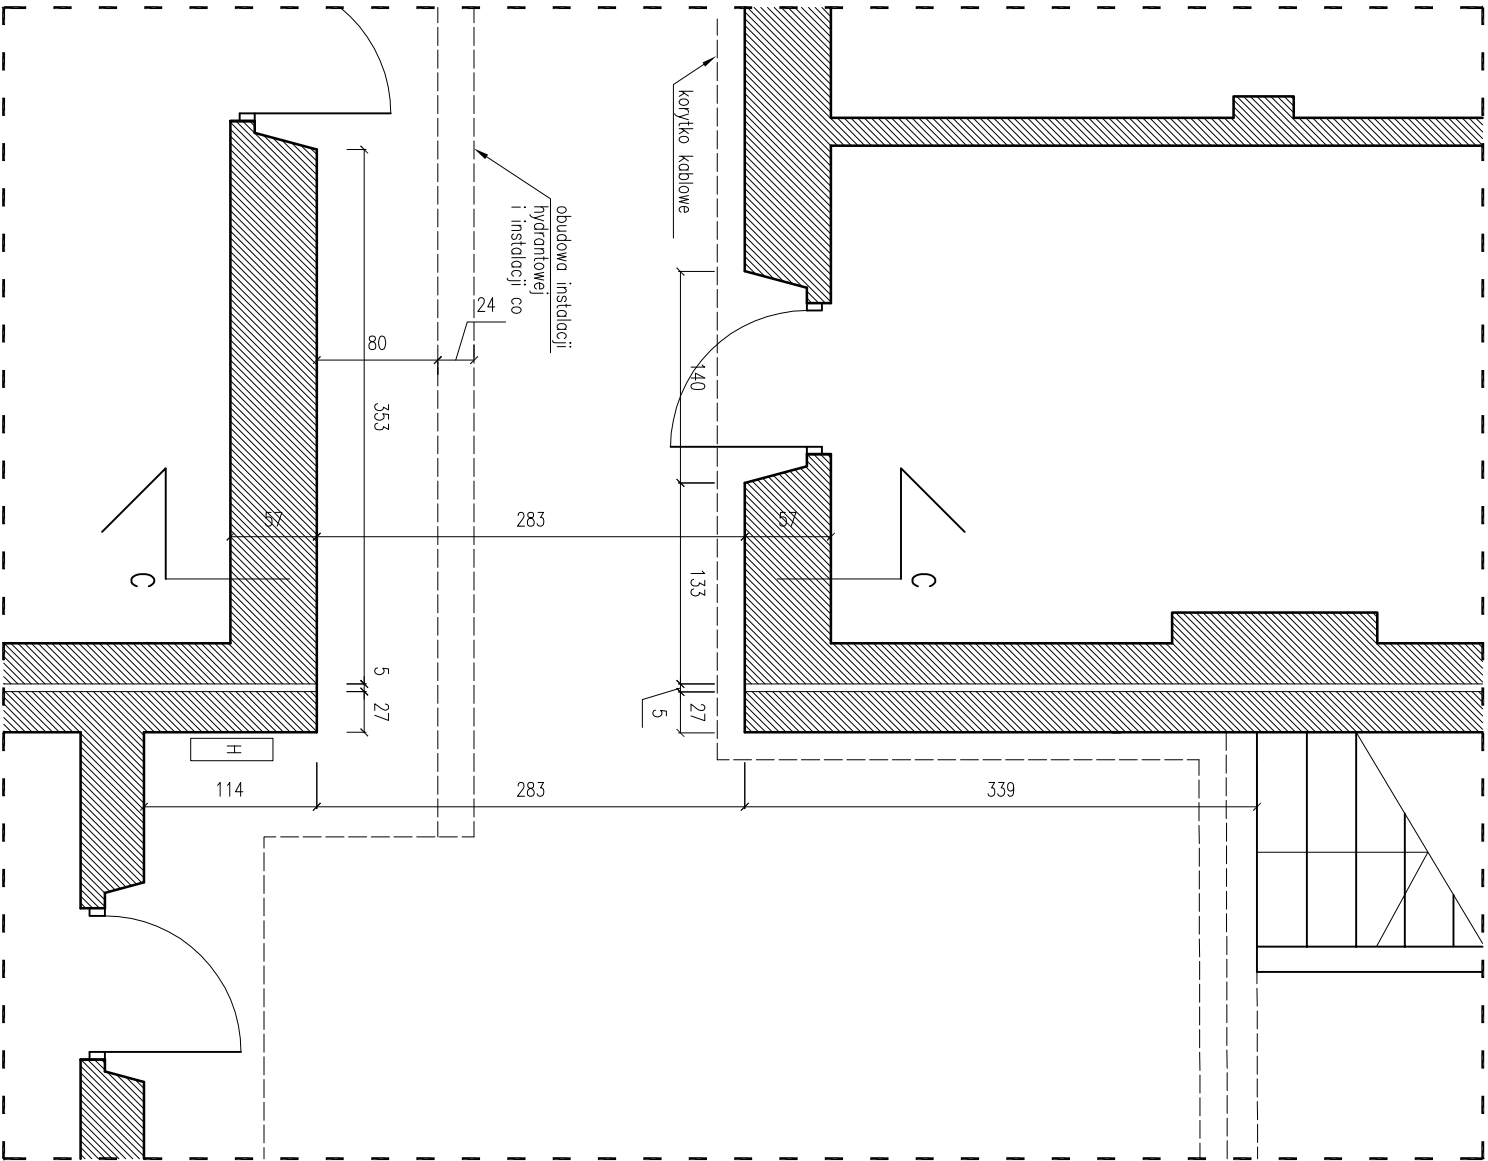

ORIENTACJA

PRZEKRÓJ CC

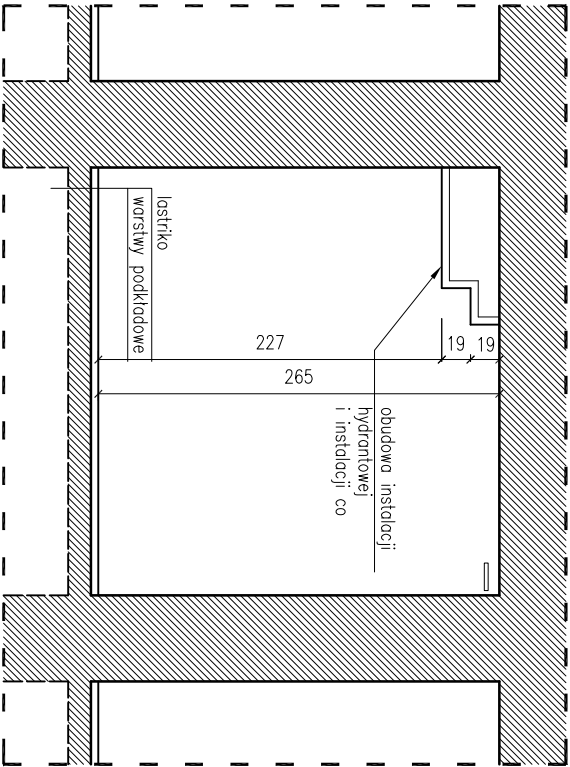

RZUT

ZADANIE:

UTWORZENIE I WYPOSAŻENIE PRACOWNI DLA NAUKI ZAWODU PRACOWNIK POMOCNICZY OBSŁUGI HOTELOWEJ
W SZKOLE PRZYSPOSABIAJĄCEJ DO PRACY W ZESPOLE SZKÓŁ SPECJALNYCH W KNUROWIE

Przebudowa i zmiana sposobu użytkowania pomieszczenia po byłej kotłowni na pracownię nauki zawodu
Zespół Szkół Specjalnych Knurów, ul. Szpitalna 25

KONTUR
Bogda Matoga
ul. Architektów 158b
44 - 151 Gliwice

PROJEKTOWAŁ: mgr inż. arch. BOGDA MATOGA		Tytuł projektu: stan istniejący		NVR projektu: 3/25	
SPRAWOWAŁ: mgr inż. arch. IZABELA MATUSZOWICZ		Tytuł projektu: PŁANICA (fragment "2") - RZUT I PRZEKRÓJ CC		NVR projektu: 3/25	
BRANŻA: A		DATA: 11/2016		SKALA: 1:50	