

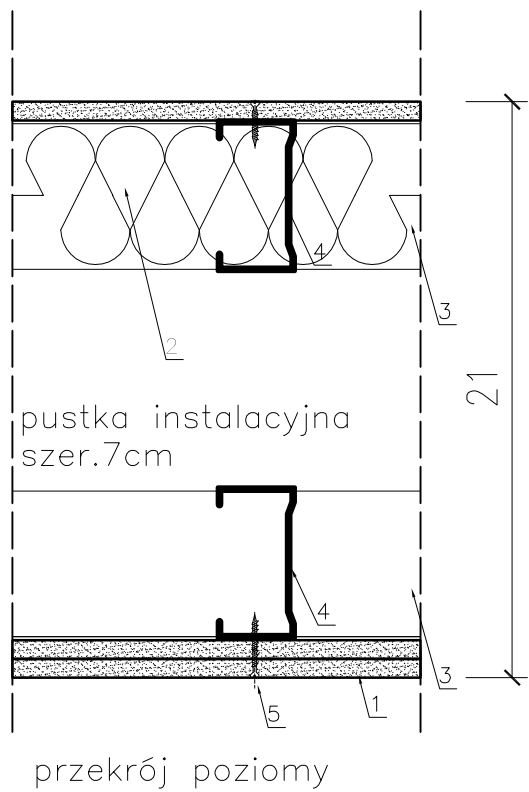


Ściana na pojedynczej konstrukcji nośnej

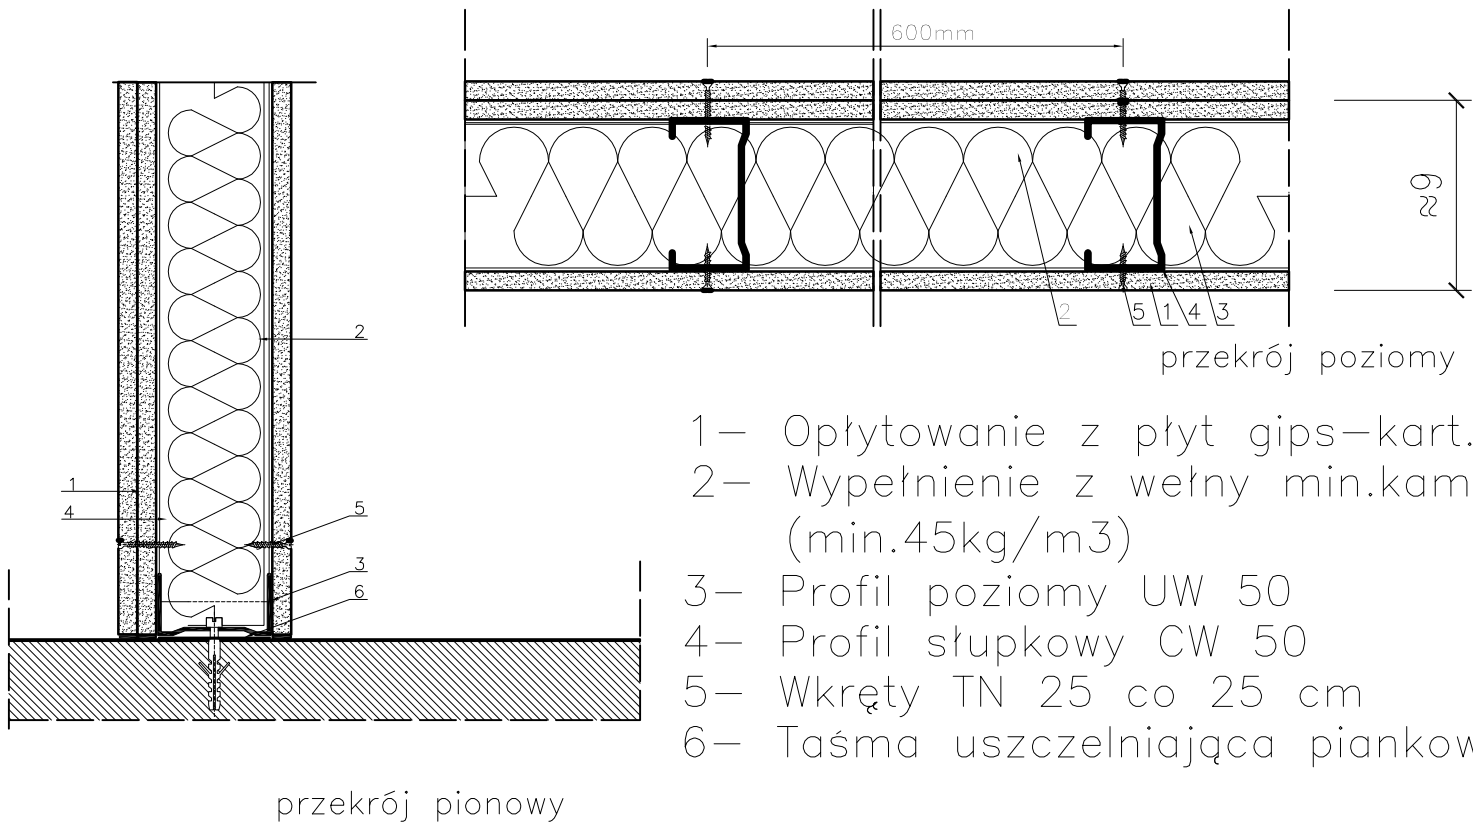

Sufit podwieszony, opłytywanie jednowarstwowe.

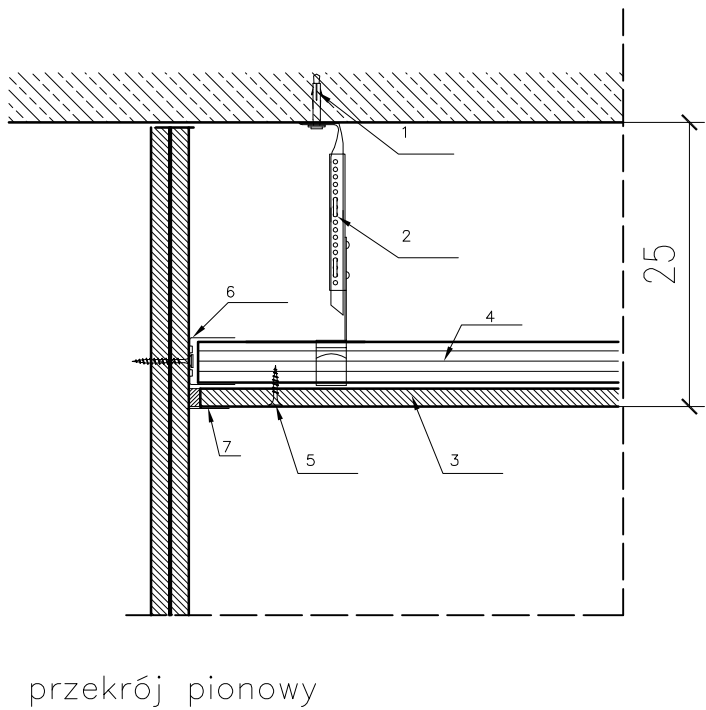

Opis:

- 1– Mocowanie kołkiem rozporowym stalowym
2– Wieszak obrotowy z noniuszem
3– Płyta gipsowo–kartonowa 12,5 mm;
4– Profil główny CD60
5– Blachowkręty
6– Profil UD27
7– Wykończenie gipsem/masą szpachlową + taśma zbrojąca