


KLAPA REWIZYJNA

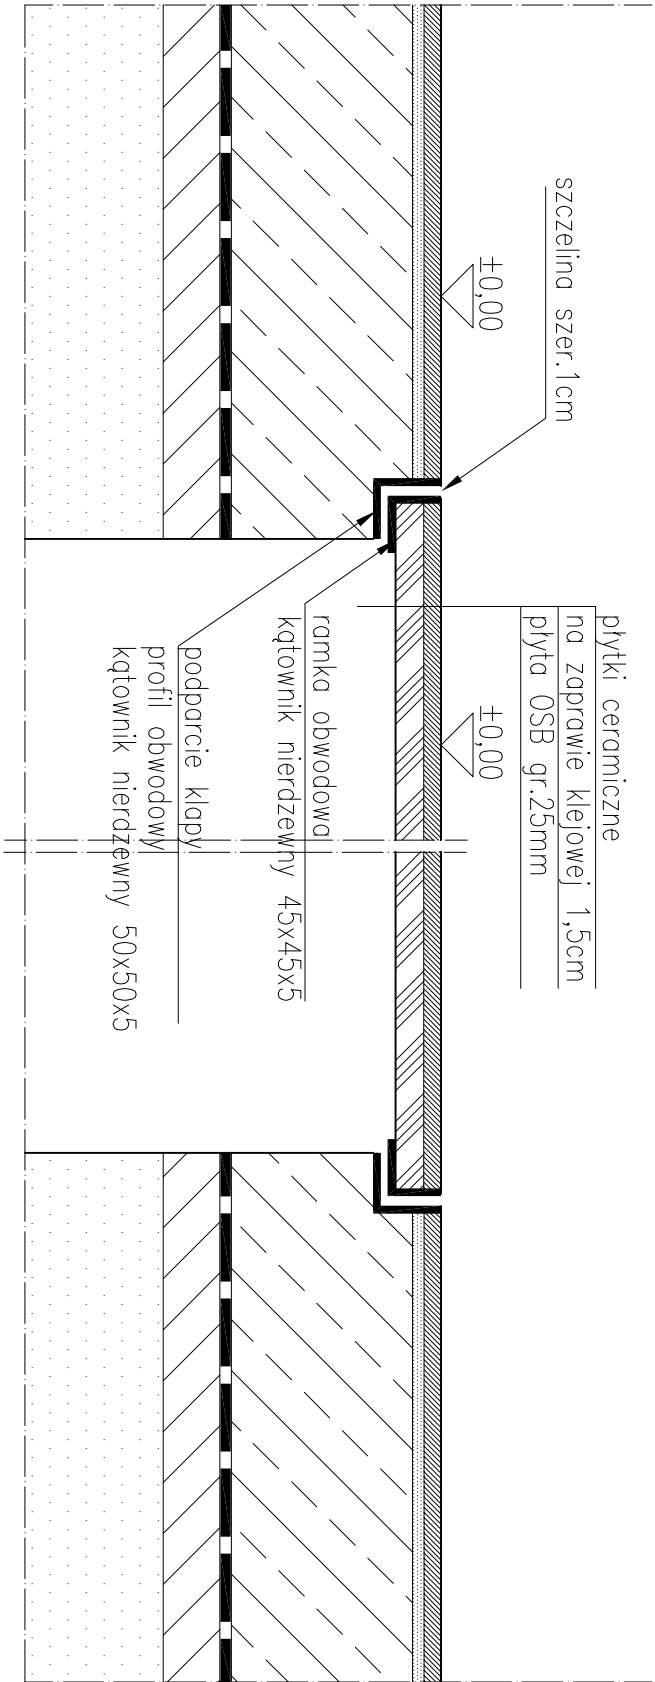

SZCZEGÓŁ OPARCIA KLAPY REWIZYJNEJ

ZADANIE :										UTWORZENIE I WYPOSAŻENIE PRACOWNI DLA ZAWODU PRACOWNIK POMOCNICZY OBSŁUGI HOTELOWEJ									
										W SZKOLE PRZYSPOSABIAJĄCEJ DO PRACY W ZESPOLE SZKÓŁ SPECJALNYCH W KNUROWIE									
										TEMAT OPRAWIANIA :									
										Przebudowa i zmiana sposobu użytkowania pomieszczenia po byłej kotłowni na pracownię nauki zawodu									
										Zespół Szkół Specjalnych Knurów, ul.Szpitalna 25									
PROJEKTOWAŁ :										UPR. INŻ.									
mgr inż. arch.BOGDA MATOGA										486/01									
SPRAWDZIŁ :										UPR. INŻ.									
mgr inż. arch.IZABELA MATUSZOWICZ										351/01									
										TREŚĆ RYSUNKU :									
										SZCZEGÓŁY WYKONAWCZE - ark.2									
										BRANŻA :									
										A									
										DATA :									
										11/2016									
										Faza :									
										PW									
										SKALA :									
										1:10									
										INR RYSUNKU :									
										8/30									