


NADPROŻE N1

1:10

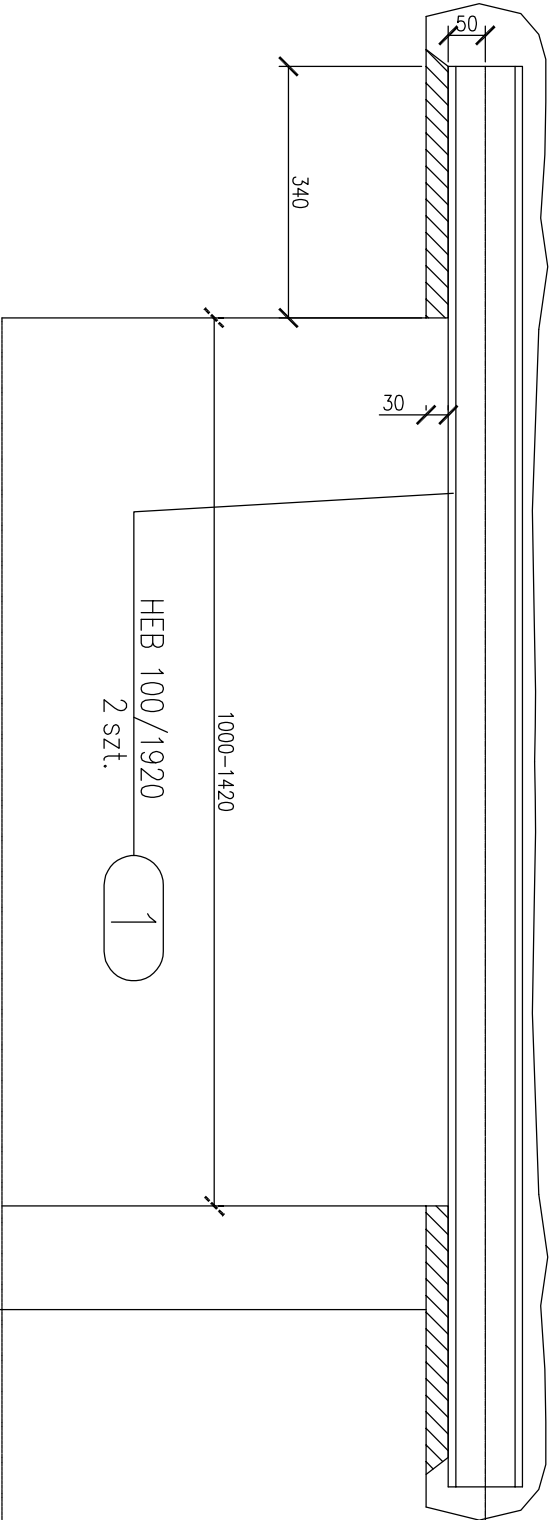

HEB 100/1920
2 szt.

1

NADPROŻE WYKONAĆ W 2-CH ETAPACH

α4 V/100

α4 V/100

±0.00

DOLNE STOPKI BELEK OMINAĆ
SIATKĄ RABITZA

570

ZAPRAWA BETONOWA B20 MIN. 3 CM

ZESTAWIENIE STALI – KSZTAŁTOWNIKI

Poz.	Profil	Długość		Liczba	jedn.	Masa		Materiał	Uwagi
		mm	szt.			1 szt.	razem		
1	HEB 100	1920	2	20,4	39,2	78,4	S235JRG2		
Razem masa 1 elementu						kg	78,4		
RAZEM MASA 2 ELEMENTÓW						kg	156,8		
RAZEM NA RYSUNKU						kg	157		

BETON B20
STAL S235

ZADANIE :

UTWORZENIE I WYPOSAŻENIE PRACOWNI DLA NAUKI ZAWODU PRACOWNIK POMOCNICZY OBSŁUGI HOTELOWEJ
W SZKOLE PRZYSPOSABIAJĄCEJ DO PRACY W ZESPOLE SZKÓŁ SPECJALNYCH W KNUROWIE

KONTUR
Bogda Matoga
ul. Architektów 158b
44 - 151 Gliwice

TEMAT OPRACOWANIA :
Przebudowa i zmiana sposobu użytkowania pomieszczenia po byłej kotłowni na pracownię nauki zawodu
Zespół Szkół Specjalnych Knurów, ul. Szpitalna 25

PROJEKTOWAŁ : mgr inż. ZBIGNIEW JASTRZĘBSKI
SPRAWDZIŁ : mgr inż. KRYSZTIAN GRZESIK

WSP. TECH. : 435/89
BRUNDA : K
DATA : 11/2016
FAZA : PW
SKALA : 1:10

K2