


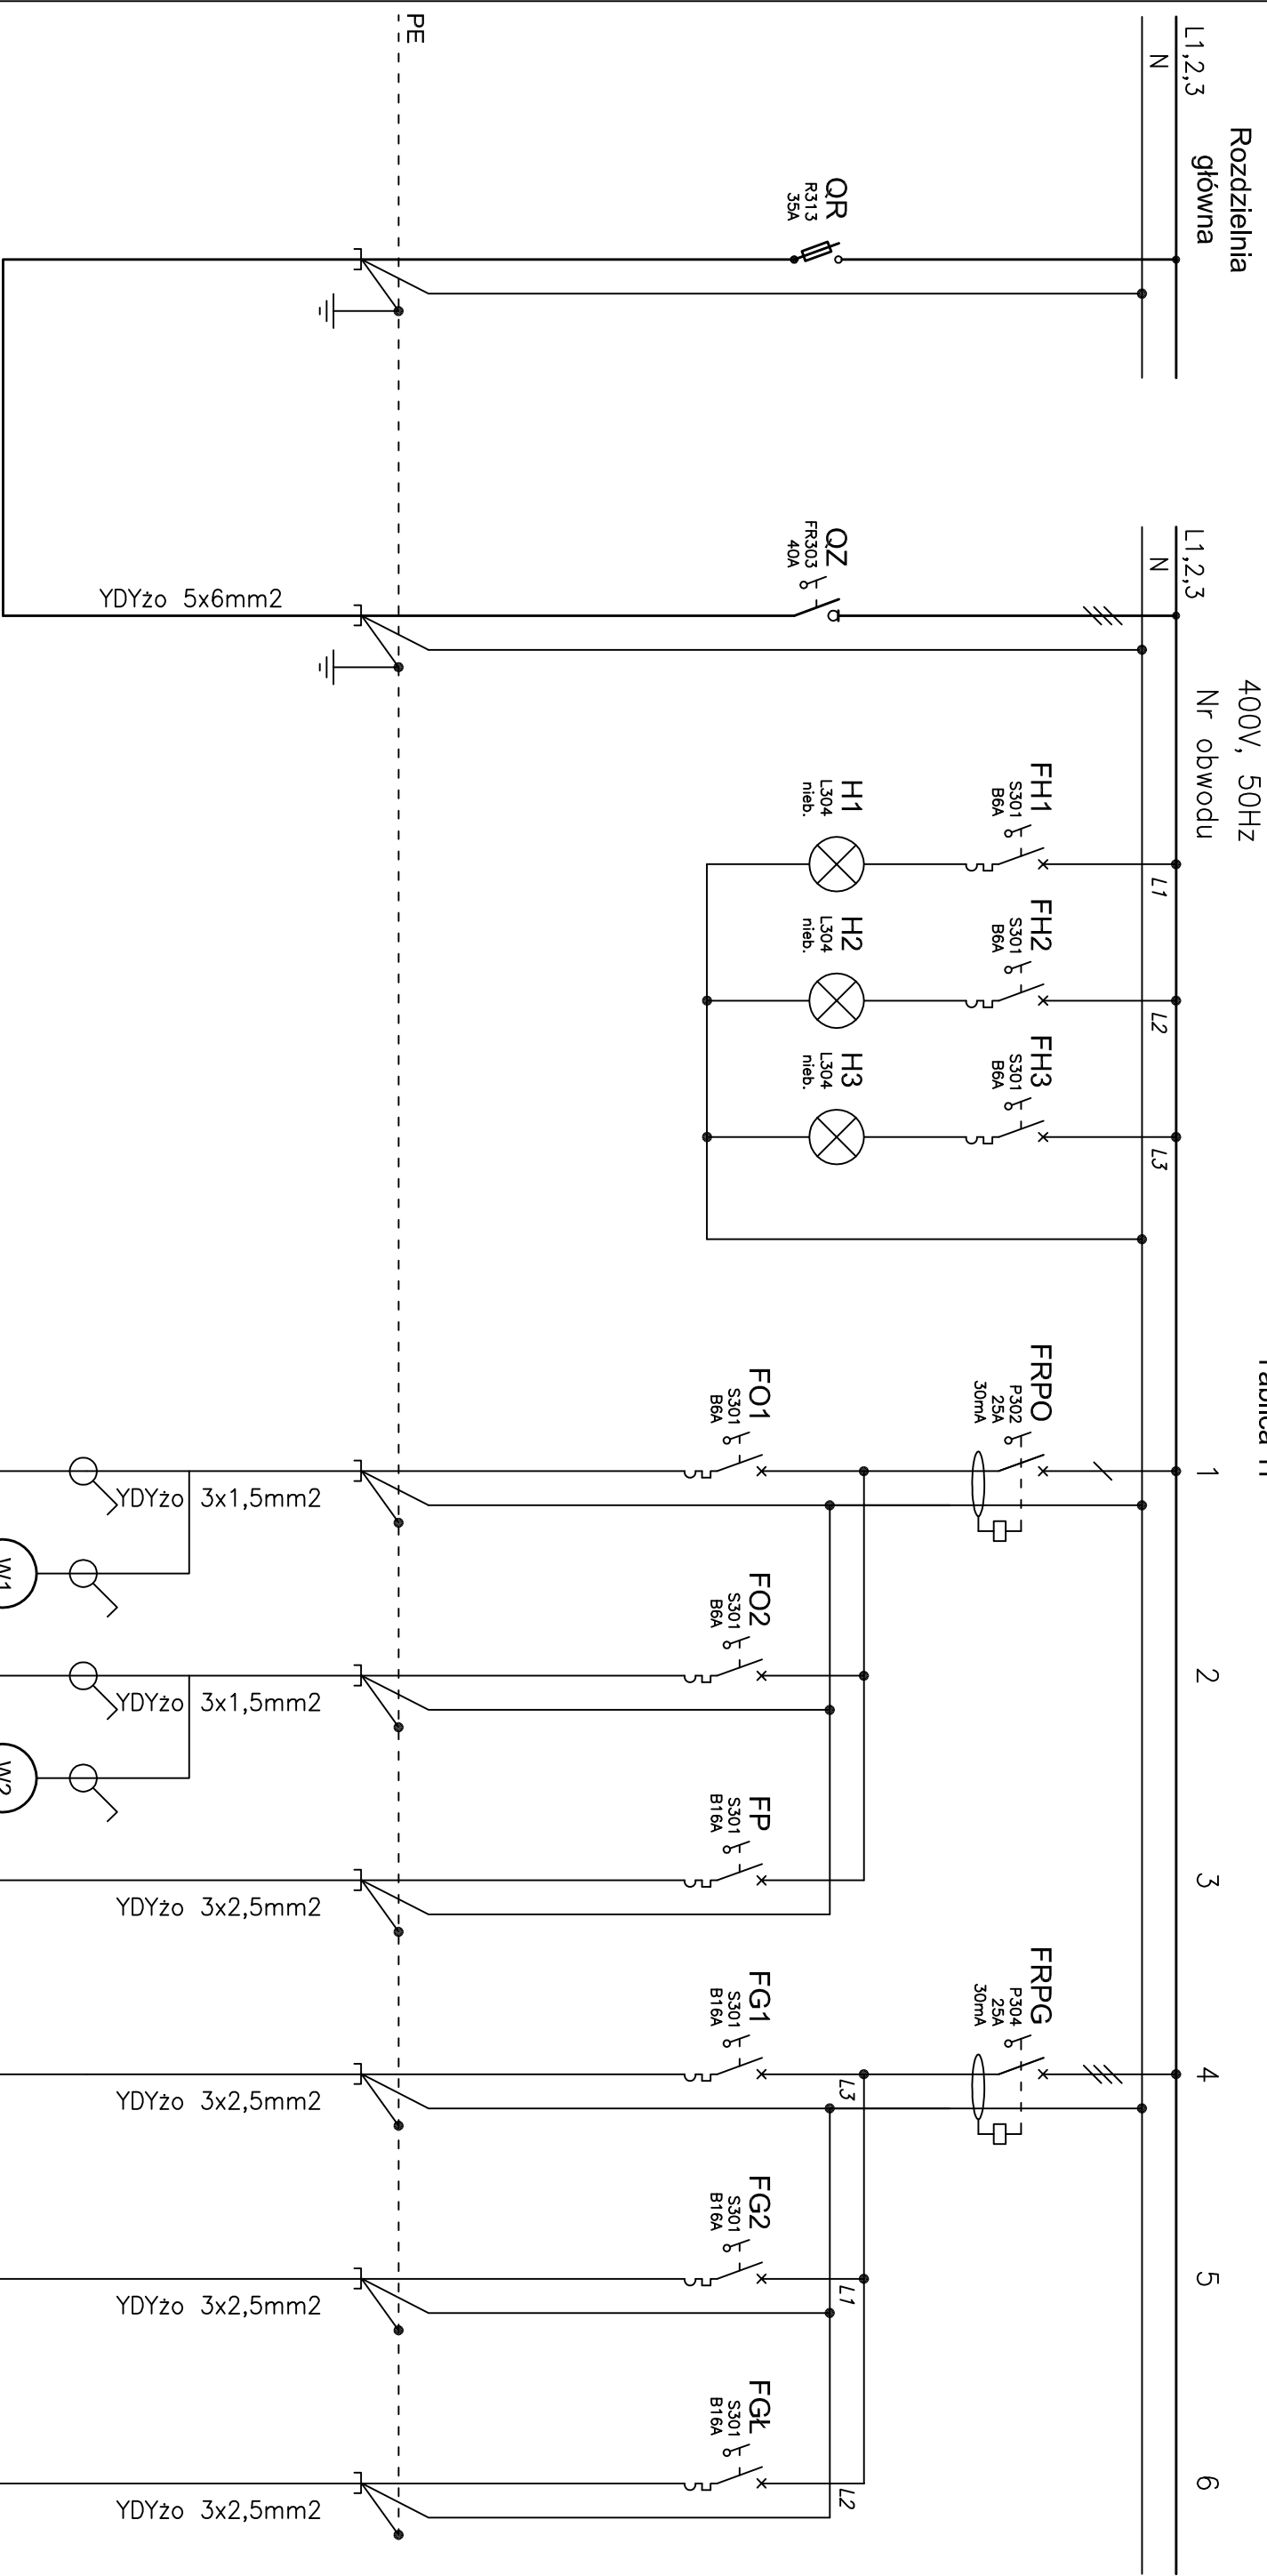

Tablica TP

- 1 2 3 4 5 6

- jednostka mieszkalna
- pomieszczenie gospodarcze
- pompa ścieków
- jednostka mieszkalna
- pomieszczenie gospodarcze
- gniazdo łóżka GŁ

ZADANIE :

UTWORZENIE I WYPOSAŻENIE PRACOWNI DLA ZAWODU PRACOWNIK POMOCNICZY OBSŁUGI HOTELOWEJ
W SZKOLE PRZYSPOSABIAJĄCEJ DO PRACY W ZESPOLE SZKÓŁ SPECJALNYCH W KNUROWIE

TEMAT PRACOWNI:

Przebudowa i zmiana sposobu użytkowania pomieszczenia po byłej kotłowni na pracownię nauki zawodu
Zespół Szkół Specjalnych Knurów, ul. Szpitalna 25

KONTUR
Bogda Matoga
ul. Architektów 158 b
44 - 151 Gliwice

PROJEKTOWAŁ :
mgr inż. KRZYSZTOF PSITRAŚ

SPRAWDZIŁ :
inż. KAZIMIERZ MAJOR

upr. nr
118/77

SCHEMAT ZASILANIA

nr rysunku:
1

UKŁAD SIECI

TN-S

Moc: 9,7kW

Prqd: 14A