


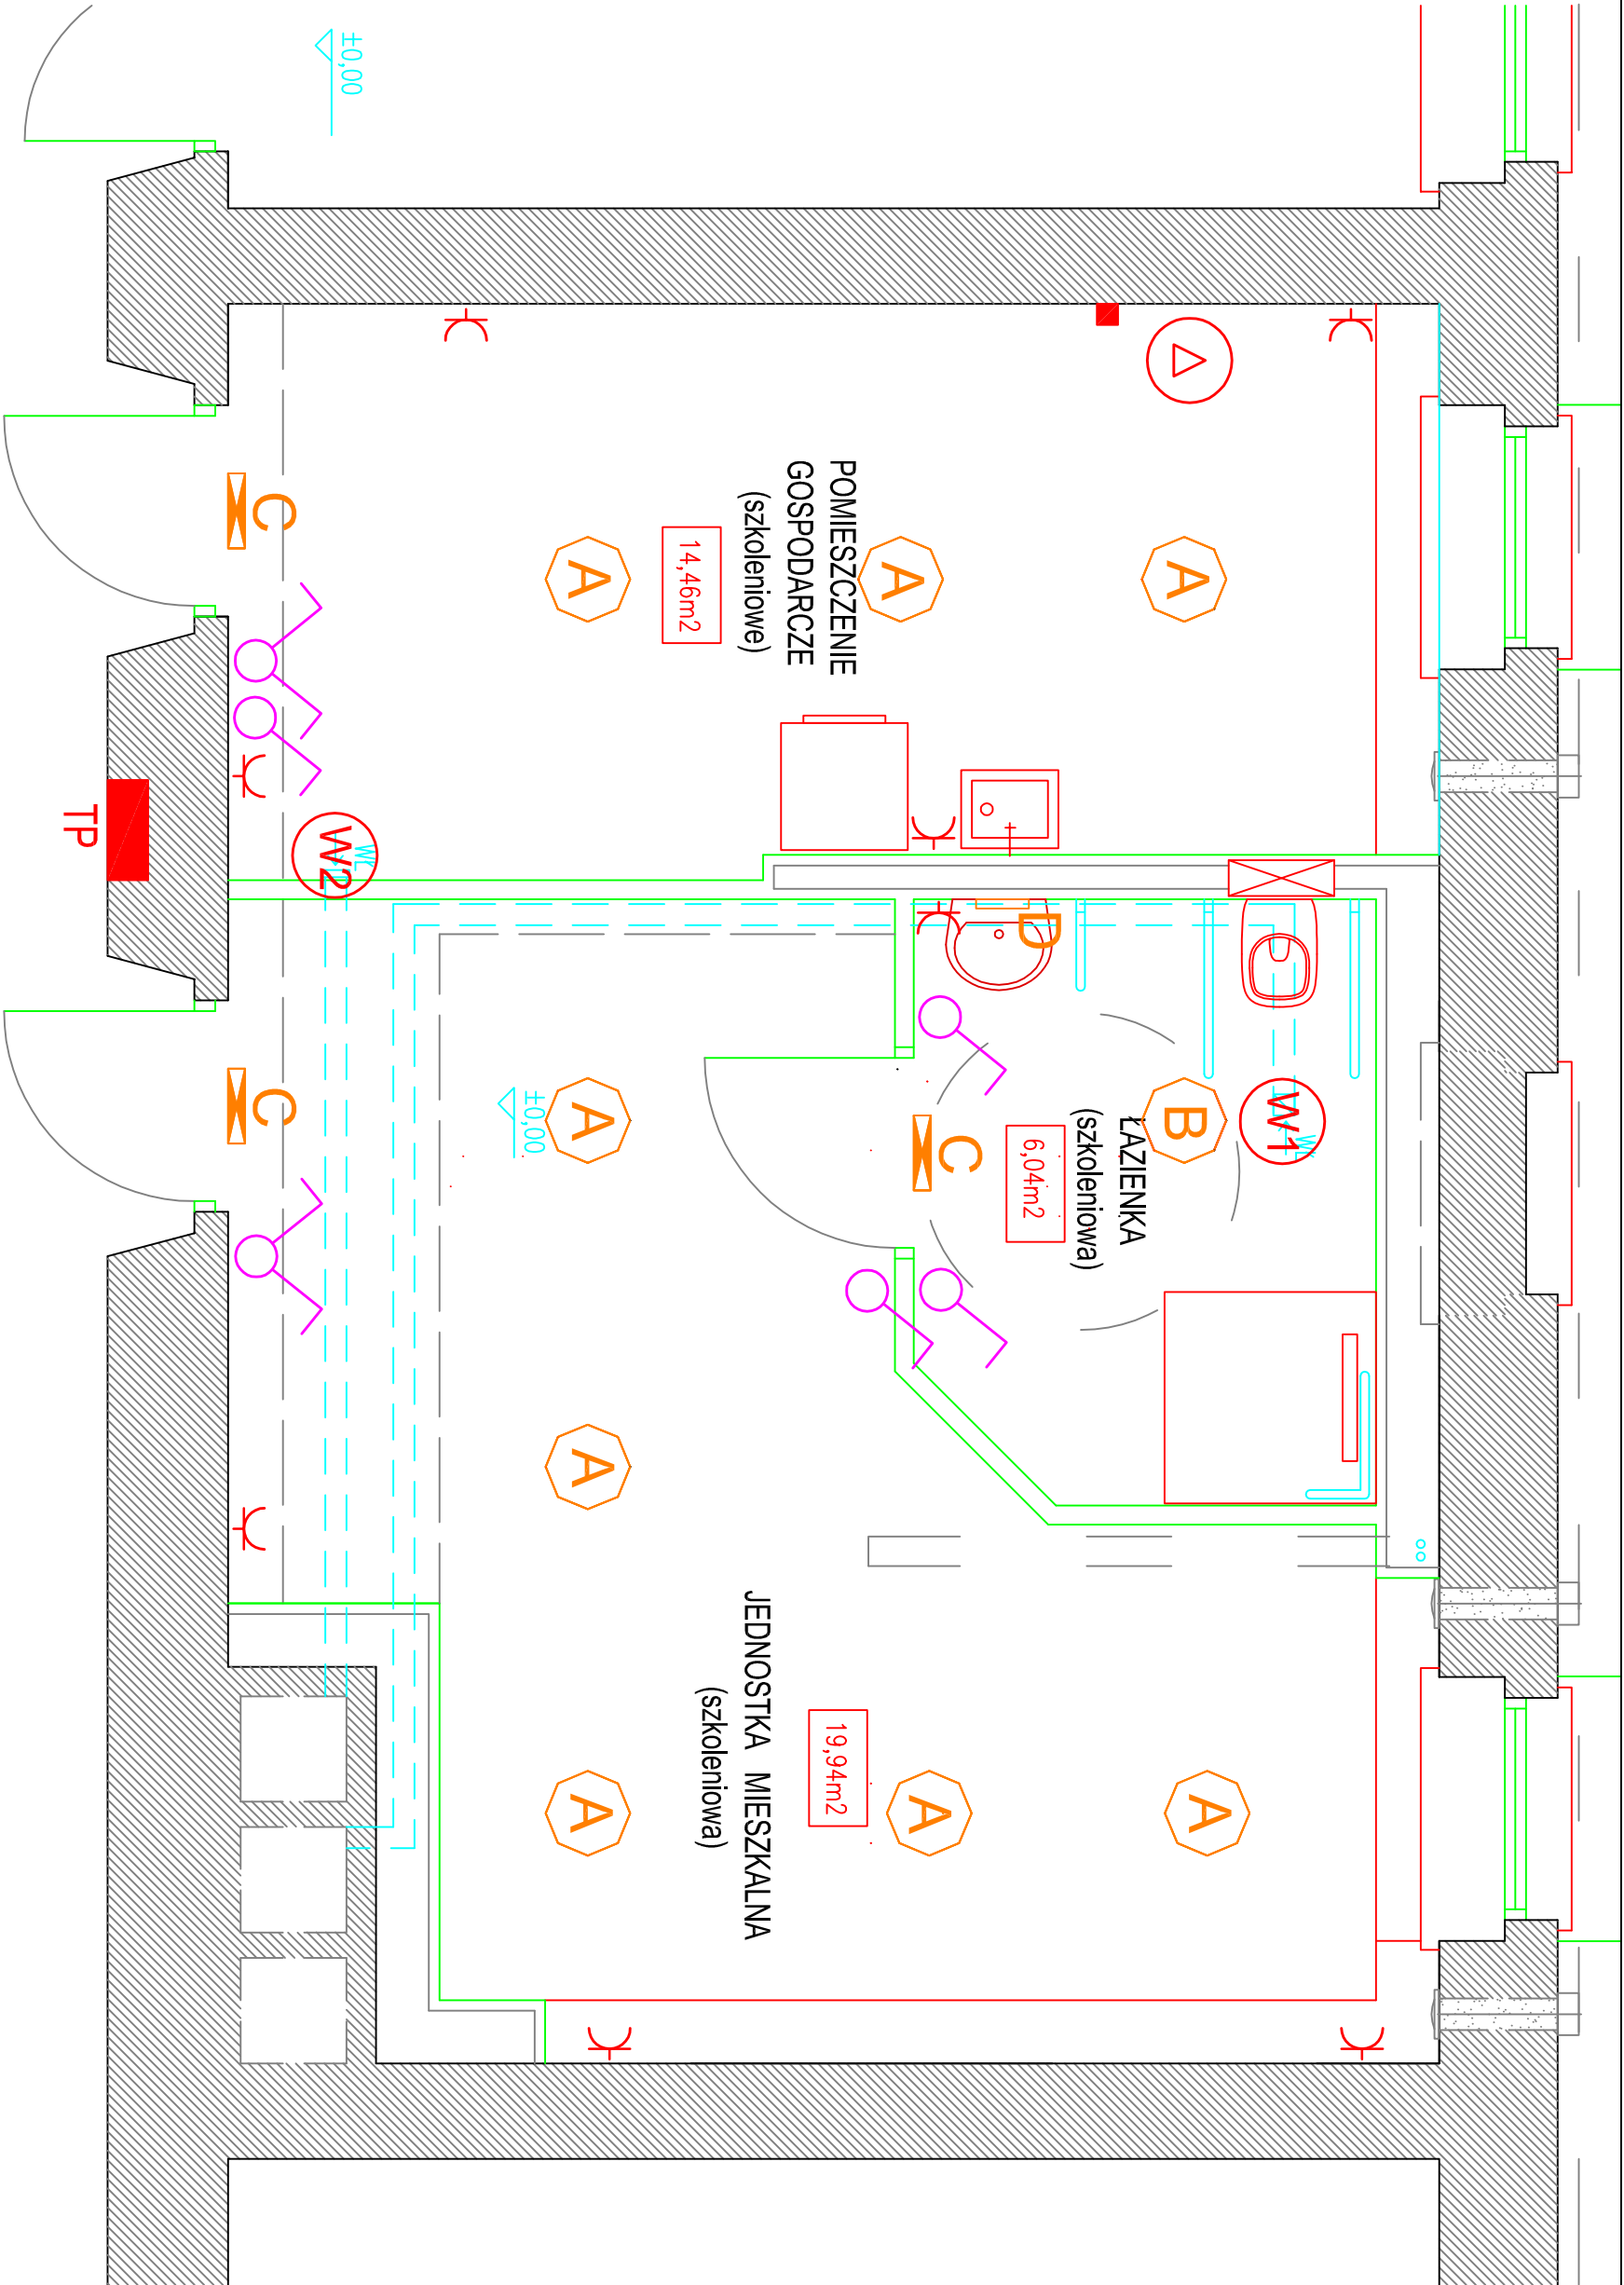

LEGENDA:

- A - Oprawa LED 21W, 2100lm okrągła d=400mm  
B - Oprawa LED 22W, 1900lm okrągła d=400mm  
C - Oprawa ewakuacyjna LED 1H  
D - Oprawa LED 5W, 500lm Fi 250

Włącznik 2-bieg.

Tablica TP

Włącznik 1-bieg.

Gniazdo 230V z bolcem ochronnym z kłapką osłaniającą podwójne

|   |  |   |                      |
|---|--|---|----------------------|
| ZADANIE :<br>UTWORZENIE I WYPOSAŻENIE DLA ZAWODU PRACOWNIK POMOCNICZY OBSŁUGI HOTELOWEJ<br>W SZKOLE PRZYSPOSABIAJĄCEJ DO PRACY W ZESPOLE SZKÓŁ SPECJALNYCH W KNUROWIE |  | TEMAT OPRACOWANIA :<br>Przebudowa i zmiana sposobu użytkowania pomieszczenia po byłej kotłowni na pracownię nauki zawodu<br>Zespół Szkół Specjalnych Knurów, ul. Szpitalna 25 |                      |
| KONTUR<br>Bogda Matoga<br>ul. Architektów 158 b<br>44 - 151 Gliwice                                                                                                   |  | PROJEKTOWAŁ :<br>mgr inż. KRZYSZTOF PSTRAŚ   | INŻ. PR. :<br>118/77 |
| SPRAWDZIŁ :<br>inż. KAZIMIERZ MAJOR   |  | BRANŻA :<br>E   | DATA :<br>11/2016    |
|   |  | FAZA :<br>PW   | SKALA :<br>-         |
|   |  | NR RYSUNKU :<br>3   |                      |