


LEGENDA:

- Istniejące przewody wody zimnej, ciepłej i cyrkulacyjnej
--- Istniejący przewód kanalizacji sanitarnej prowadzony pod stropem
--- Projektowane przewody wody zimnej - rury PP-R
--- Projektowane przewody wody ciepłej - rury PP-R
--- Przewód kanalizacji sanitarnej prowadzony w ścianie lub pod posadzką - rury PCV-U
--- Przewód kanalizacji łocznej - rury PEHD
M Muszla
Um Umwalka
N Natrysk
P Pralka
PP Uniwersalne urządzenie do rozdzielania i przepompowywania ścieków pochodzących z jednego WC oraz innych przyborów sanitarnych przystosowane do montażu podposadzkowego
P=0,55kW, U=230V, H=9m, Q=300l/min

UWAGA:

Należy zdemontować wszystkie nie eksploataowane przewody instalacji wodociągowej

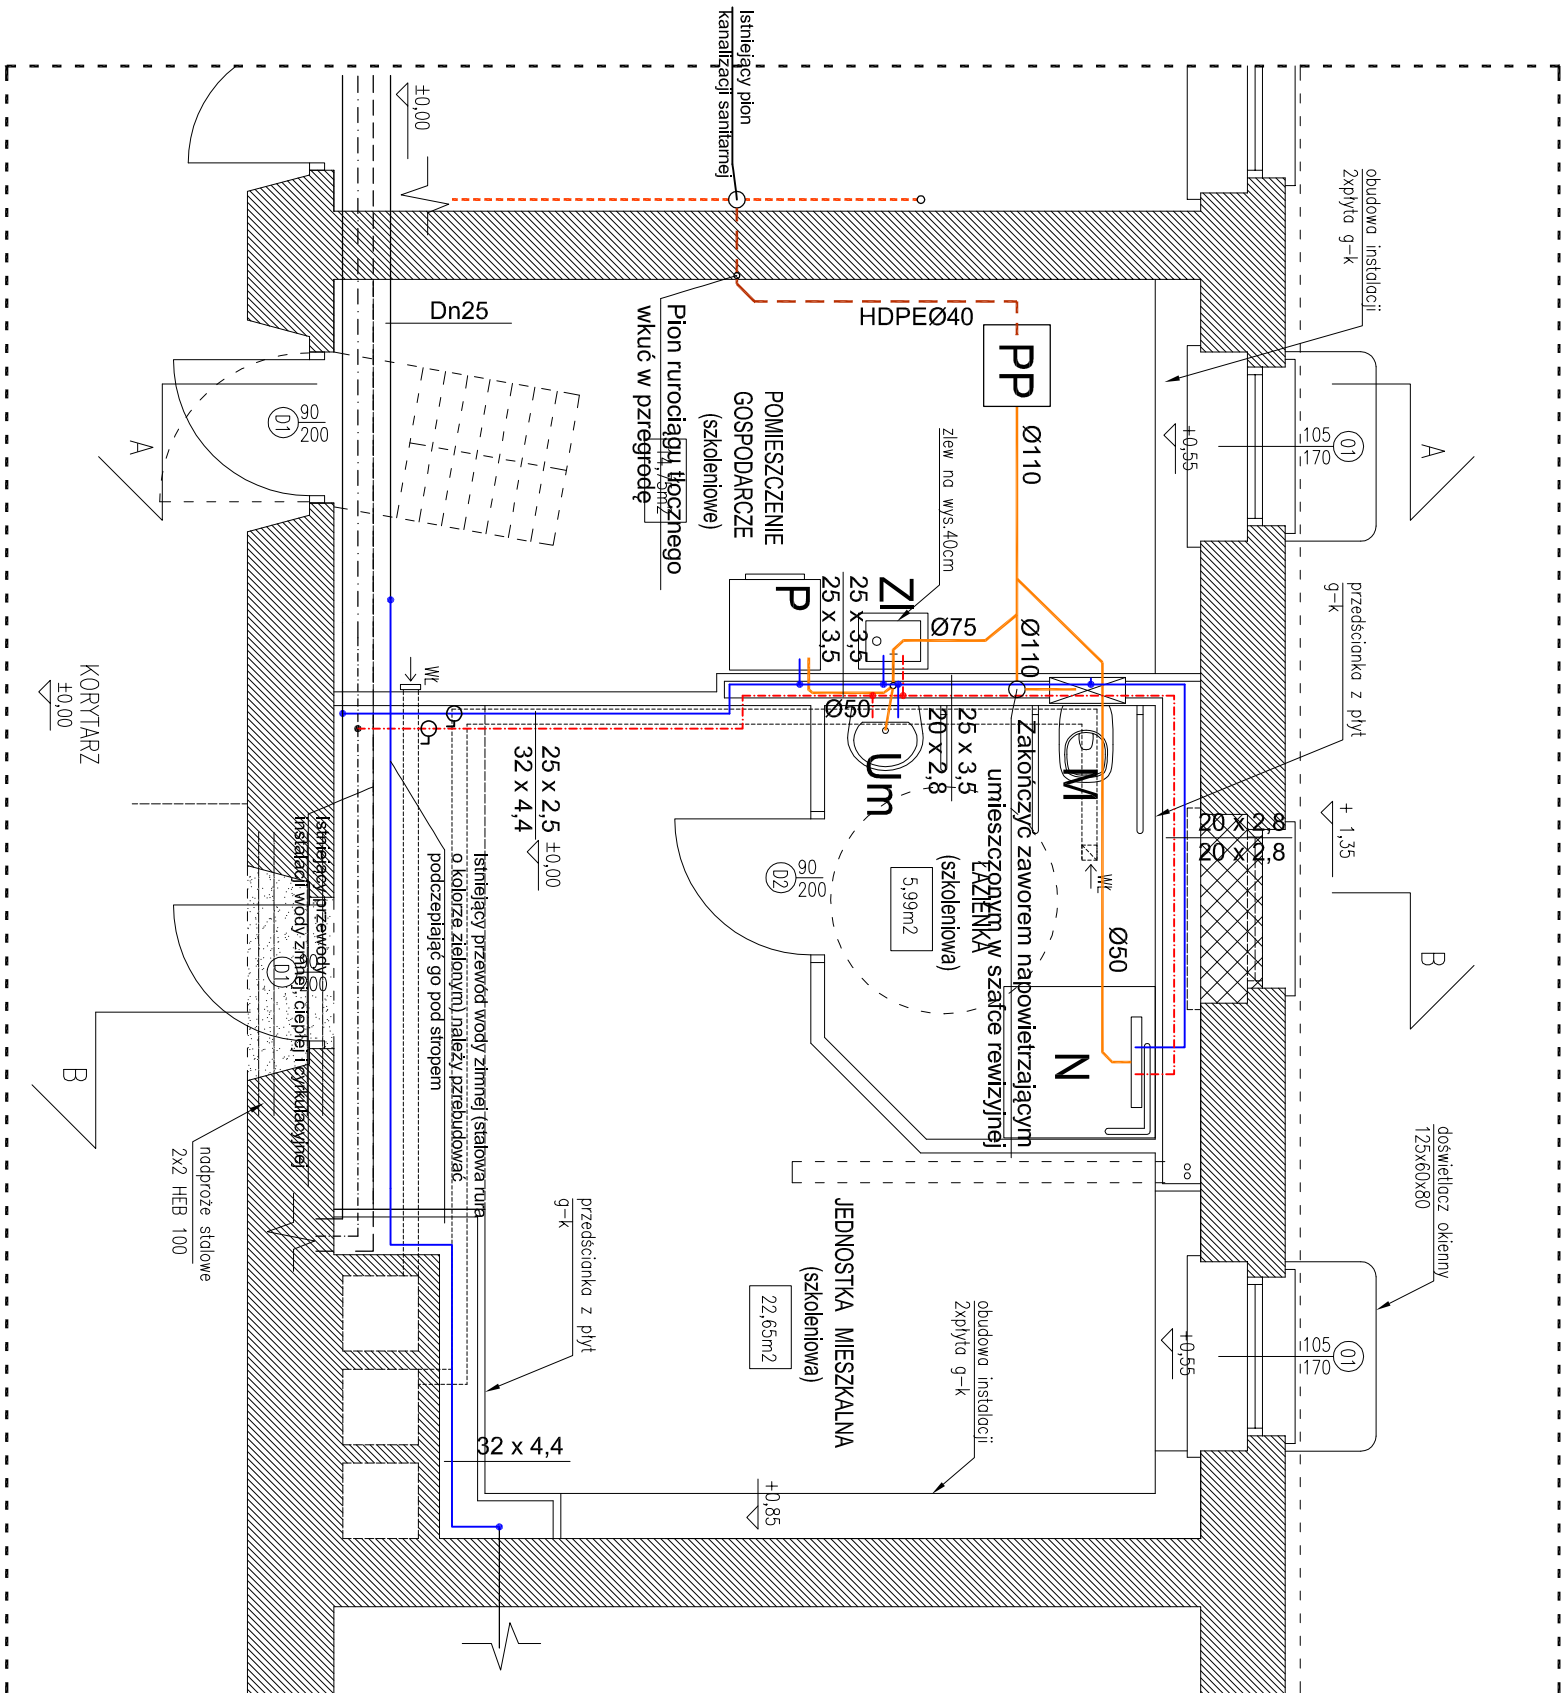

ZADANIE:

UTWORZENIE I WYPOSAŻENIE PRACOWNI DLA ZAWODU PRACOWNIK POMOCNICZY OBSŁUGI HOTELOWEJ
W SZKOLE PRZYSPOSABIAJĄCEJ DO PRACY W ZESPOLE SZKÓŁ SPECJALNYCH W KNUROWIE

TEMAT OPRACOWANIA:

Przebudowa i zmiana sposobu użytkowania pomieszczenia po byłej kotłowni na pracownię nauki zawodu
Zespół Szkół Specjalnych Knurów, ul. Szpitalna 25

TEMA: OPRACOWANIE:	
Przebudowa i zmiana sposobu użytkowania pomieszczenia po byłej kotłowni na pracownię nauki zawodu	
Zespół Szkół Specjalnych Knurów, ul. Szpitalna 25	
KONTUR	
Bogda Matoga	
ul. Architektów 158 b	
44 - 151 Gliwice	
PROJEKTOWAŁ:	
mgr inż. ALEKSANDER MAZUR	
upr. nr SLK4278P.OOS/12	
SPRAWDZIŁ:	
mgr inż. ŁUKASZ KŁAK	
upr. nr SLK2302P.OOS/08	
TYTUŁ RYSUNKU:	
RZUT PIWNICY - INSTALACJA WOD-KAN	
BRANŻA:	
S	
DATA:	
11/2016	
SKALA:	
1:50	
NR RYSUNKU:	
S-1	