



LEGENDA:

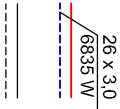

- projektowane przewody instalacji centralnego ogrzewania z PP-R (podano średnicę zewnętrzną x grubość ścianki przewodów)
- istniejące przewody instalacji centralnego ogrzewania

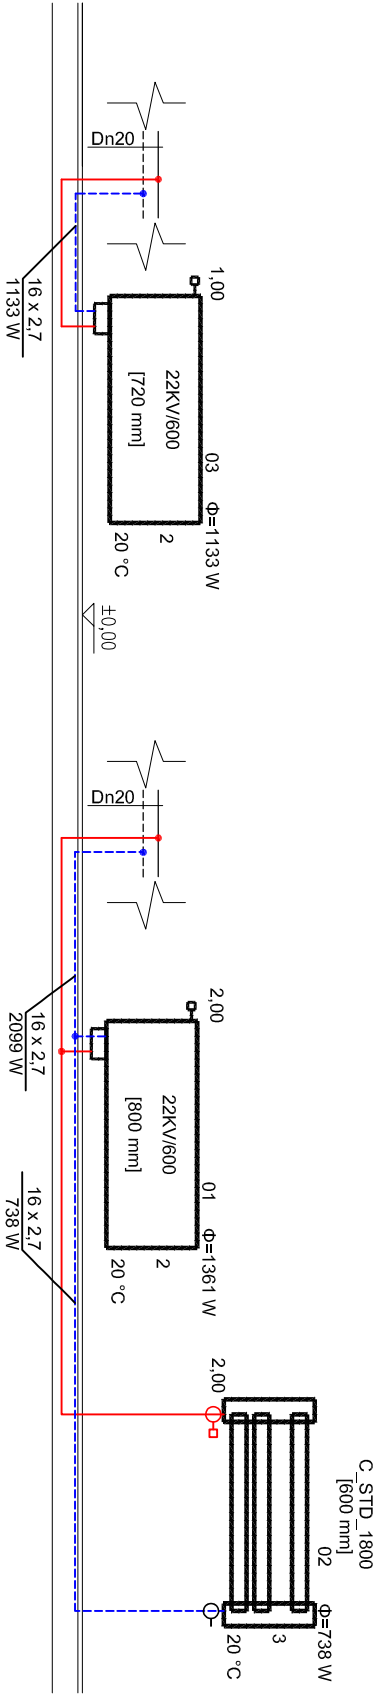

ZADANIE :

UTWORZENIE I WYPOSAŻENIE PRACOWNI DLA ZAWODU PRACOWNIK POMOCNICZY OBSŁUGI HOTELOWEJ
W SZKOLE PRZYSPOSABIAJĄCEJ DO PRACY W ZESPOLE SZKÓŁ SPECJALNYCH W KNUROWIE

TEMAT OPRACOWANIA :

Przebudowa i zmiana sposobu użytkowania pomieszczenia po byłej kotłowni na pracownię nauki zawodu
Zespół Szkół Specjalnych Knurów, ul. Szpitalna 25

KONTUR

Bogda Matoga
ul. Architektów 158 b
44 - 151 Gliwice

PROJEKTOWAŁ :

mgr inż. ALEKSANDER MAZUR

SPRAWDZIŁ :

mgr inż. ŁUKASZ KŁAK

TRZECI RYSUNKU :

ROZWINIĘCIE INSTALACJI C.O.

BRAMA :

S

DATA :

11/2016

FAZA :

PB

SKALA :

1:50

NR RYSUNKU :

S-4