


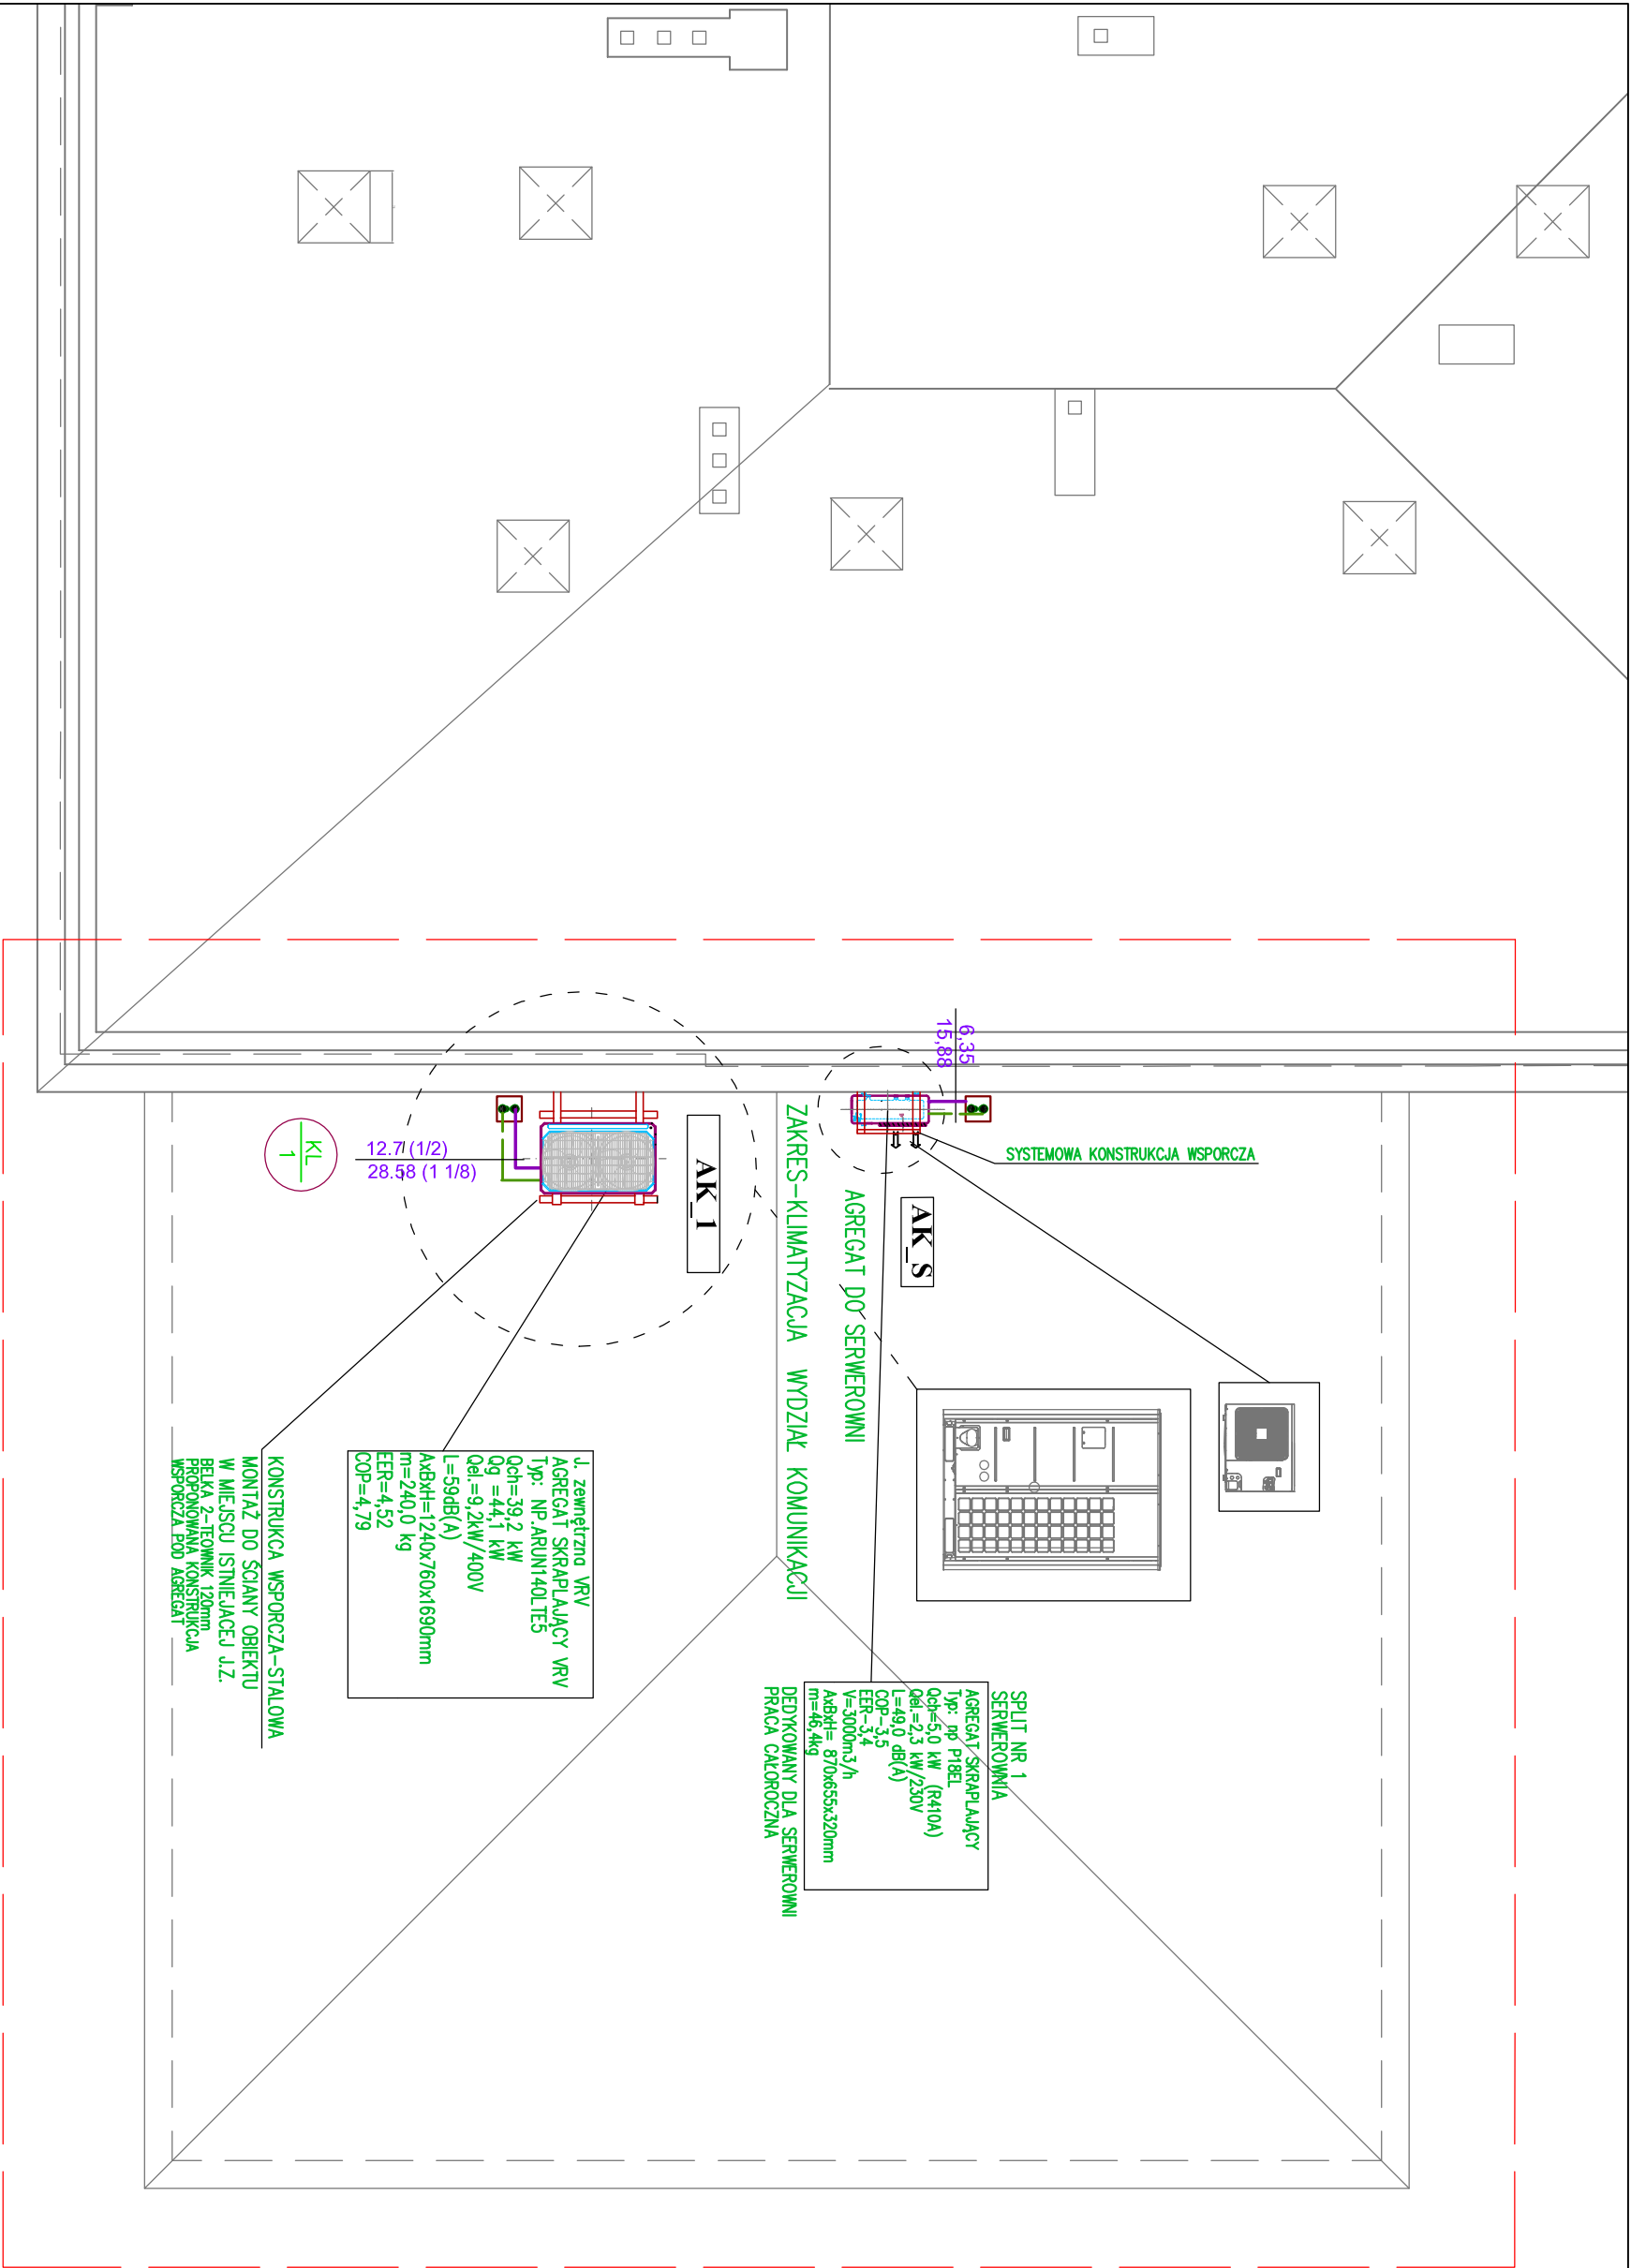

ZAKRES KLIMATYZACJA WYDZIAŁ KOMUNIKACJI

AGREGAT DO SERWEROWNI

AK_S

SPLIT NR 1
SERWEROWNIA

AGREGAT SKRAPLAJĄCY
Typ: RP P1BEL
Qch=5,0 kW (R410A)
Qel=2,3 kW/230V
L=49,0 dB(A)
COP=3,5
EER=3,4
V=3000m³/h
AxBxH= 870x655x320mm
m=46,4kg
DEDYKOWANY DLA SERWEROWNI
PRACA CALOROCZNA

AK_1

U. zewnętrzna VRV
AGREGAT SKRAPLAJĄCY VRV
Typ: NP ARUNT 40L TE5
Qch=39,2 kW
Qg =44,1 kW
Qel=9,2kW/400V
L=59dB(A)
AxBxH=1240x760x1690mm
m=240,0 kg
EER=4,52
COP=4,79

KL
1

KONSTRUKCJA WSPORCZA-STALOWA
MONTAŻ DO ŚCIANY OBIEKTU
W MIEJSCU ISTNIEJĄCEJ U.Z.
BELKA 3-TĘCOWNIK 120mm
PROPONOWANA KONSTRUKCJA
WSPORCZA POD AGREGAT

MAKSTECH
Paweł Boduszek
ul. Kosciuszki 1c,
pok. 609
44 - 100 Gliwice

TEMAT OPRACOWANIA :
Instalacja klimatyzacji Wydziału Komunikacji i Transportu
Starostwa Powiatowego w Gliwicach, ul. Zygmunta Starego 17

PROJEKTOWAŁ:
Inż. STANISŁAW BODUSZEK upr. nr 586/93
mgr inż. PAWEŁ BODUSZEK

WYKONAŁ:
RZUT DACHU-SALI WYDZIAŁU KOMUNIKACJI
INSTALACJA KLIMATYZACJI

BRANŻA : S DATA : 01/2019 PRACA : PBW PROJEKT : 1:50

NR RYSUNKU : IK-02
REV_A