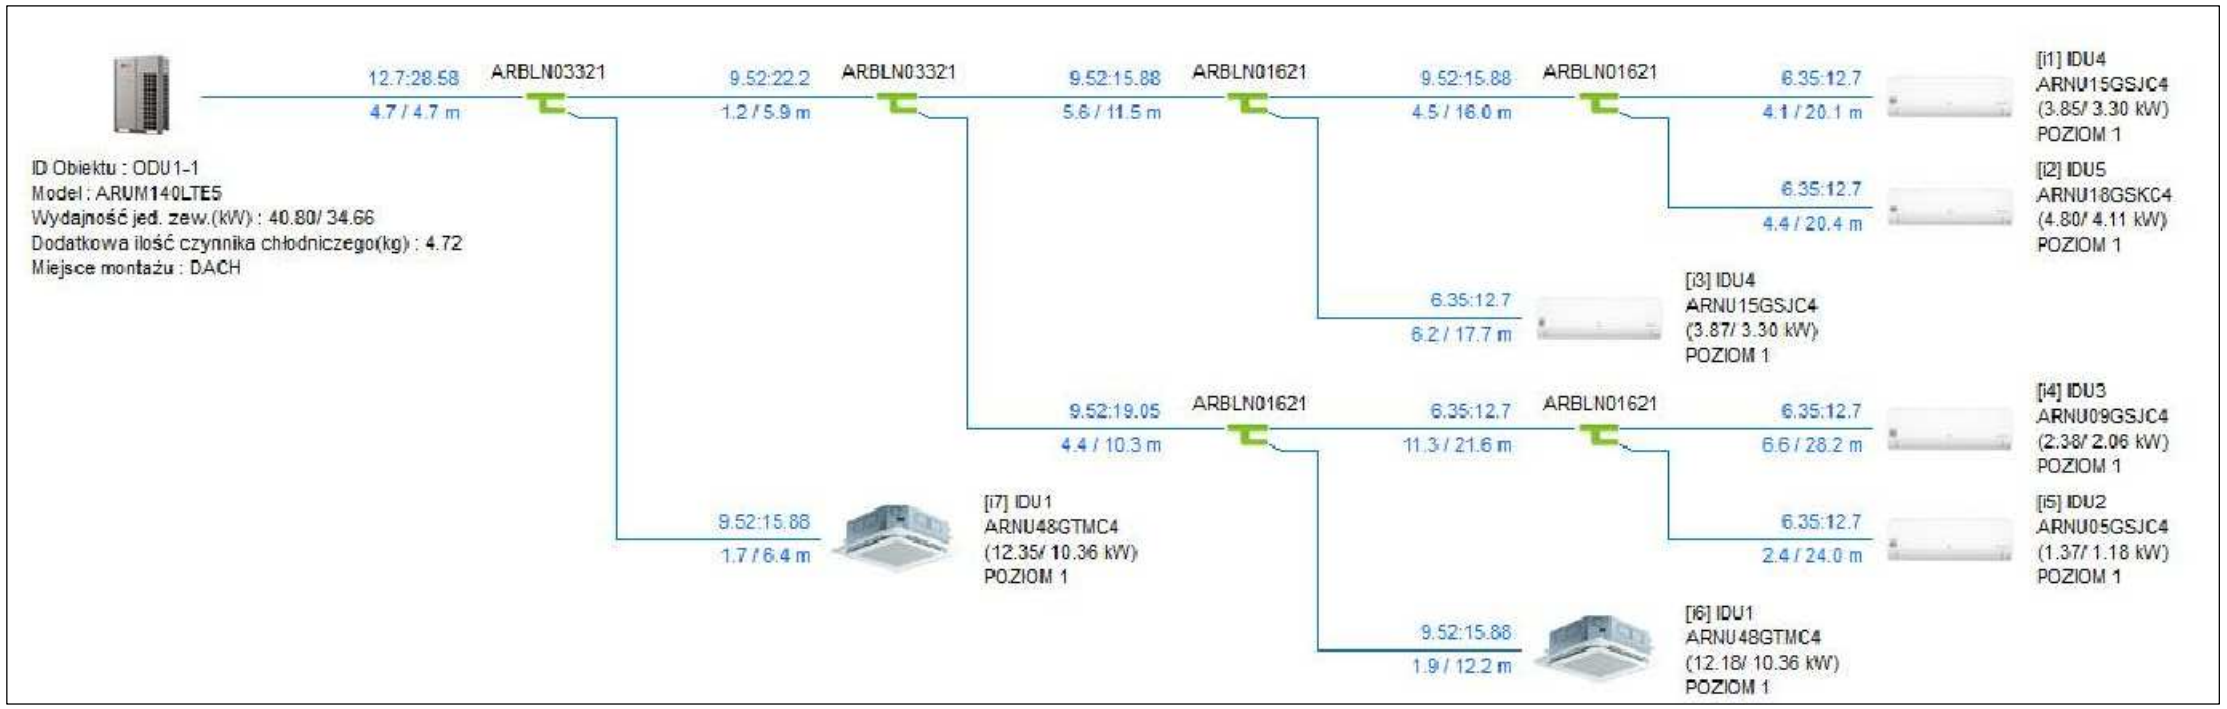

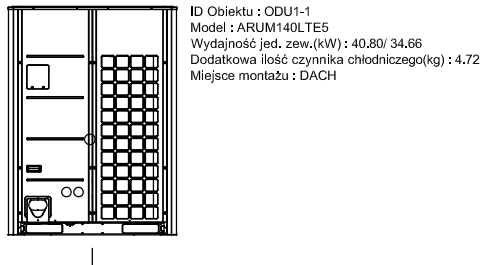

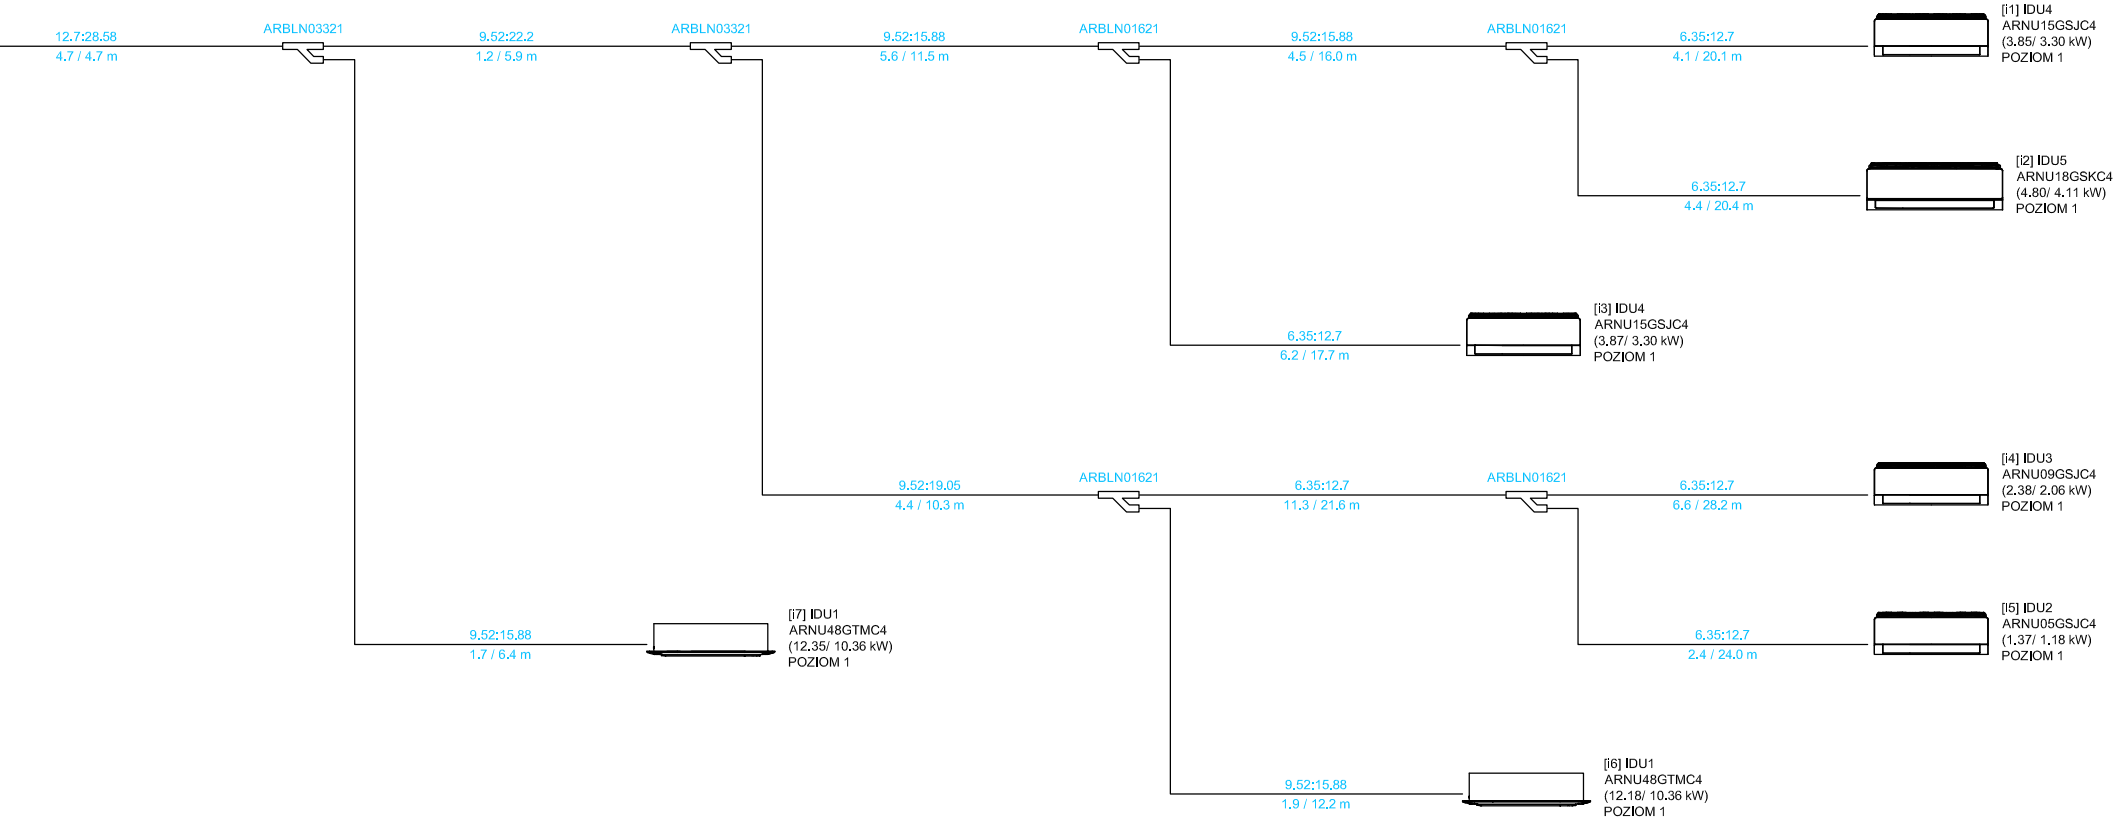

MAKSTECH
Paweł Boduszek
ul. Kosciuszki 1c,
pok. 609
44 - 100 G l i w i c e

TEMAT OPRACOWANIA :
Instalacja klimatyzacji Wydziału Komunikacji i Transportu
Starostwa Powiatowego w Gliwicach, ul.Zygmunta Starego 17

PROJEKTOWAŁ :
inż. STANISŁAW BODUSZEK upr. nr 586/93
W SPECJALNOŚCI INSTALACYJNO-INŻYNIERYJNEJ
mgr inż. PAWEŁ BODUSZEK

TREŚĆ RYSUNKU : SCHEMAT- INSTALACJA KLIMATYZACJI

NR RYSUNKU : IK-04 REV_A

BRANŻA :	DATA:	FAZA :	SKALA :
S	01/2019	PBW	%

A3