


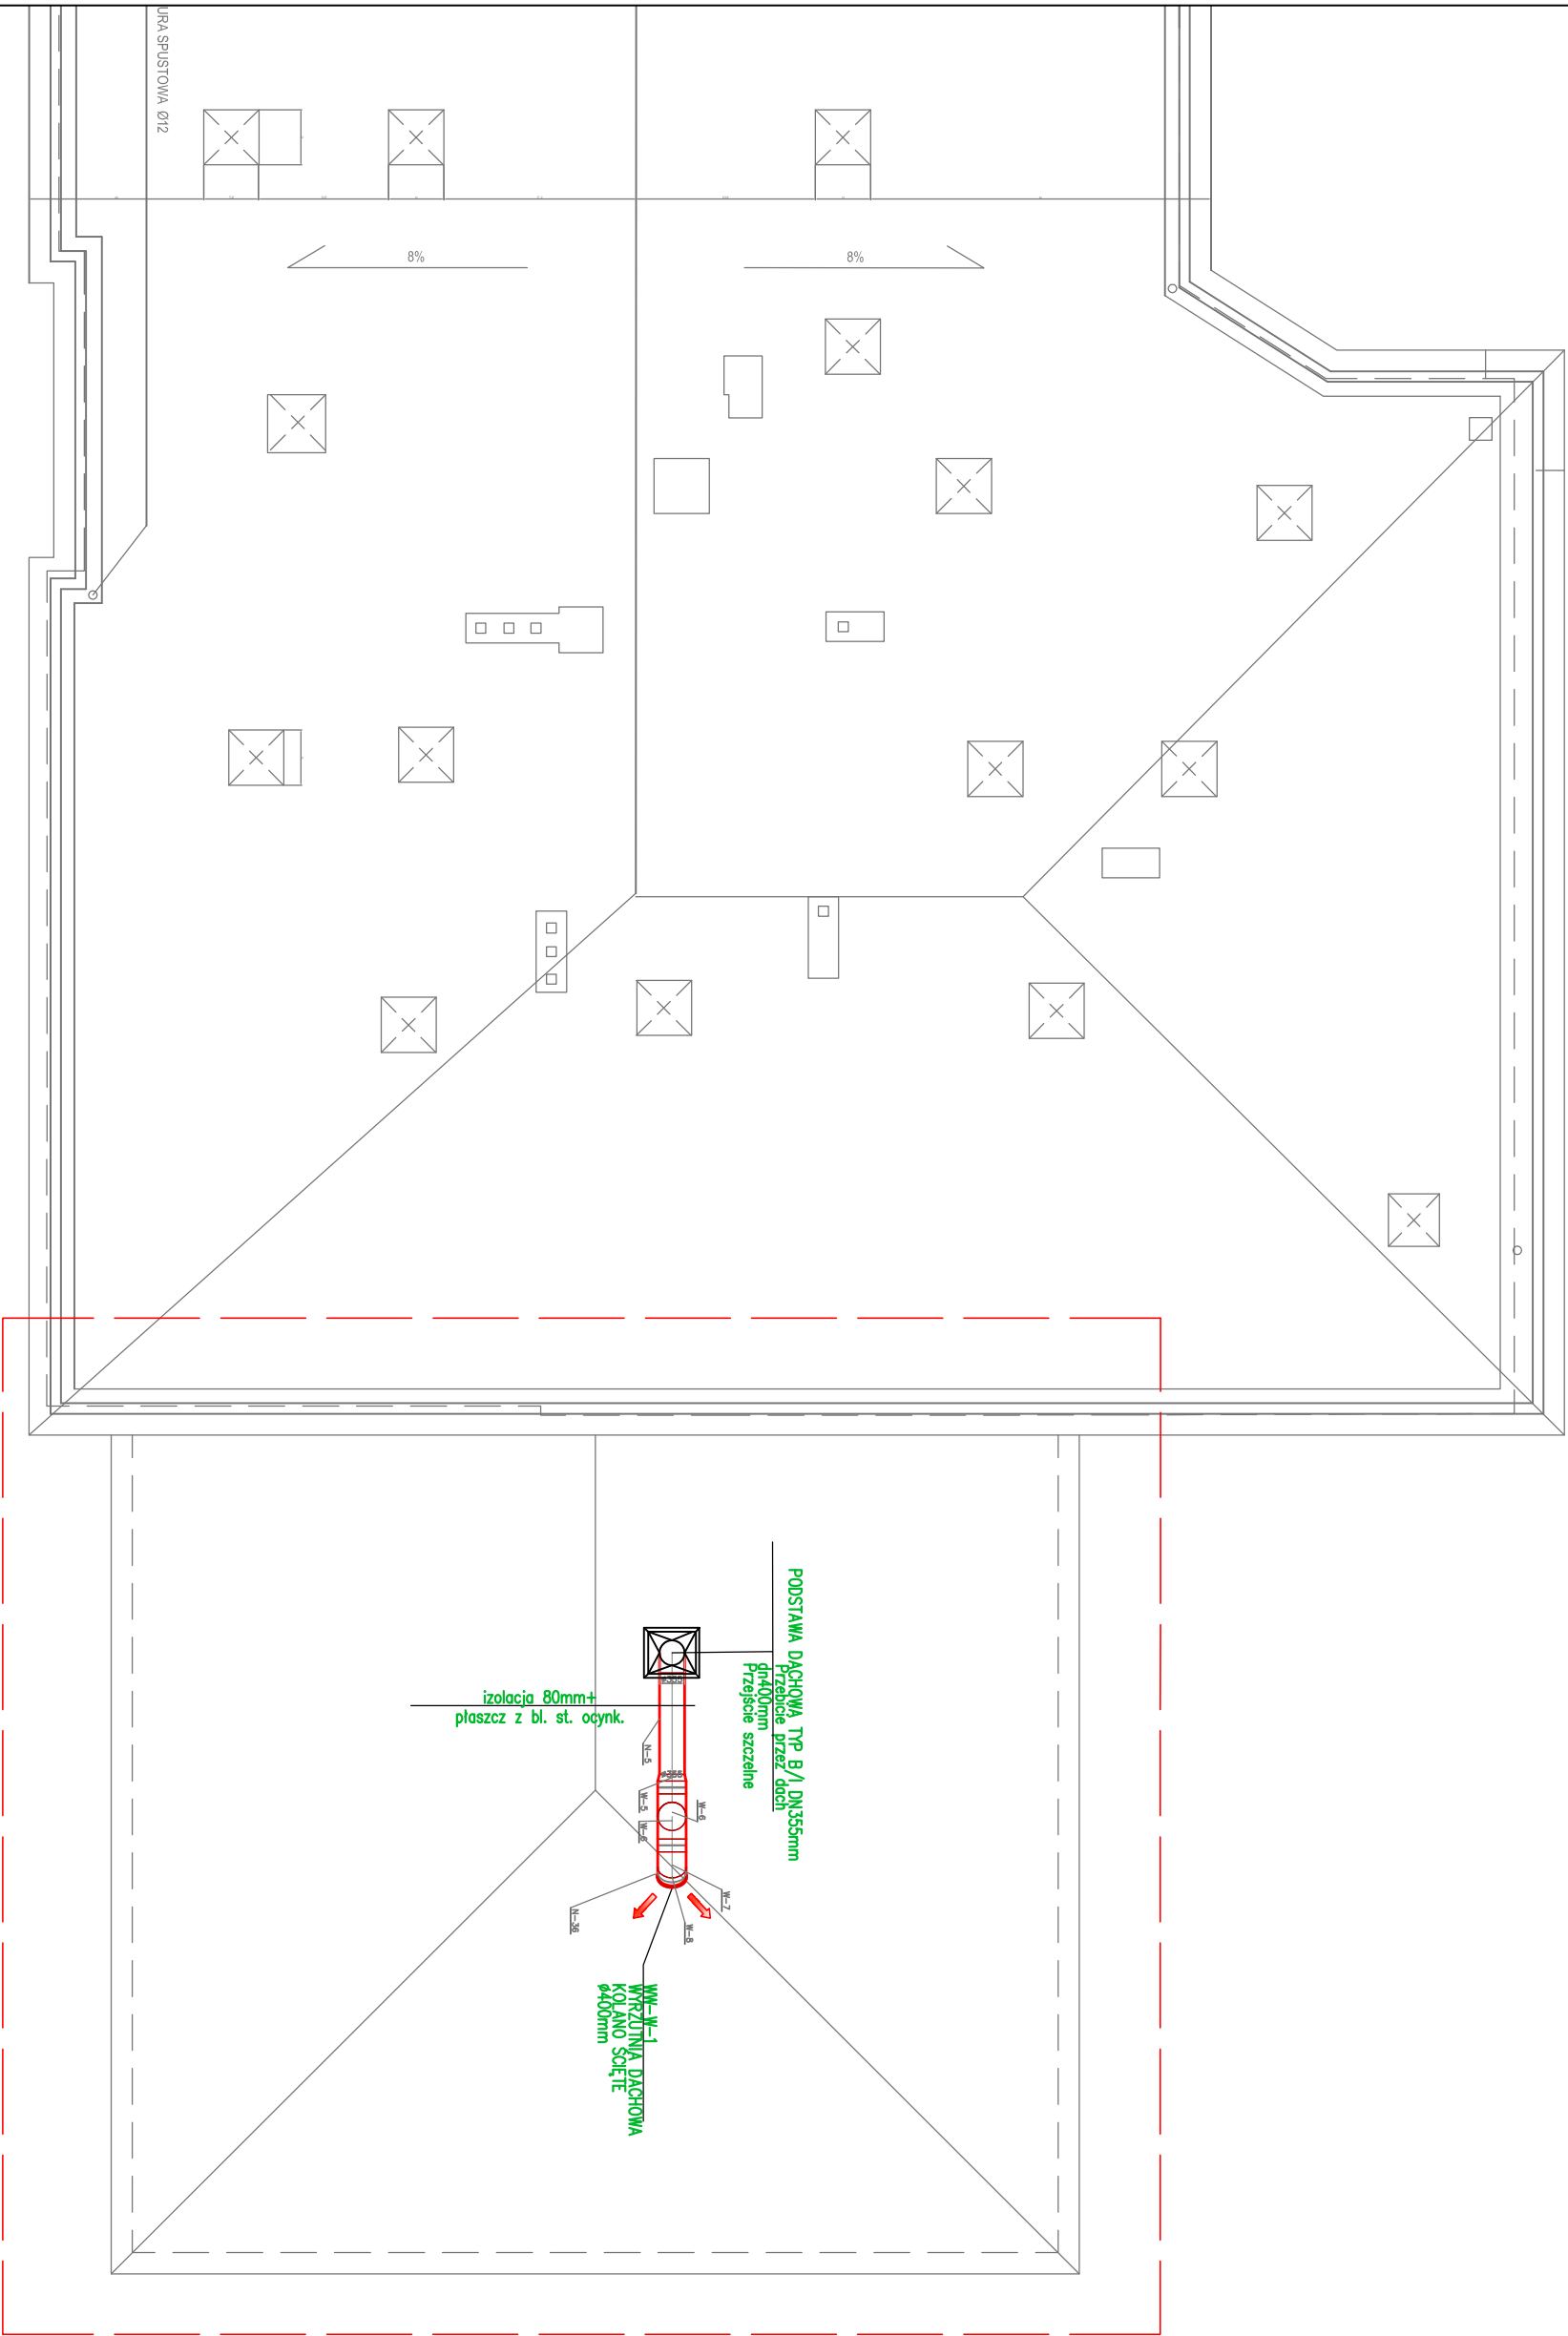

MAKSTECH
Paweł Boduszek
ul. Kosciuszki 1c,
pok. 209
44 - 100 Gliwice

TEMAT OPACOWANIA:		Instalacja klimatyzacji Wydziału Komunikacji i Transportu		PRZEBIEG	
Starostwa Powiatowego w Gliwicach, ul. Zygmunt Starego 17		PROJEKT WYKONAWCZY		PROJEKT WYKONAWCZY	
PROJEKTOWAŁ/SPRAWDZIŁ: inż. STANISŁAW BODUSZEK upr. nr 586/93 w specjalności: INŻYNIERIA KONTROLI I KONTROLI		RZUT DACHU-SALI WYDZIAŁU KOMUNIKACJI		INŻYNIER	
mgr inż. DARIUSZ SOWA upr. nr SLK/1009/PWOS/05		BRODA: S		DATA: 01/2019	
1:100		PW		REV-A	