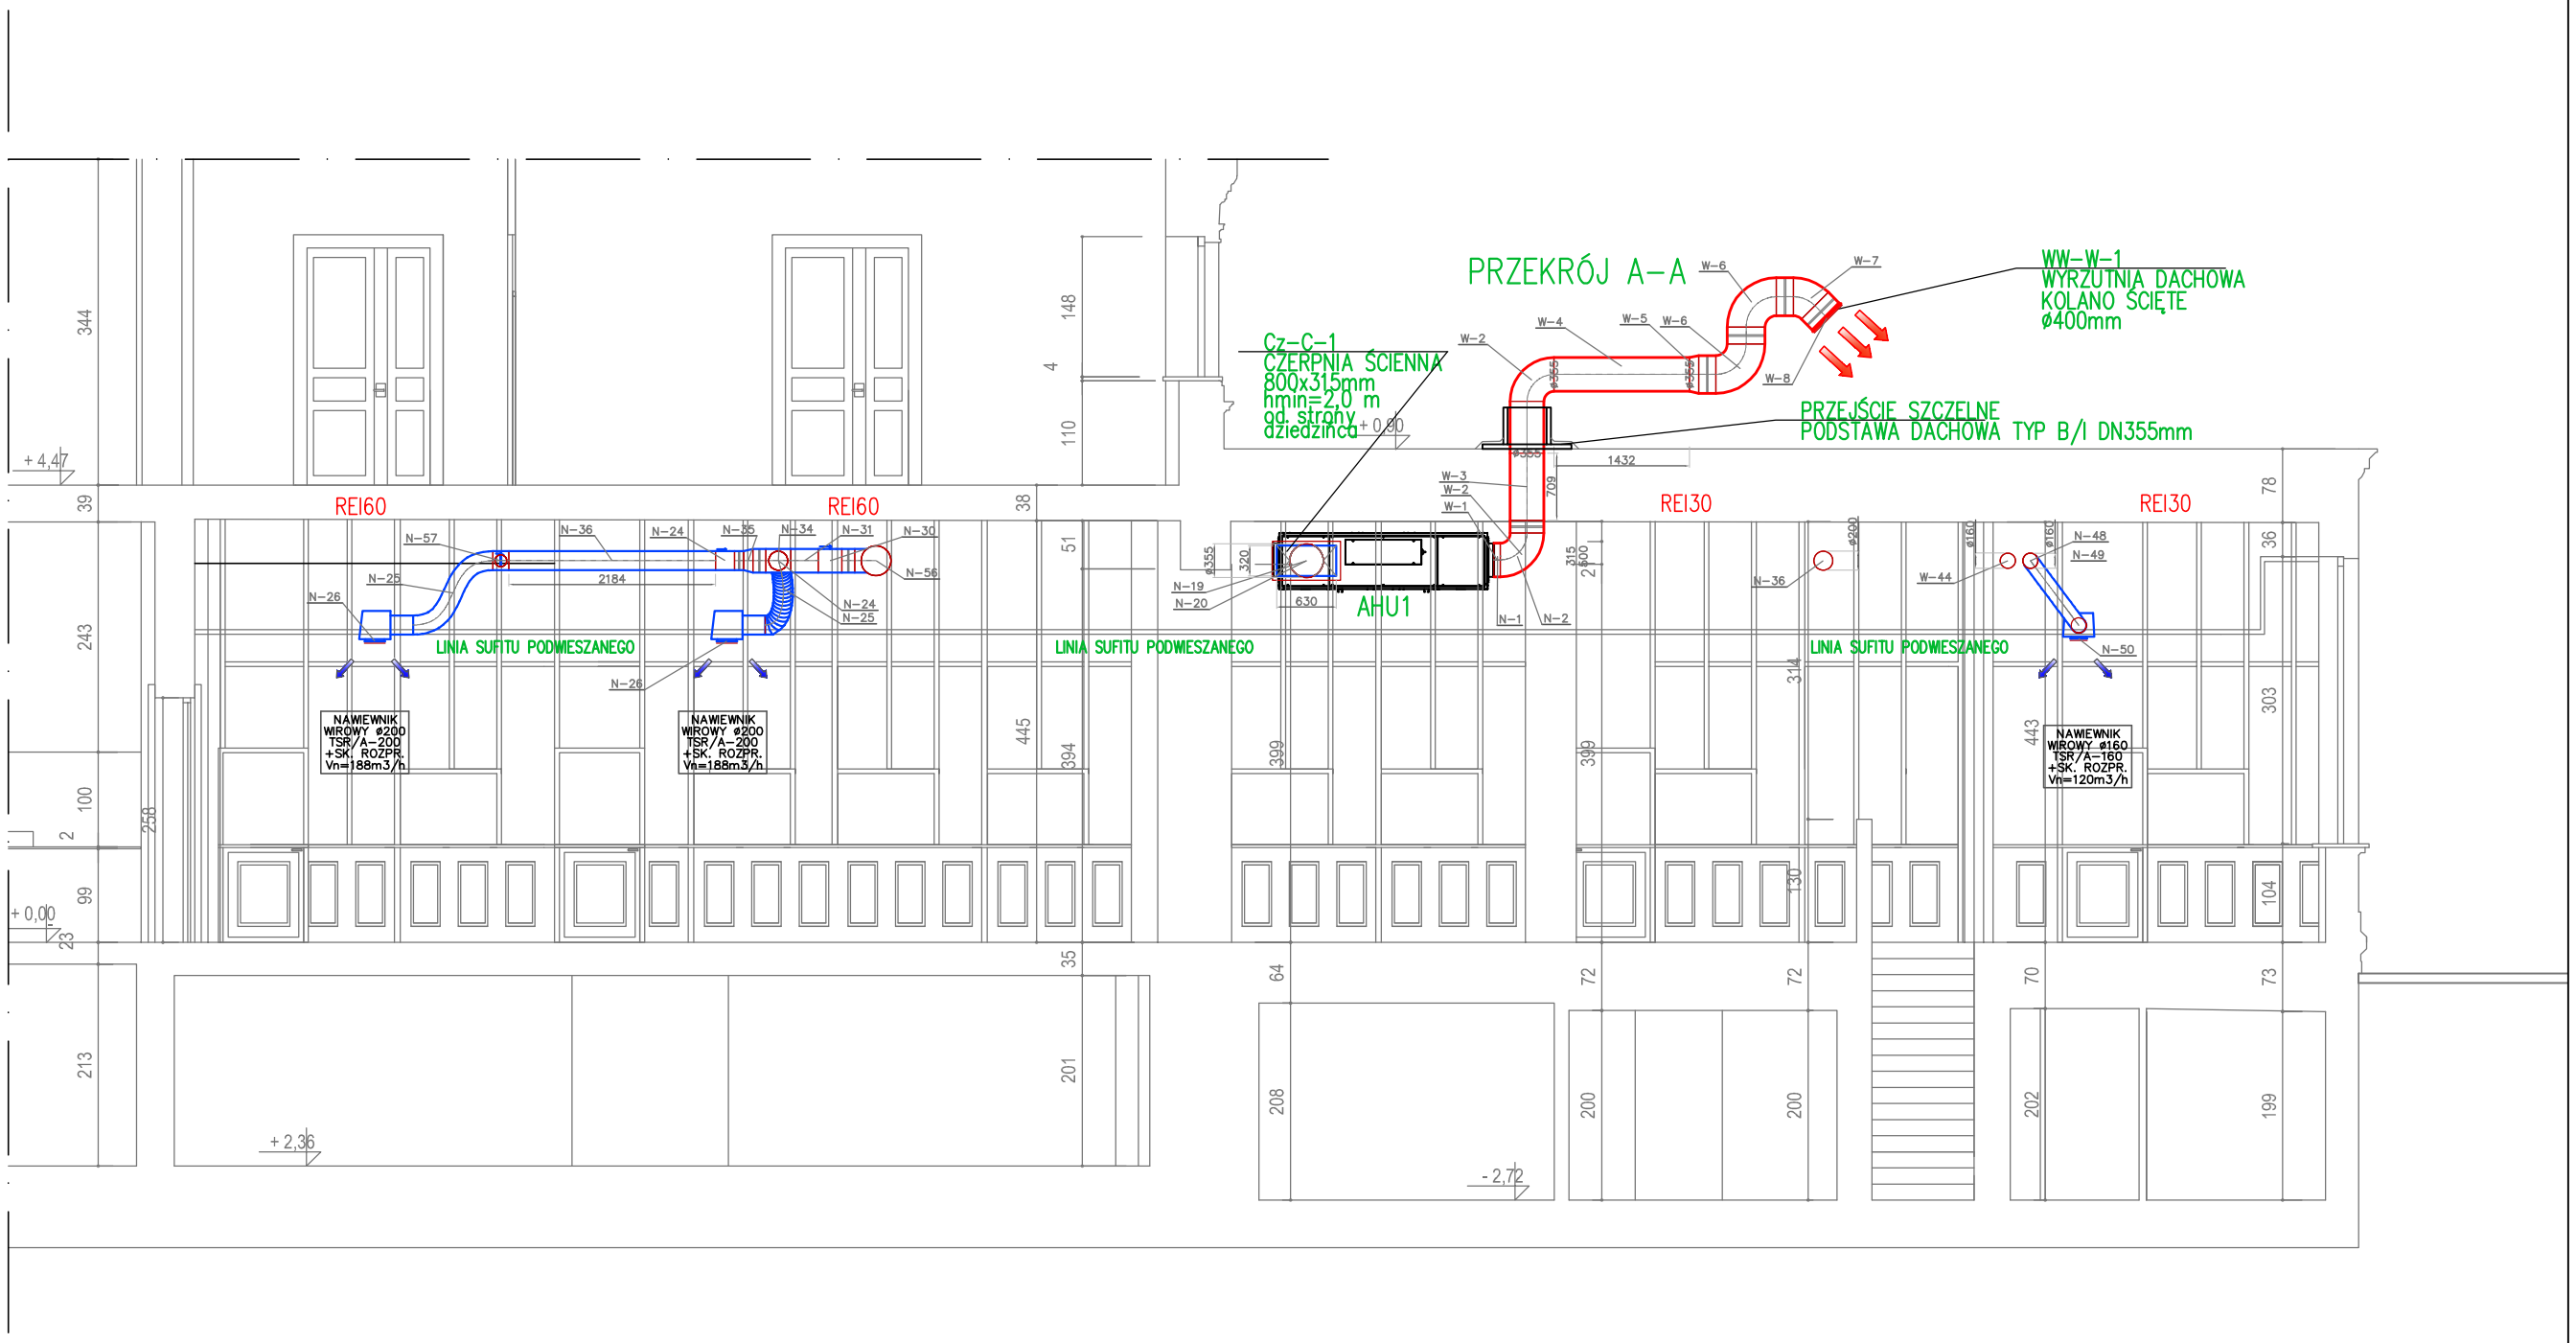


| | | | |
|---|---|---|---|
| **MAKSTECH**<br>Paweł Boduszek<br>ul. Kosciuszki 1c,<br>pok. 209<br>44 - 100 Gliwice | TEMAT OPRACOWANIA:<br>Instalacja klimatyzacji Wydziału Komunikacji i Transportu<br>Starostwa Powiatowego w Gliwicach, ul.Zygmunta Starego 17 | | FAZA:<br>PROJEKT WYKONAWCZY |
| | PROJEKTOWAŁ/SPRAWDZIŁ:<br>inż. STANISŁAW BODUSZEK upr. nr 586/93<br>W SPECJALNOŚCI INSTALACYJNO-INŻYNIERYJNEJ<br>mgr inż. DARIUSZ SOWA upr. nr SLK/1009/PWOS/05<br>W SPECJALNOŚCI INSTALACYJNO-INŻYNIERYJNEJ | TREŚĆ RYSUNKU:<br>SALI WYDZIAŁU KOMUNIKACJI WENTYLACJA<br>PRZEKRÓJ A-A | NR RYSUNKU:<br>IWK-03<br>REV-A |
| | | BRANŻA: S · DATA: 01/2019 · FAZA: PW · SKALA: 1:75 | |

A3