


PRZEKRÓJ D-D

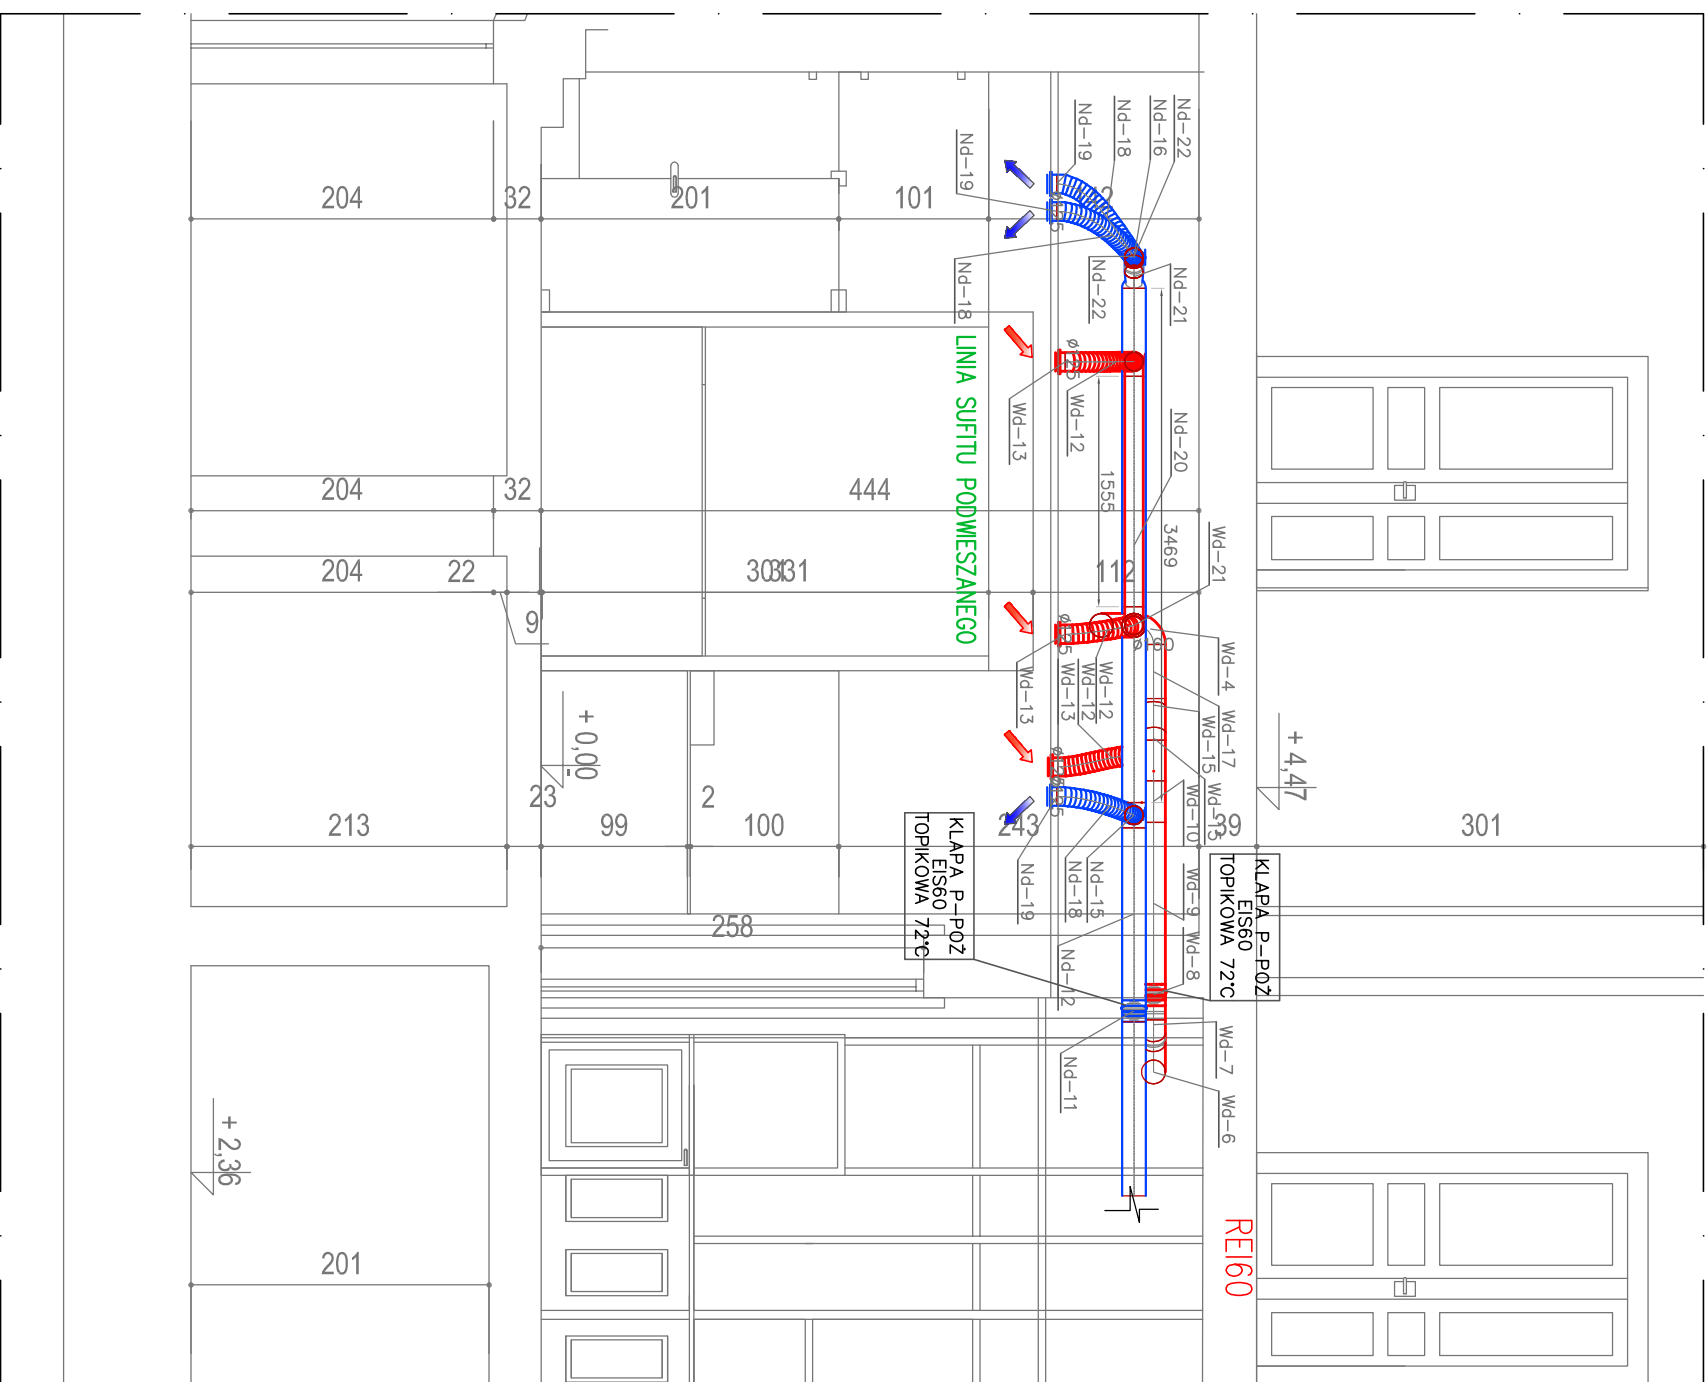

MAKSTECH Paweł Boduszek ul. Kosciuszki 1c, pok. 209 44 - 100 Gliwice		TEMAT ORACZOWANIA: Instalacja klimatyzacji Wydziału Komunikacji i Transportu Starostwa Powiatowego w Gliwicach, ul. Zygmunta Starego 17		PLAN: PROJEKT WYKONAWCZY	
PROJEKTOWALSPRAWCZĄ: inż. STANISŁAW BODUSZEK upr. nr 586/93 mgr inż. DARIUSZ SOWA upr. nr SLK/1009/PWOS/05		TŁOŚĆ PRZYJMUJĄ: SALI WYDZIAŁU KOMUNIKACJI PRZEKROJ D-D WENTYLACJA		BRODZĄ: S DATA: 01/2019 PLAN: PW BRODZĄ: 1:50	
				NR PRZYSŁUGU JWK-05A REV-A	