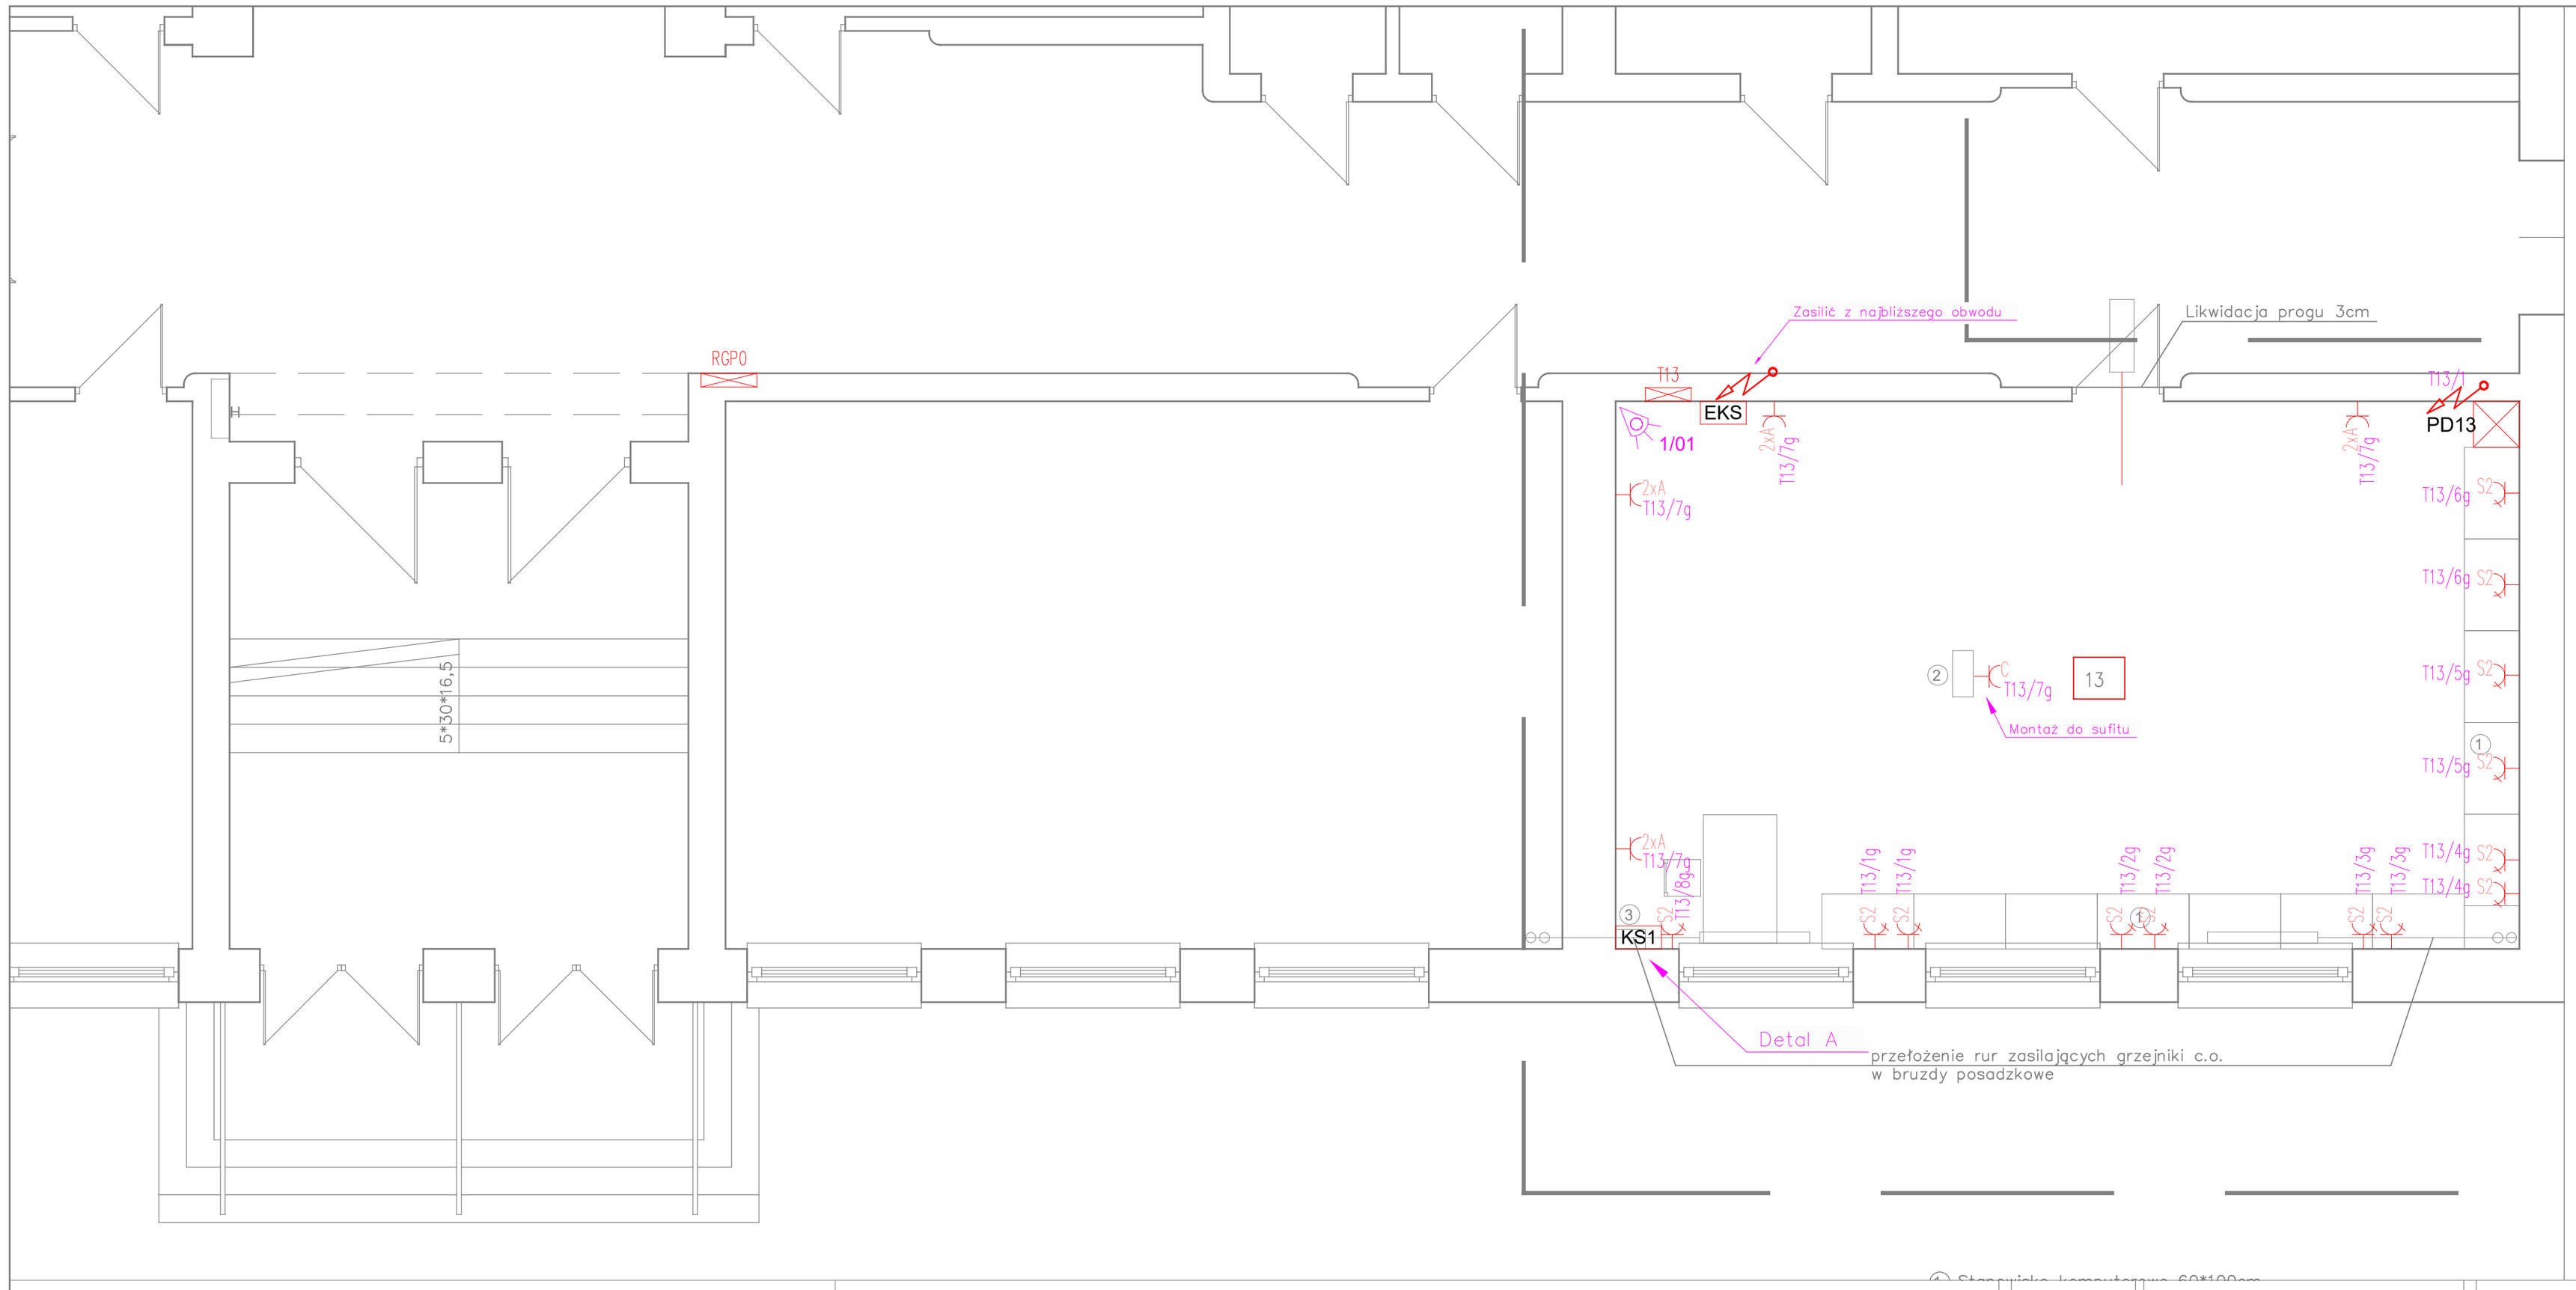

LEGENDA:

- Czujka PIR systemu SSWIN
- EKS Ekspander systemu SSWIN
- S2 Zestaw gniazdowy 4x230V, 1xRJ45, wandaloodporny
- 2xA Gniazdo wtyczkowe, podwojne, podtynkowe; 16 A; 250 V; IP20
- C Gniazdo wtyczkowe, pojedyncze, podtynkowe; 16 A; 250 V; IP20
- Wypust kablowy jednofazowy
- Rozdzielnica elektryczna
- PD Punkt dostępowy do internetu
- WA Włącznik awaryjny
- WAC Włącznik awaryjny centralny
- KS1 Kaseta sterująca

Detal "A"

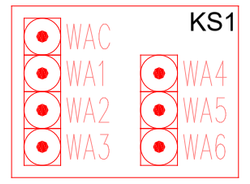

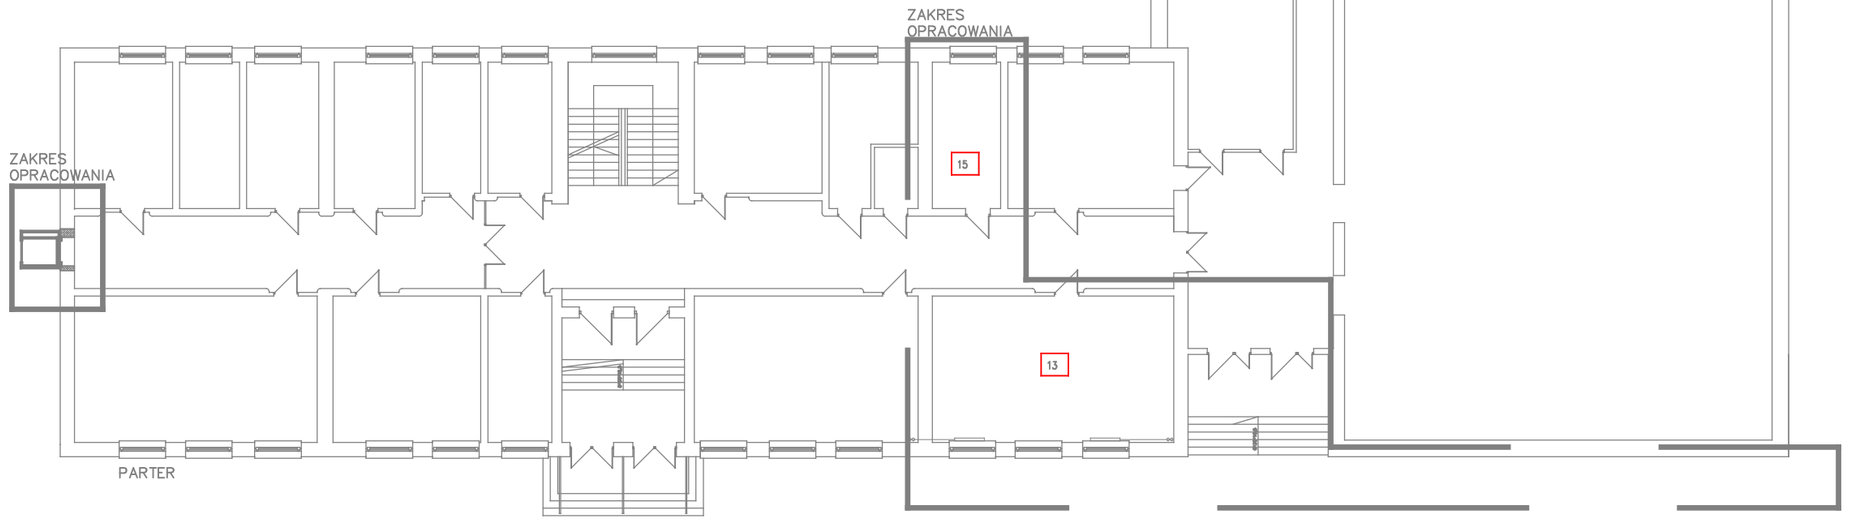

ABC Pracownia Projektowa

ul. Roosevelta 59/11 | 41-800 Zabrze | tel. 032-370-22-26 | fax. 032-376-43-40 | biuro@abecentrum-dom.pl

INWESTOR: Powiat Gliwice, ul. Zygmunta Starego 17, 44-100 Gliwice

STANOWISKO	IMIĘ I NAZWISKO	UPRAWNIENIA	PODPIS
GŁÓWNY PROJEKTANT	mgr inż. Krzysztof Raźniewski	GLK/4700/PWOE/12	
PROJEKTANT			
ZESPÓŁ PROJEKTOWY			
SPRAWDZIŁ	mgr inż. Szymon Paruch	GLK/4630/POOE/13	

TEMAT: Remont i przebudowa pomieszczeń lekcyjnych wraz z budową podjazdu dla osób niepełnosprawnych

ADRES: Zespół Szkół Zawodowych nr 2, 44-196 Knurów, ul. Szpitalna

SKALA	1:50
FAZA	PB
DATA	12.2017
SYGNATURA PROJEKTU	E-102
ZGŁASZA	
DATA ZGŁASZY	
BRANŻA	INST. ELEKR.

TYTUŁ RYSUNKU: RZUT PARTERU - PLAN INST. GNIAZD WTYCZKOWYCH