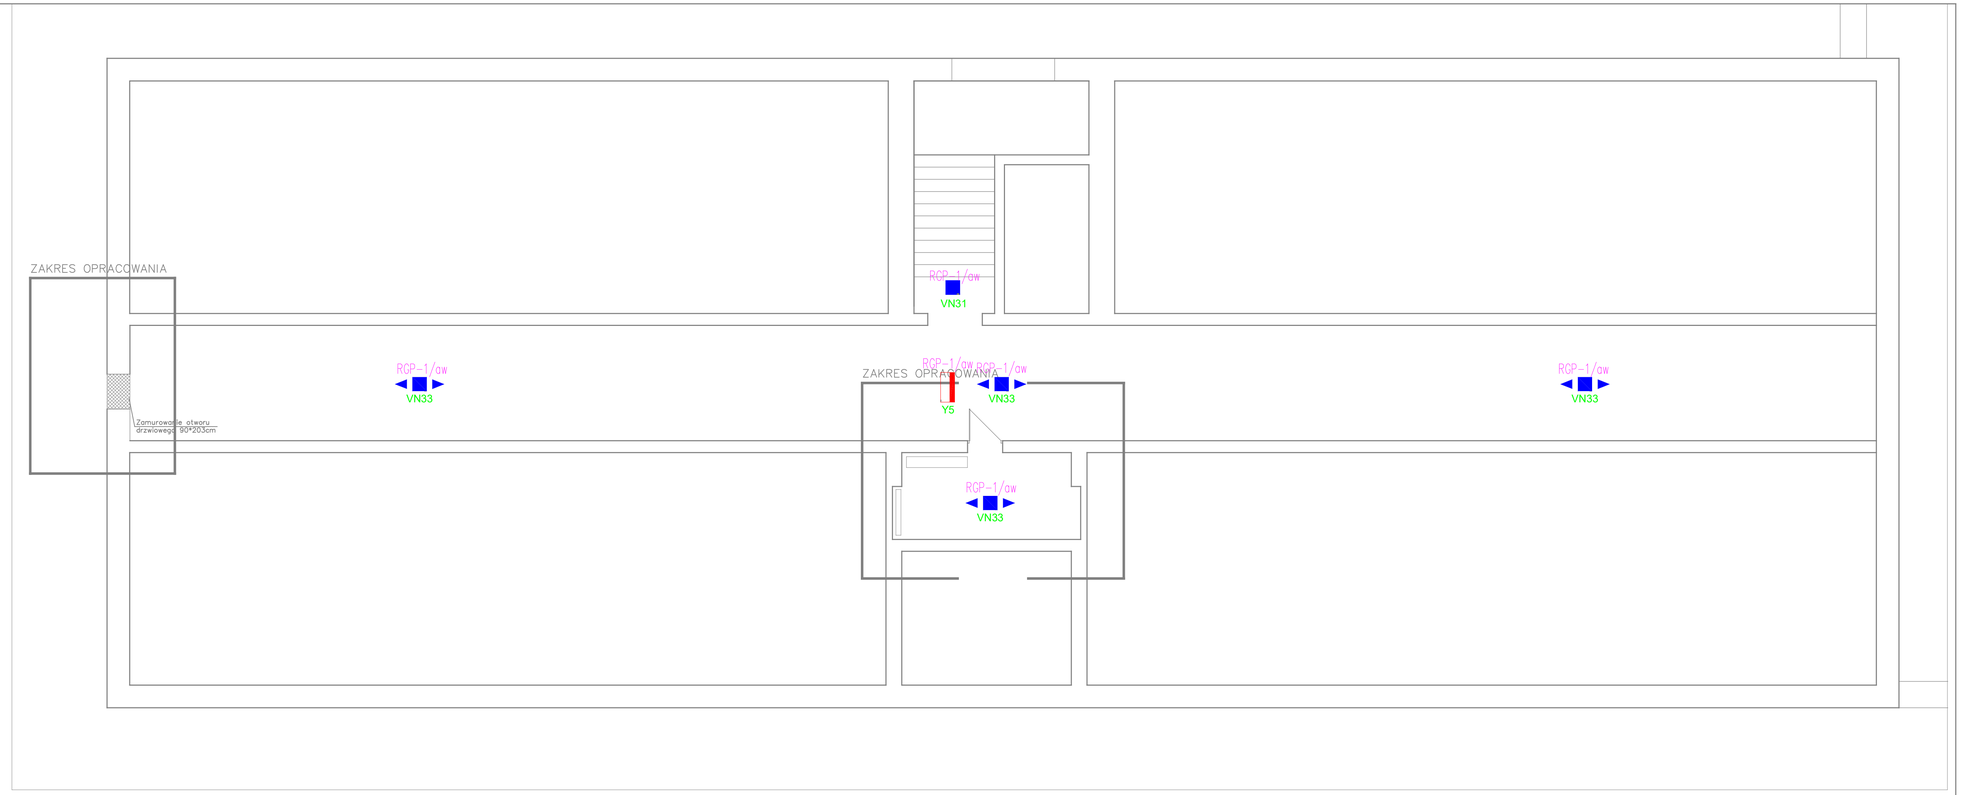

LEGENDA OPRAW EWAKUACYJNYCH

Lp.	Ozn.	Symbol	Moc	Strumień świetlny	Czas podtrzym.	System	Tryb pracy	Stopień IP	Montaż	Uwagi
1	VN31	■	1*3W	390lm	1H	AT	SE	IP41	nastropowy	soczewka symetryczna szeroka
2	VN33	◄ ■ ►	1*3W	370lm	1H	AT	SE	IP41	nastropowy	soczewka korytarzowa szeroka
3	VN34	▣	1*3W	390lm	1H	AT	SE	IP41	nastropowy	soczewka symetryczna wąska
4	XN30	▭	3W	350lm	1H	AT	SE	IP65	nastropowy dostropowy	

LEGENDA OPRAW KIERUNKOWYCH

Lp.	Ozn.	Symbol	Moc	Strumień świetlny	Czas podtrzym.	System	Tryb pracy	Stopień IP	Montaż	Uwagi:
1	Y5	⊠ ⊠	1W		1H	AT	SA	IP40	naścienny nastropowy	odległość rozpoznawania 25m
2	Y8	⊠ ⊠	1W		1H	AT	SA	IP65	naścienny	odległość rozpoznawania 25m

UWAGI:
W legendzie zastosowano następujące oznaczenia: (▭ - oprawa dwustronna, ⊠ - oprawa jednostronna).

ABC Pracownia Projektowa
ul. Roosevelta 59/11 | 41-800 Zabrze | tel. 032-370-22-20 | fax. 032-376-43-47 | biuro@abcentrum-dom.pl

INWESTOR: Powiat Gliwice, ul. Zygmunta Starego 17, 44-100 Gliwice

STANOWISKO	IMIĘ I NAZWISKO	UPRAWNIENIA	PODPIS
GŁÓWNY PROJEKTANT	mgr inż. Krzysztof Rożniewski	E/K/1790/POOE/12	
PROJEKTANT			
ZESPÓŁ PROJEKTOWY			
SPRAWDZIŁ	mgr inż. Szymon Paruch	E/K/1830/POOE/12	

TEMAT: Remont i przebudowa pomieszczeń lekcyjnych wraz z budową podjazdu dla osób niepełnosprawnych

ADRES: Zespół Szkół Zawodowych nr 2, 44-196 Knurów, ul. Szpitalna

SKALA	1:50
FAZA	PB
SYMBOLIKA PROJEKTU	
DATA	
BRANŻA	INST. ELEKR.
DATA	12.2017
NR RYS.	E-201
DATA ZMIANY	

TYTUŁ RYSUNKU: RZUT PIWNICY - PLAN INST. OŚWIETLENIA