ZAKRES OPRACOWANIA

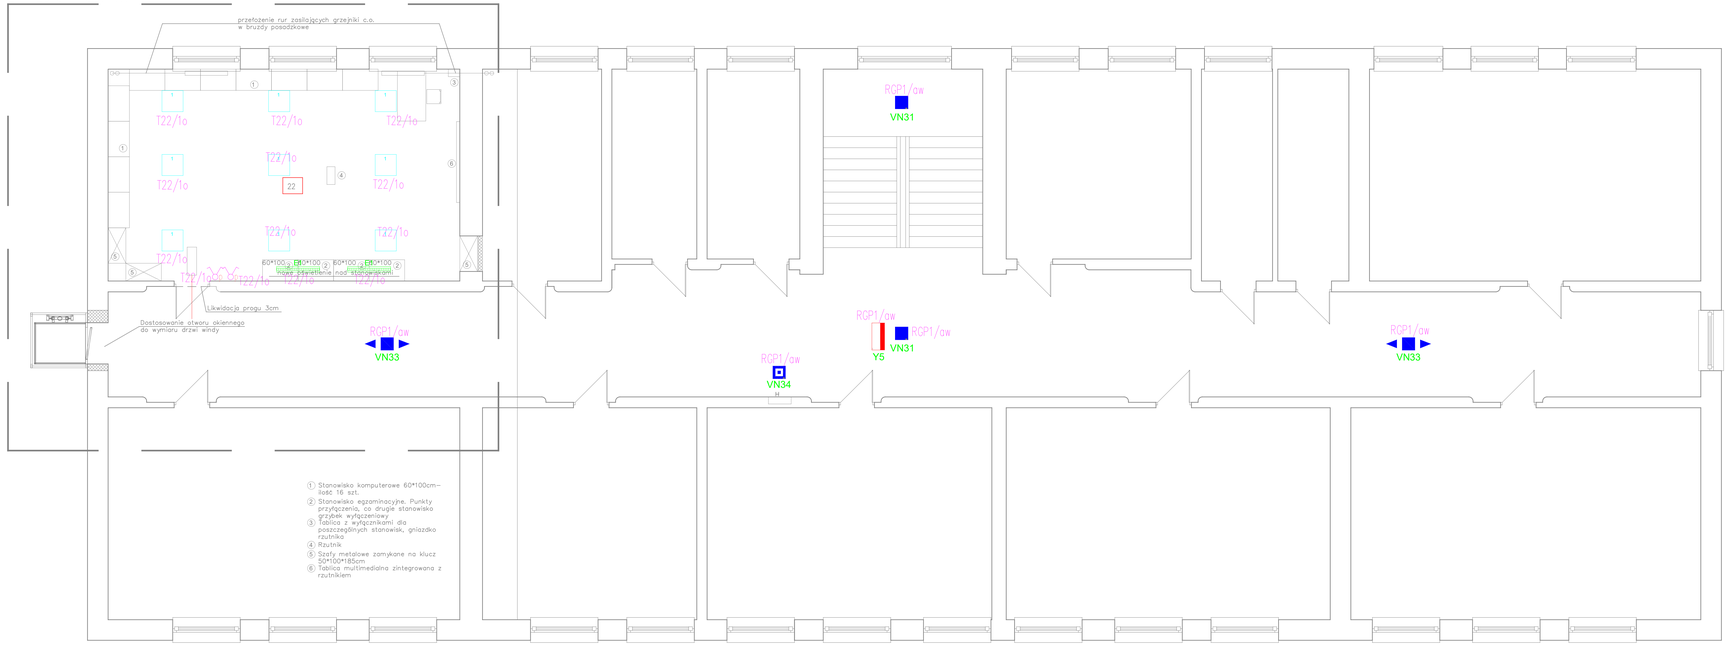

LEGENDA:

Oprawa oświetleniowa LED 5200LM MICRO-PRM E IP44 34 840 /595x595
Oprawa do montażu podstropowego. Układ optyczny – MICRO-PRM;
3BR, IP44, IK04

Łącznik oświetleniowy, świecznikowy, podtynkowy
16 A, 250 V, IP20

LEGENDA OPRAW EWAKUACYJNYCH

Lp.	Ozn.	Symbol	Moc	Strumień świetlny	Czas podtrzym.	System	Tryb pracy	Stopień IP	Montaż	Uwagi
1	VN31		1*3W	390lm	1H	AT	SE	IP41	nastropowy	soczewka symetryczna szeroka
2	VN33		1*3W	370lm	1H	AT	SE	IP41	nastropowy	soczewka korytarzowa szeroka
3	VN34		1*3W	390lm	1H	AT	SE	IP41	nastropowy	soczewka symetryczna wąska
4	XN30		3W	350lm	1H	AT	SE	IP65	nastropowy dostropowy	

LEGENDA OPRAW KIERUNKOWYCH

Lp.	Ozn.	Symbol	Moc	Strumień świetlny	Czas podtrzym.	System	Tryb pracy	Stopień IP	Montaż	Uwagi:
1	Y5		1W		1H	AT	SA	IP40	naścienny nastropowy	odległość rozpoznawania 25m
2	Y8		1W		1H	AT	SA	IP65	naścienny	odległość rozpoznawania 25m

UWAGI:
W legendzie zastosowano następujące oznaczenia: (- oprawa dwustronna, - oprawa jednostronna).

ABC Propania Projektowa

Stanowisko Nr 1	Data Data	Nr strony 0	Ilość stron 0	Stanowisko Data

Powiat: Gliwice, ul. Zygmunta Starego 17, 44-100 Gliwice

KOMENDA	NZ / NOWAS	UPRAWNIENIA	PODPIS
KIEROWNIK PROJEKTANT	Ing. Inż. Krzysztof Sędzimasz	SLA/0106/POLG	
PROJEKTANT			
SPRAWDZAJĄCY			
SPRAWDZIŁ	Ingr Inż. Szymon Parach	SLA/0106/POLG	

Temat:	Skala: 1:100	Data: 10.2017	Nr rys.: ELEKTR
Zakres i przedmiotowa pomiarowości tekstowych wraz z wykazem podpisów dla nadz. inspektorów/rzeczoznawców	Faza: PB	Data: 10.2017	
Adres: Zespół Szkół Zawodowych nr 2 ul.Ks.Wachnika ,ul. Sikorskiego	Obiekt: Budynek	Nr obj.: 0-001	
	Branża:	Data:	

Nazwa rysunku: RZUT I PIĘTRA - PLAN INST. OŚWIETLENIA