ZAKRES OPRACOWANIA

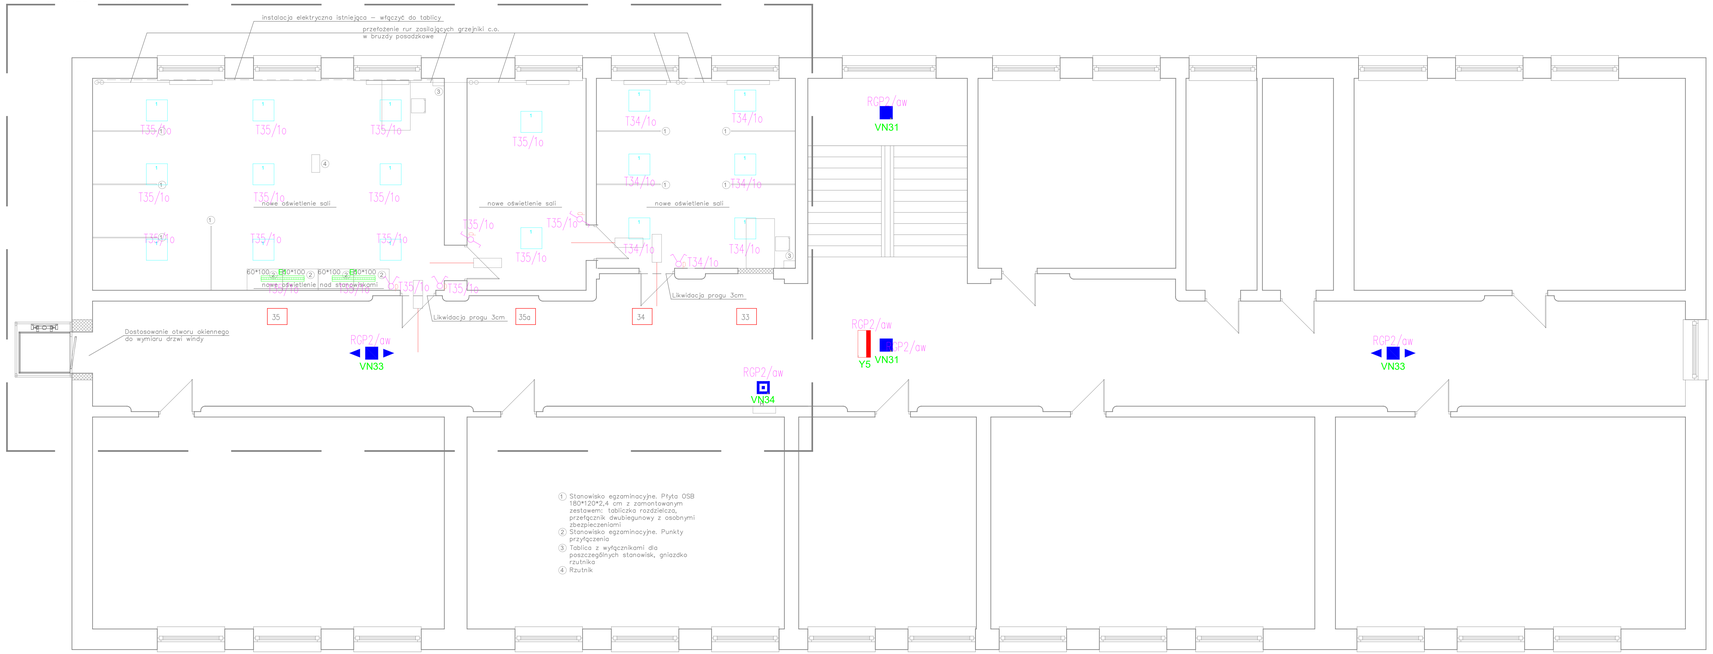


# LEGENDA:

Oprawa oświetleniowa LED 5200LM MICRO-PRM E IP44 34 840 / 595x595
Oprawa do montażu podstropowego. Układ optyczny – MICRO-PRM;
36W, IP44, IK04

E1 — Oprawa oświetleniowa 73W T5 ASY IP20 E 34 840
Oprawa zwieszana. Układ optyczny – MICRO-PRM;

Łącznik oświetleniowy, świecznikowy, podtynkowy
16 A; 250 V; IP20

Łącznik oświetleniowy, schodowy, podtynkowy
16 A; 250 V; IP20

## LEGENDA OPRAW EWAKUACYJNYCH

| Lp. | Ozn. | Symbol | Moc | Strumień świetlny | Czas podtrzym. | System | Tryb pracy | Stopień IP | Montaż | Uwagi |
|---|---|---|---|---|---|---|---|---|---|---|
| 1 | VN31 | ■ | 1*3W | 390lm | 1H | AT | SE | IP41 | nastropowy | soczewka symetryczna szeroka |
| 2 | VN33 | ◄ ■ ► | 1*3W | 370lm | 1H | AT | SE | IP41 | nastropowy | soczewka korytarzowa szeroka |
| 3 | VN34 | ◘ | 1*3W | 390lm | 1H | AT | SE | IP41 | nastropowy | soczewka symetryczna wąska |
| 4 | XN30 | [piktogram] | 3W | 350lm | 1H | AT | SE | IP65 | nastropowy dostropowy | |

## LEGENDA OPRAW KIERUNKOWYCH

| Lp. | Ozn. | Symbol | Moc | Strumień świetlny | Czas podtrzym. | System | Tryb pracy | Stopień IP | Montaż | Uwagi: |
|---|---|---|---|---|---|---|---|---|---|---|
| 1 | Y5 | ⊠ ⊠ | 1W | | 1H | AT | SA | IP40 | naścienny nastropowy | odległość rozpoznawania 25m |
| 2 | Y8 | ⊠ ⊠ | 1W | | 1H | AT | SA | IP65 | naścienny | odległość rozpoznawania 25m |

UWAGI:
W legendzie zastosowano następujące oznaczenia: ( ▬ - oprawa dwustronna, ⊠ - oprawa jednostronna).

ABC Pracownia Projektowa

| | | | |
|---|---|---|---|
| Pracownia nr 1 | Lata 2000 | Lata 2010 | Pracownia nr 2 |

Powiat: Gliwice, ul. Zygmunta Starego 17, 44-100 Gliwice

| KOMENDA | NR / NAZWISKO | UPRAWNIENIA | PODPIS |
|---|---|---|---|
| DYREKTOR | | | |
| GŁÓWNY PROJEKTANT | Inż. Ks. Krzysztof Sadowski | SLO/0006/POM/12 | |
| PROJEKTANT | | | |
| PROJEKTANT | | | |
| SPRAWDZIŁ | Inż. Ks. Szymon Parusiński | SLO/0006/POM/12 | |

| | | | |
|---|---|---|---|
| Skala: 1:100 | Data: 10.2017 | Nr rys.: E-01/KW | |
| Zakres i przedmiotowa pomieszczeń biurowych wraz z częścią podjazdu dla osób niepełnosprawnych | Faza: PB | Data: 10.2017 | |
| Adres: Zespół Szkół Zawodowych nr 2 ul. Ks. Wincentego ul. Stefana | Obiekt: Budynek | nr ew. 1/23 | |
| | Branża: | arkusz: | |
| Nazwa rysunku: RZUT II PIĘTRA - PLAN INST. OŚWIETLENIA | | | |