


ZAKRES OPRACOWANIA

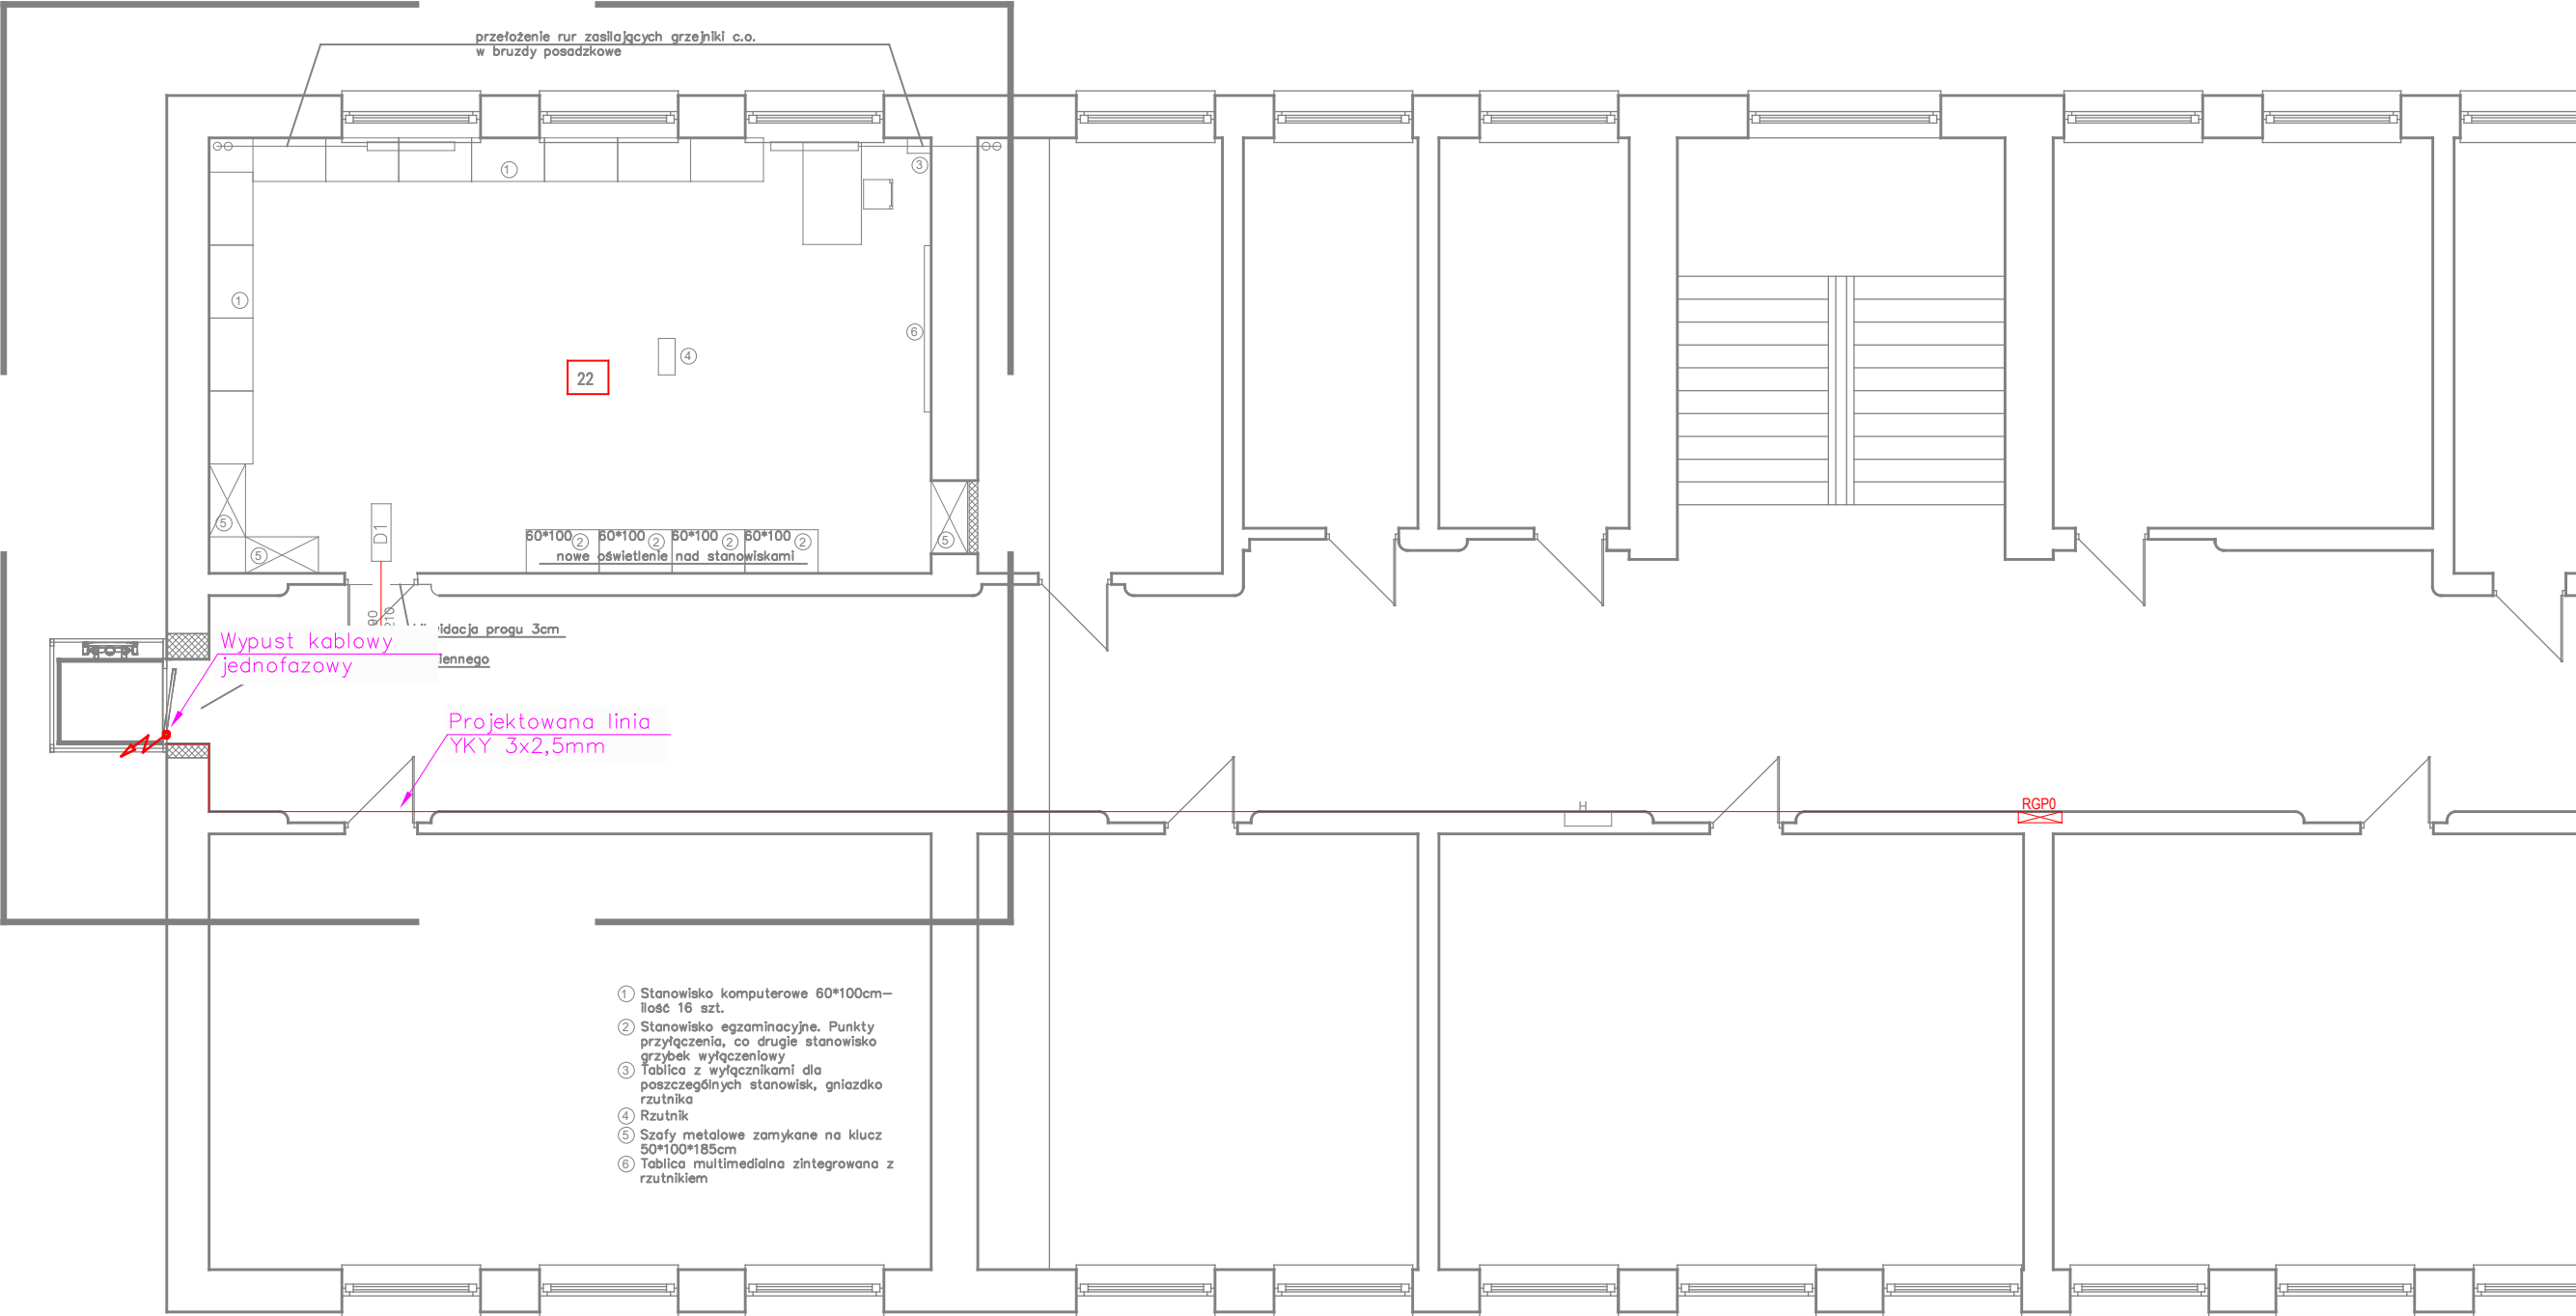

ABC Pracownia Projektowa

ul. Roosevelta 59/11 41-800 Zabrze tel. 032-370-22-26 fax. 032-376-43-40 biuro@abccentrum-dom.pl

INWESTOR
Powiat Gliwice, ul. Zygmunta Starego 17, 44-100 Gliwice

STANOWISKO	MIE I NAZWISKO	UPRAWNIENIA	PODPIS
GŁÓWNY PROJEKTANT	mgr inż. Krzysztof Rożniewski	SLK/4700/PWOE/13	
PROJEKTANT			
ZESPÓŁ PROJEKTOWY			
SPRAWDZIŁ	mgr inż. Szymon Paruch	SLK/4830/PWOE/13	

TEMAT	SKALA	BRANŻA
Budowa zewnętrznej windy dla osób niepełno- - sprawnych przy Zespole Szkół nr 2 w Knurowie	1:100	INST. ELEKTR.
ADRES	FAZA	DATA
Zespół Szkół Zawodowych nr 2 44-196 Knurów, ul. Szpitalna	PB	12.2017
	SYGNATURA PROJEKTU	NR RYS.
	ZMIANA	DATA ZMIANY

TRESC RYSUNKU
PLAN ZASILANIA WINDY W ENERGIĘ ELEKTRYCZNĄ