



A-A

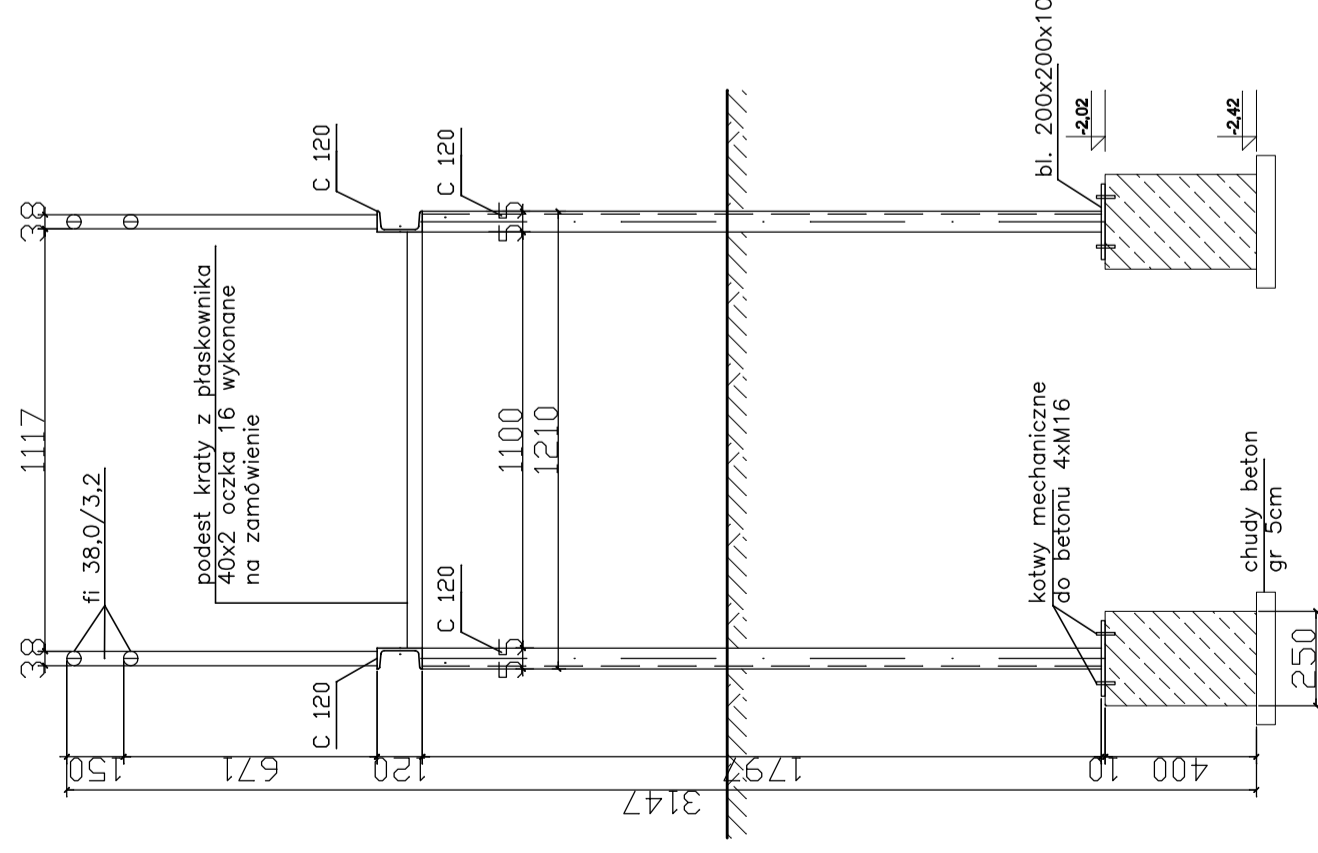

SKALA 1:20

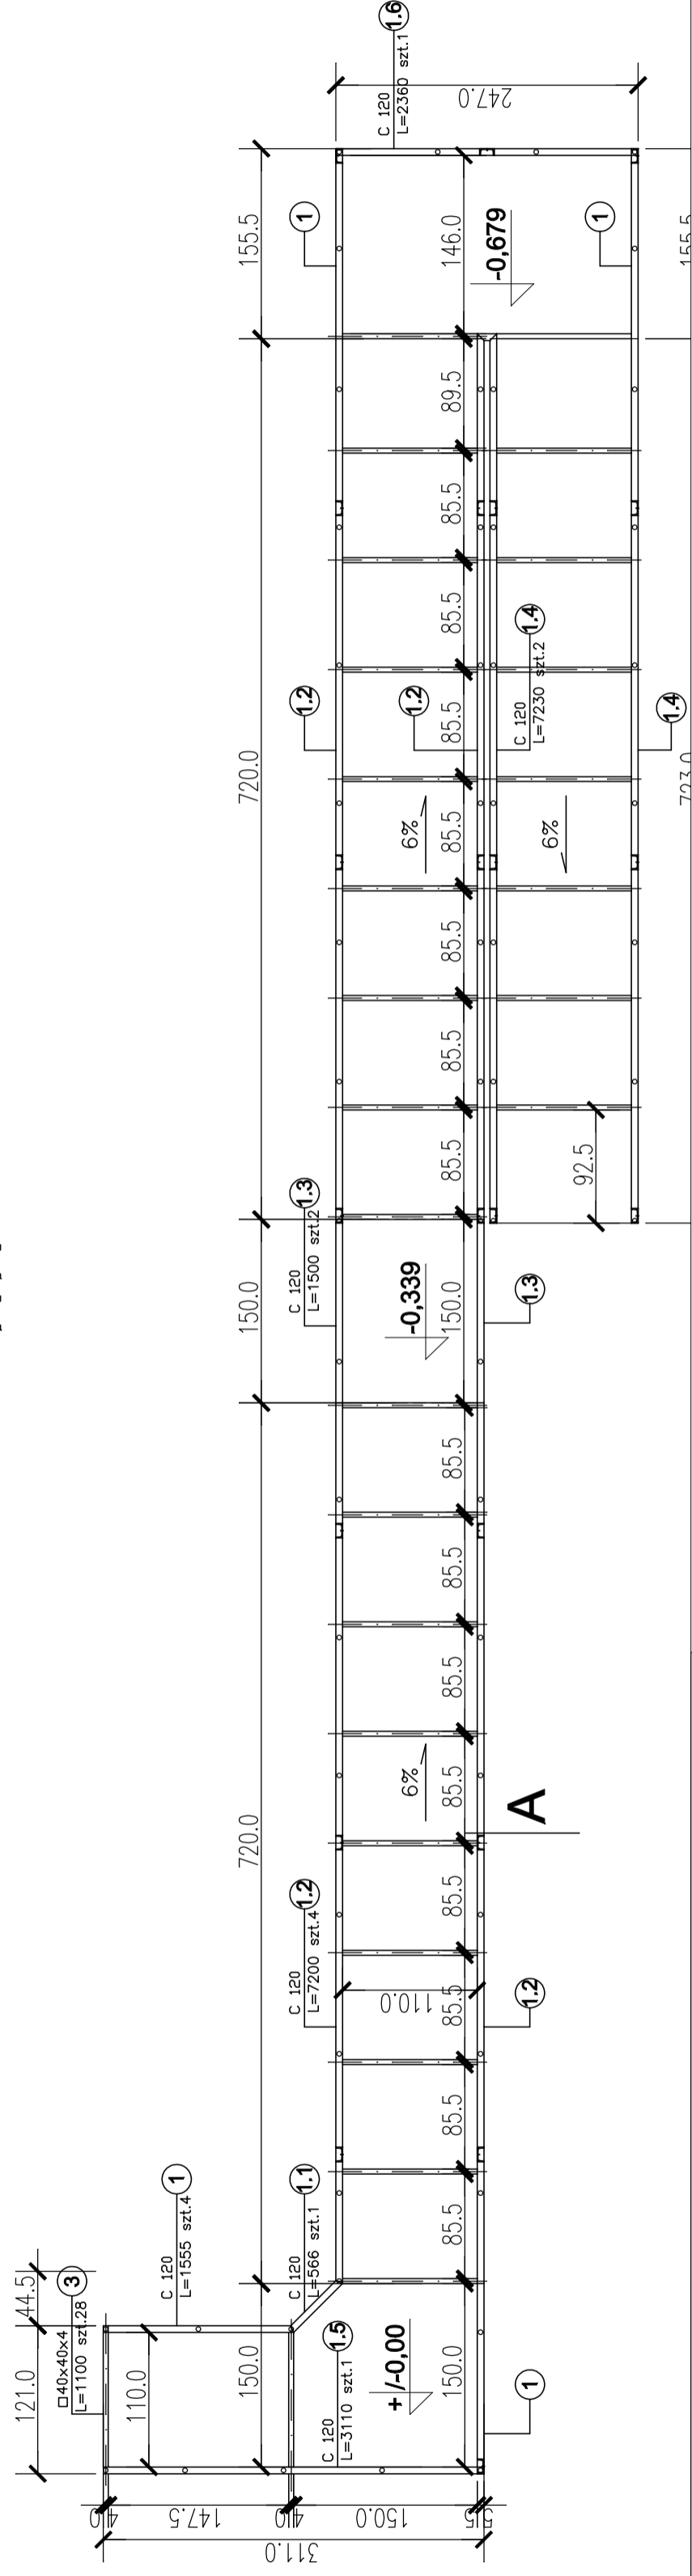

ABC Pracownia Projektowa
ul. Rozewilla 58/11 41-800 Zabrze tel. 032-370-22-28 fax. 032-370-43-43 biuro@abcprc.pl

WYKONAWCA		MIEJSCOWOŚĆ		PROJEKT	
Powiat Gliwice, ul. Zygmunta Starego 17, 44-100 Gliwice		ul. Wierzbowa		18/09/2017	
GŁÓWNY PROJEKTANT		mgr inż. arch. Aleksander Hołda		PROJEKT	
ZESPÓŁ PROJEKTOWY		mgr inż. arch. Bogdana Hołda		PROJEKT	
SPRACOWNIK		mgr inż. arch. Anna Siew		PROJEKT	
TYTUŁ		mgr inż. arch. Wiesław Zdzisiński		PROJEKT	
Data		15.09.2017		Data	
Zawód		Projektant		Data	
Zespół Szkół Zawodowych nr 2		44-198 Krupów, ul. Szpitalna		Data	
Tytuł		Konstrukcja stłowa pochylonej dla niepełnosprawnych		Data	

Konstrukcja stłowa pochylonej dla niepełnosprawnych