

MAPA DO CELÓW PROJEKTOWYCH

SKALA 1:500
Ukl. wsp.: 2000 5,6

L. dz.: WGN-RZG.6640.1.2259.2017

Miejscowość: Knurów ul. Szpitalna 27

Województwo: śląskie

Jedn. ew.: 240501_1, Knurów

Dbr. ew.: 240501_1.0001, Knurów

Sekcja: 6.129.26.25.1.1, 6.129.26.20.3.3

Układ wysokości: Kronsztad 86


Opracowano dnia: 01.12.2017 r.

Granica obszaru, który jest przedmiotem aktualizacji

Na obszarze opracowania brak Miejscowego Planu

Zagospodarowania Przestrzennego

Służebności gruntowych nie badano dotyczy dz. 1696/6.

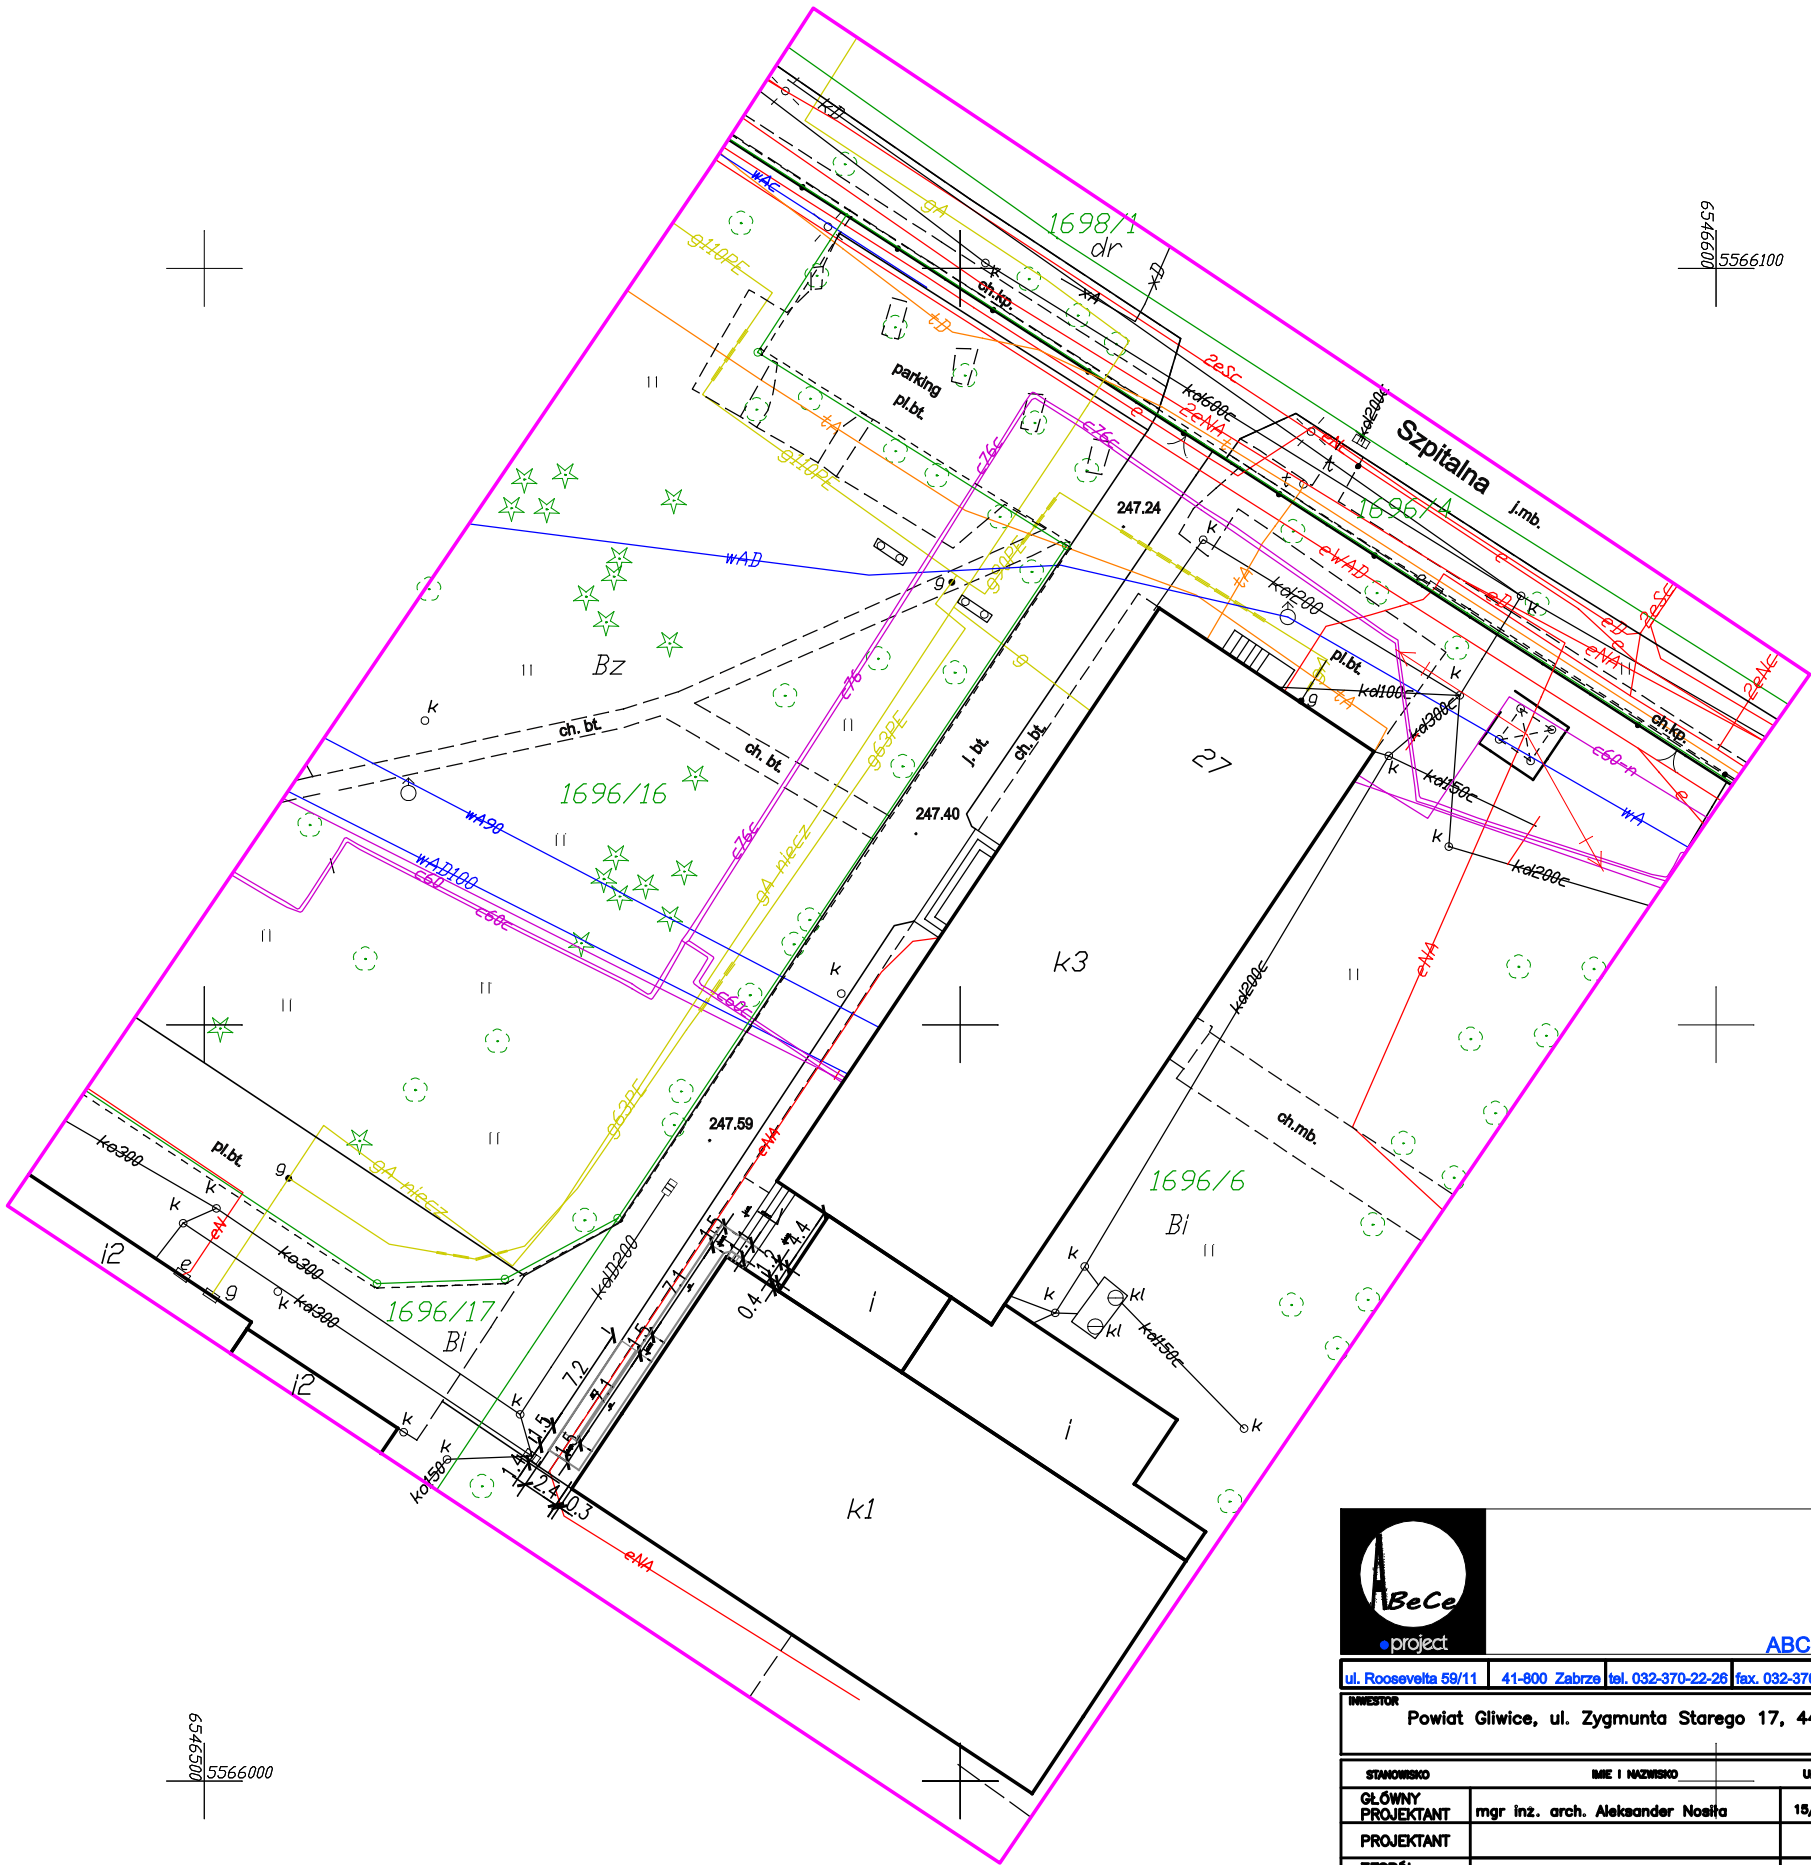

ABC Pracownia Projektowa

ul. Roosevelta 59/11 41-800 Zabrze tel. 032-370-22-26 fax. 032-376-43-40 biuro@abc-pracownia-projektowa.pl

INWESTOR Powiat Gliwice, ul. Zygmunta Starego 17, 44-100 Gliwice

STANOWISKO	IME I NAZWISKO	UPRAWNIENIA	PODPIS
GLÓWNY PROJEKTANT	mgr inż. arch. Aleksander Nosita	15/05/SŁOKK	
PROJEKTANT			
ZESPÓŁ PROJEKTOWY	mgr inż. arch. Bożena Nosita		
	mgr inż. arch. Anna Stec		
SPRAWDZIŁ	mgr inż. arch. Wiesław Zotecki	30/97	

TEMAT	SKALA	BRANŻA
Remont i przebudowa pomieszczeń lekcyjnych wraz z budową podjazdu dla osób niepełnosprawnych	1:500	ARCH
ADRES	Faza	DATA
Zespół Szkół Zawodowych nr 2 44-196 Knurów, ul. Szpitalna	PB	12.2017
	SYGNATURA PROJEKTU	NR RYS.
	ZMIANA	PZT01
		DATA ZMIANY

Plan sytuacyjny