



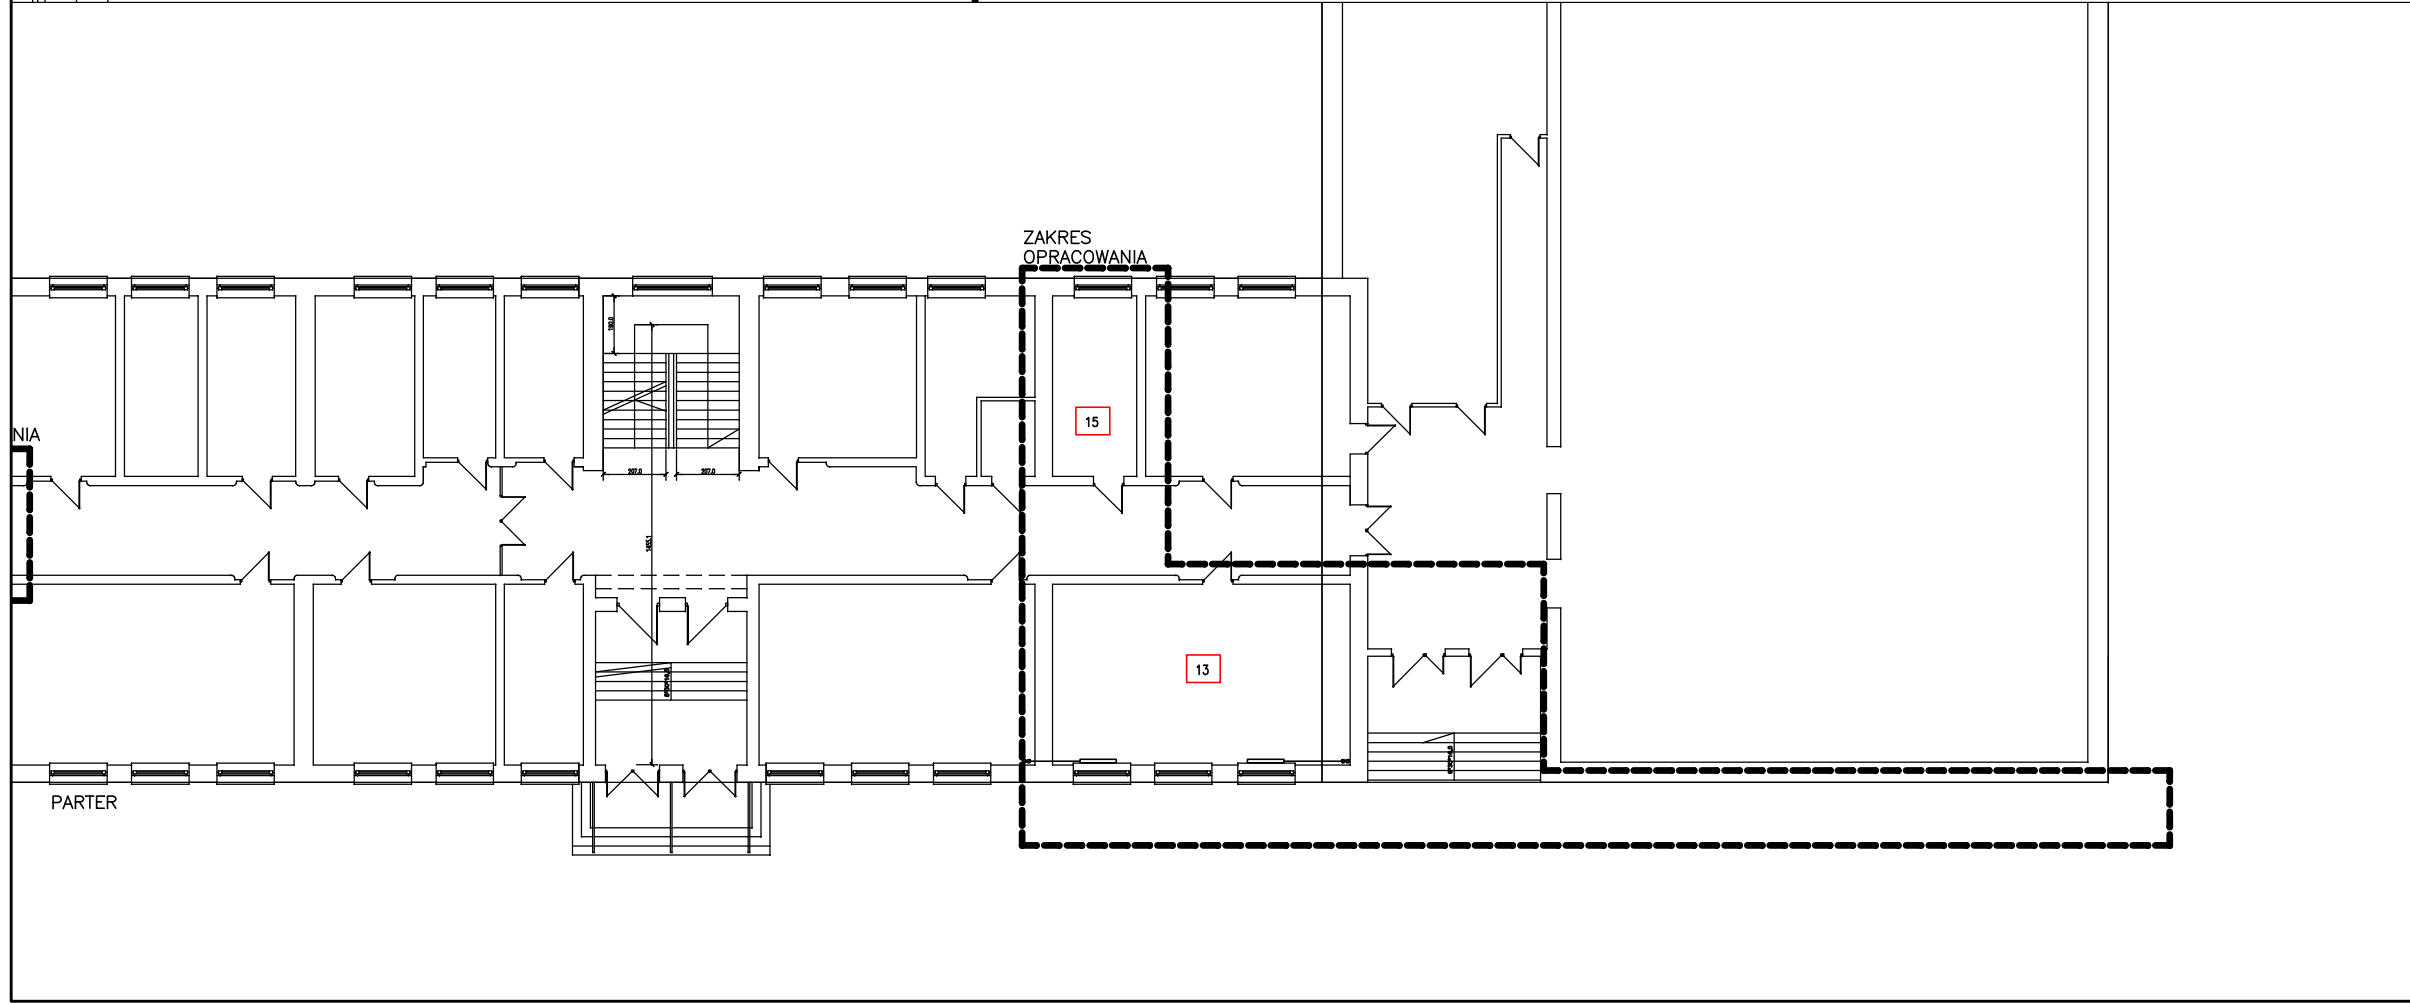

- ① Stanowisko komputerowe 60*100cm – ilość 16 szt.
- ② Rzutnik
- ③ Tablica z wyłącznikami dla poszczególnych stanowisk, gniazdko rzuтника

zamurowania
wyburzenia

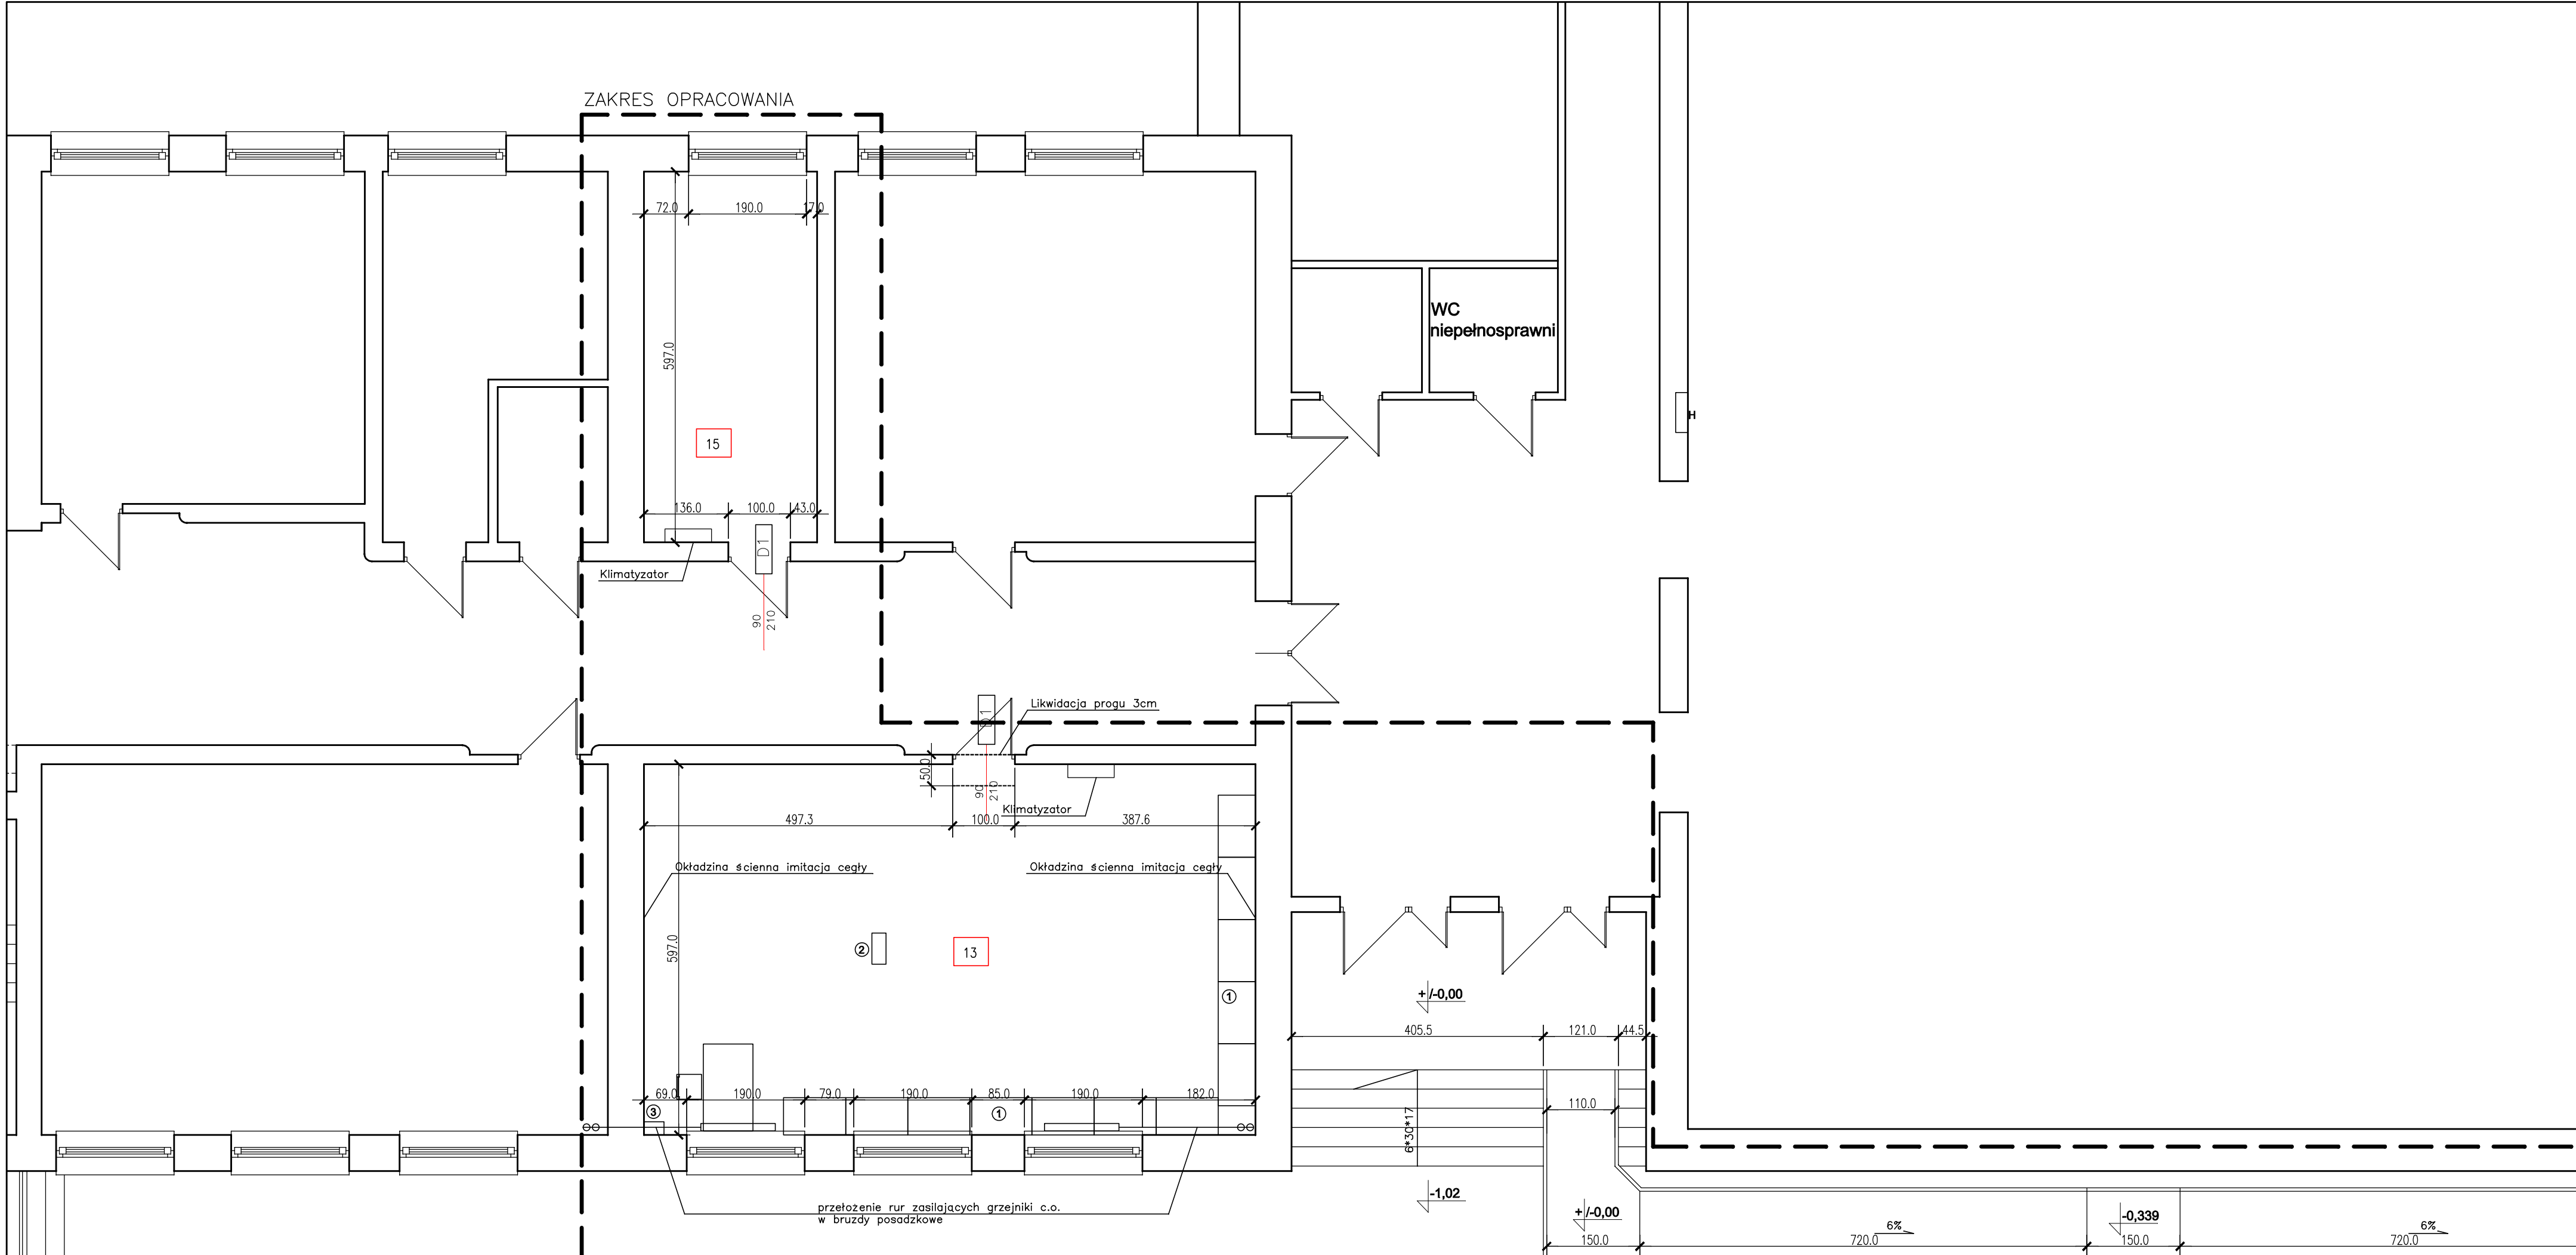

ABC Pracownia Projektowa
ul. Roosevelta 56/11 41-800 Zabrze tel. 032-370-22-26 fax. 032-376-43-40 biuro@abcprc.pl

Powiat Gliwice, ul. Zygmunta Starego 17, 44-100 Gliwice

STADIUM	IMI I NAZWISKO	UPRAWNIENIA	PODPIS
GLÓWNY PROJEKTANT	mgr inż. arch. Aleksander Noella	15/05/2010K	
PROJEKTANT			
ZESPÓŁ PROJEKTOWY	mgr inż. arch. Bożena Noella		
	mgr inż. arch. Anna Stec		
SPRAWDZIŁ	mgr inż. arch. Wiesław Załucki	30/07	

TYTUŁ	SKALA	WYKRES
Remont i przebudowa pomieszczeń lekcyjnych wraz z budową podjazdu dla osób niepełnosprawnych	1:50	ARCH
ADRES	PRZEBUDOWA	DATA
Zespół Szkół Zawodowych nr 2 44-198 Knurów, ul. Szpitalna	PB	12.2017
	SIGNATURA PROJEKTU	NR RYS.
	A/01	
	DATA ZMIANY	

Rzut parteru