



ZAKRES OPRACOWANIA

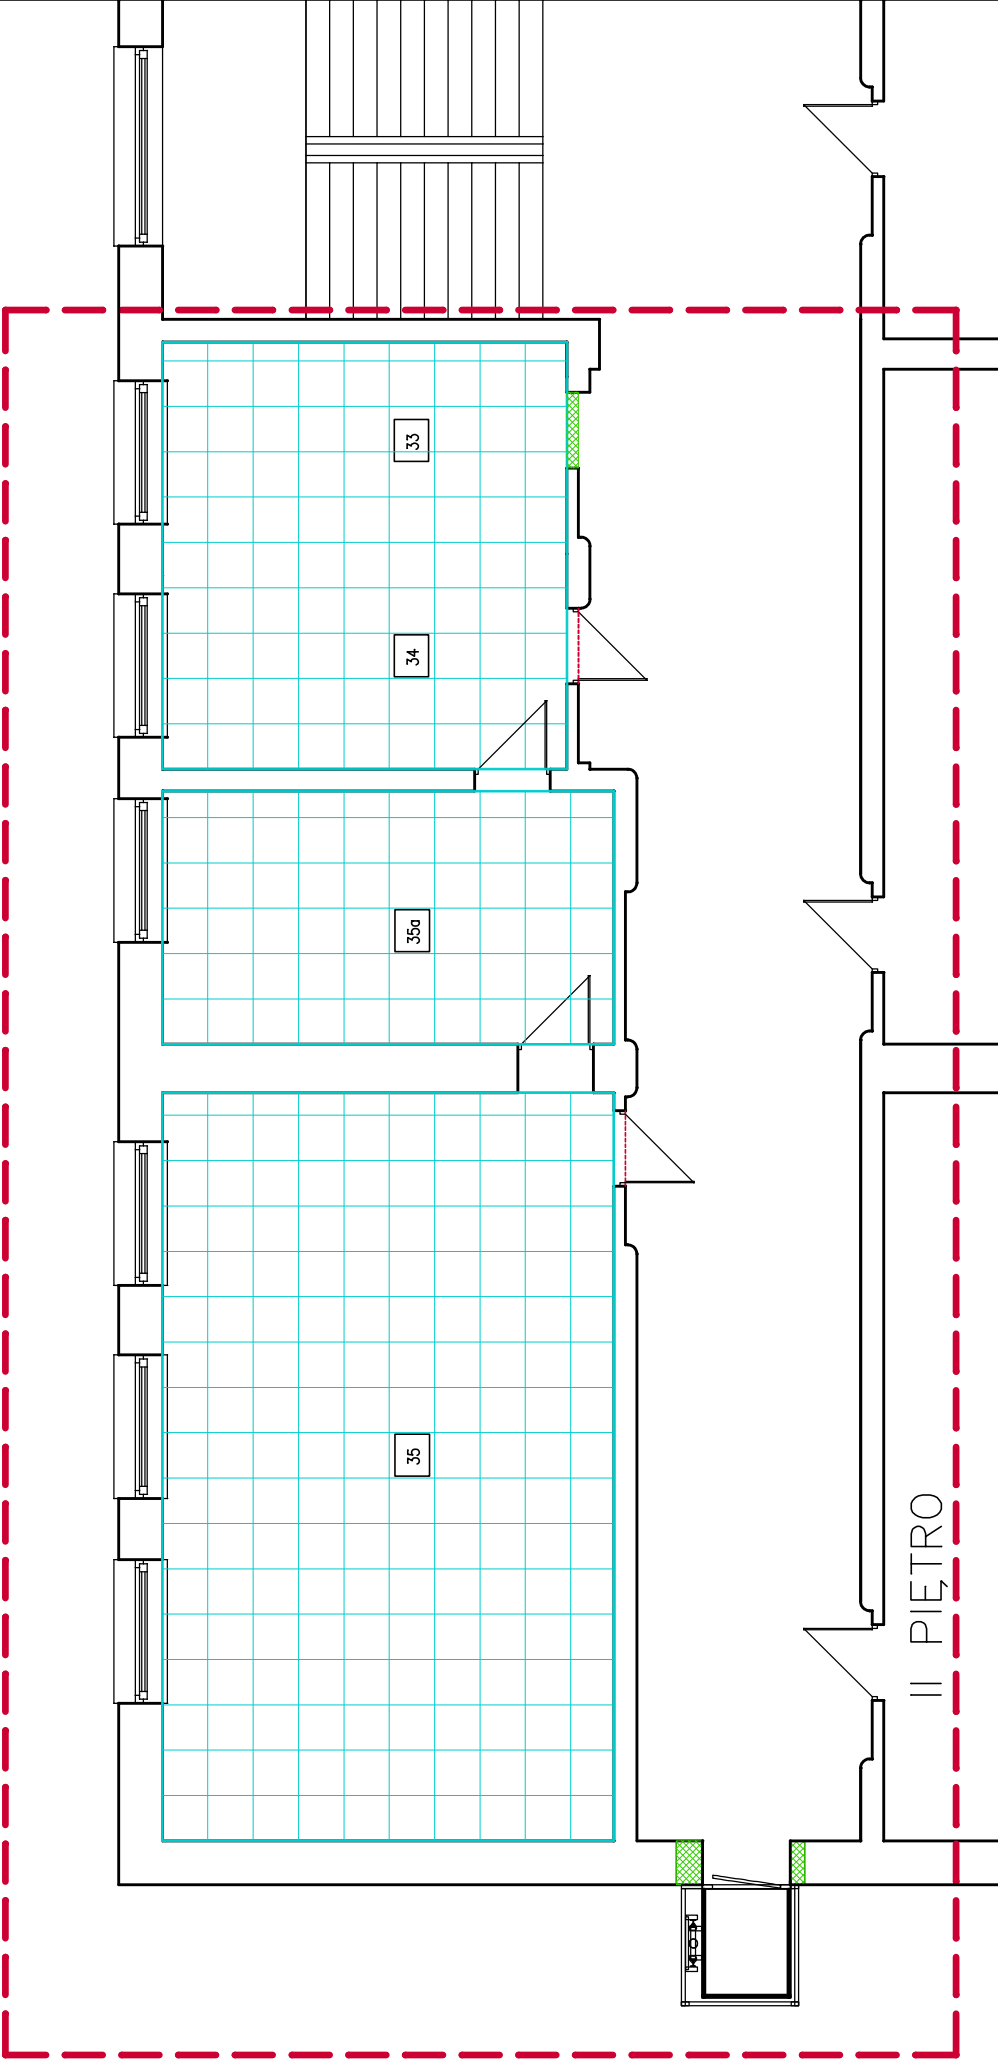

II PIĘTRO



- Sufity podwieszane modułowe
- wymiar płyty 60*60cm
 - konstrukcja rusztu systemowa
 - ukryta z systemowymi wieszakami
 - kolor biały
 - montaż na wysokości H=3,30m
 - ilość całkowita 109,50m²

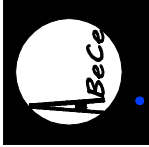

ABC Pracownia Projektowa
ul. Rocasella 59/11 | 41-500 Zabrze | tel. 032-370-22-28 | fax. 032-376-49-40 | biuro@abcprc.pl

INWESTOR Powiat Gliwice, ul. Zygmunta Starego 17, 44-100 Gliwice

STADIUM		IMI I INICJATOR		UPRAWNIENIA		PODS	
GŁÓWNY PROJEKTANT	mgr inż. arch. Aleksander Nozła	15/06/SŁOKK		15/06/SŁOKK		PODS	
PROJEKTANT							
ZESPÓŁ PROJEKTOWY		mgr inż. arch. Bożena Nozła					
		mgr inż. arch. Anna Słec					
SPRAWDZIŁ		mgr inż. arch. Wiesław Zalecki		30/07			
Tytuł							
Remont i przebudowa pomieszczeń lekcyjnych wraz z budową podjazdu dla osób niepełnosprawnych							
Adres		Zespół Szkół Zawodowych nr 2 44-196 Knurów, ul. Szpitalna		Skala		1:50	
				Faza		PB	
				Sygnatura projektu		nr rze	
				Zamawia		Data zmiany	

Sufity podwieszane pom. 33, 34, 35a, 35

