



ZAKRES OPRACOWANIA

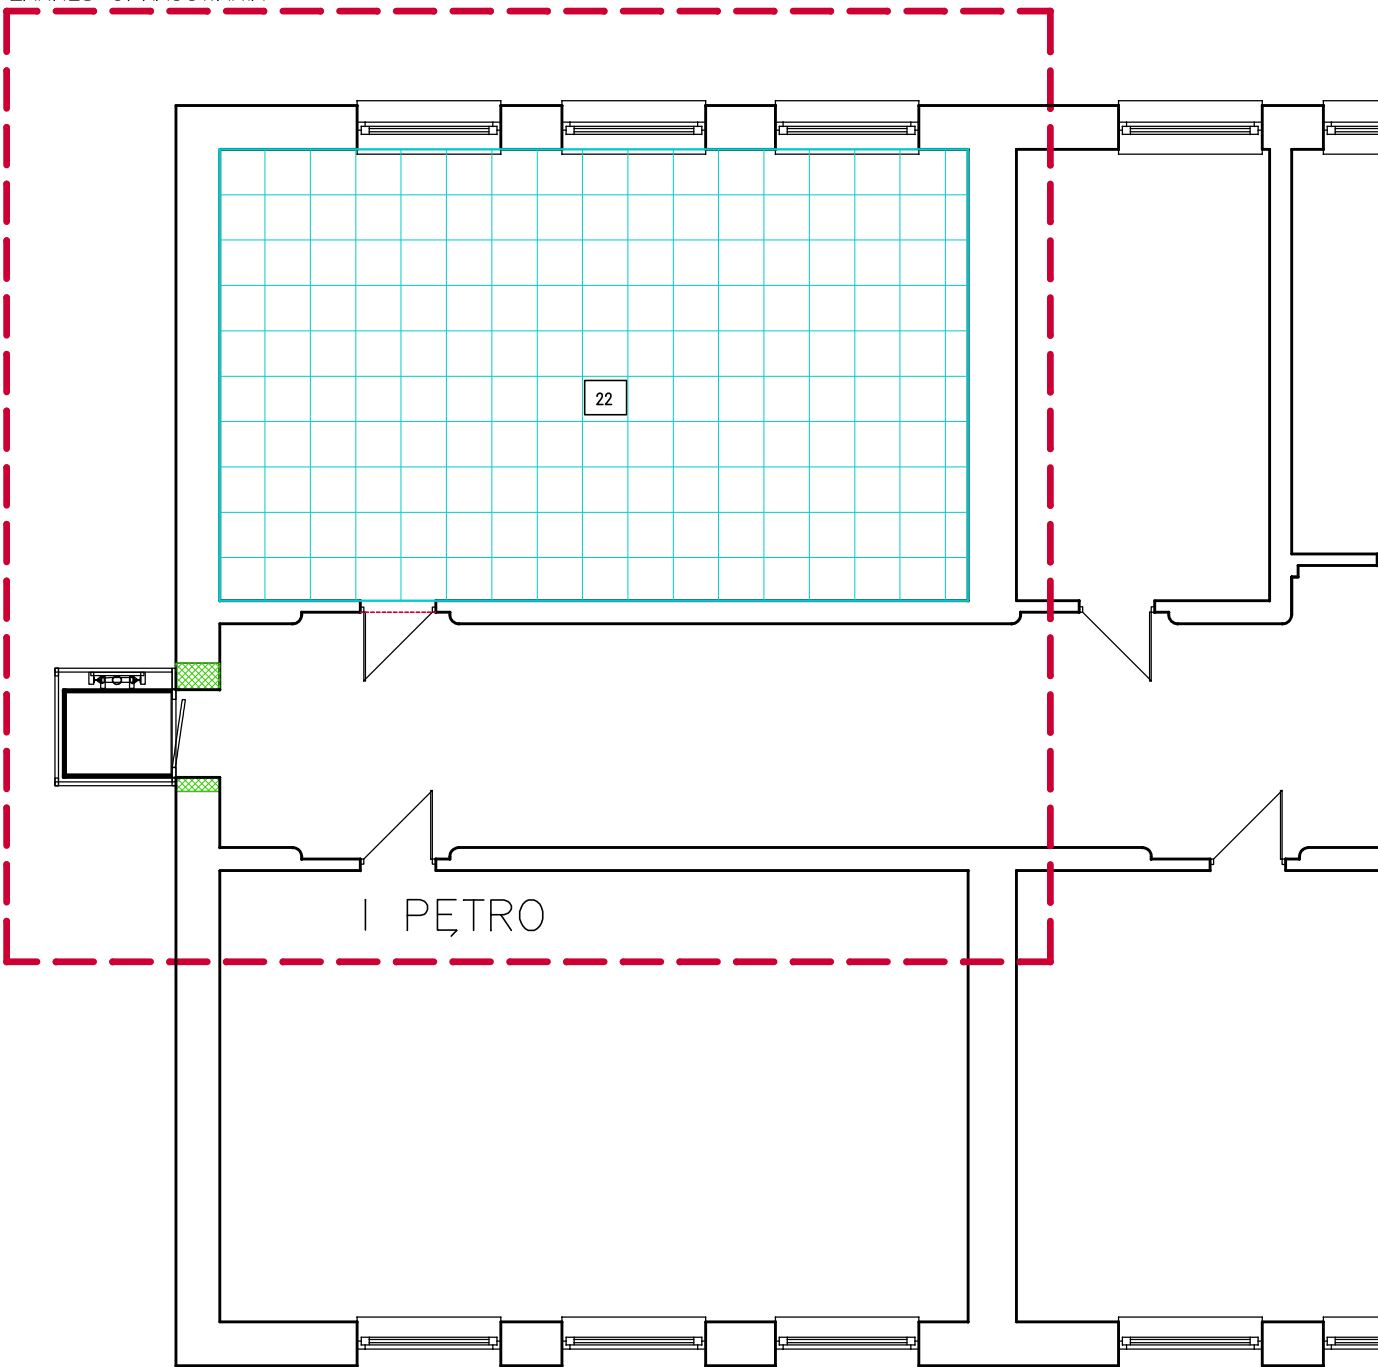

- Sufity podwieszane modułowe*
- wymiar płyty 60*60cm
 - konstrukcja rusztu systemowa ukryta z systemowymi wieszakami
 - kolor biały
 - montaż na wysokości $H=3,30m$
 - ilość całkowita 59,10 m²

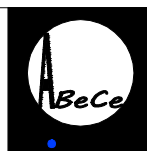

ABC Pracownia Projektowa

ul. Roosevelta 59/11 41-800 Zabrze tel. 032-370-22-26 fax. 032-376-43-40 biuro@abccentrum-dom.pl

INWESTOR Powiat Gliwice, ul. Zygmunta Starego 17, 44-100 Gliwice			
STANOWISKO	IME I NAZWISKO	UPRAWNIENIA	PODPIS
GLÓWNY PROJEKTANT	mgr inż. arch. Aleksander Nosić	15/05/SŁOKK	
PROJEKTANT			
ZESPÓŁ PROJEKTOWY	mgr inż. arch. Bożena Nosić		
	mgr inż. arch. Anna Stęć		
SPRAWDZIŁ	mgr inż. arch. Wiesław Zalecki	39/97	
TEMAT Remont i przebudowa pomieszczeń lekcyjnych wraz z budową podjazdu dla osób niepełnosprawnych		SKALA 1:50	BRANŻA ARCH
ADRES Zespół Szkół Zawodowych nr 2 44-196 Knurów, ul. Szpitalna		FAZA PB	DATA 12.2017
TRESC RYSUNKU Sufity podwieszane pom. 22		SYGNATURA PROJEKTU ZMIANA	NR RYS. A/05 DATA ZMIANY