


ZAKRES OPRACOWANIA

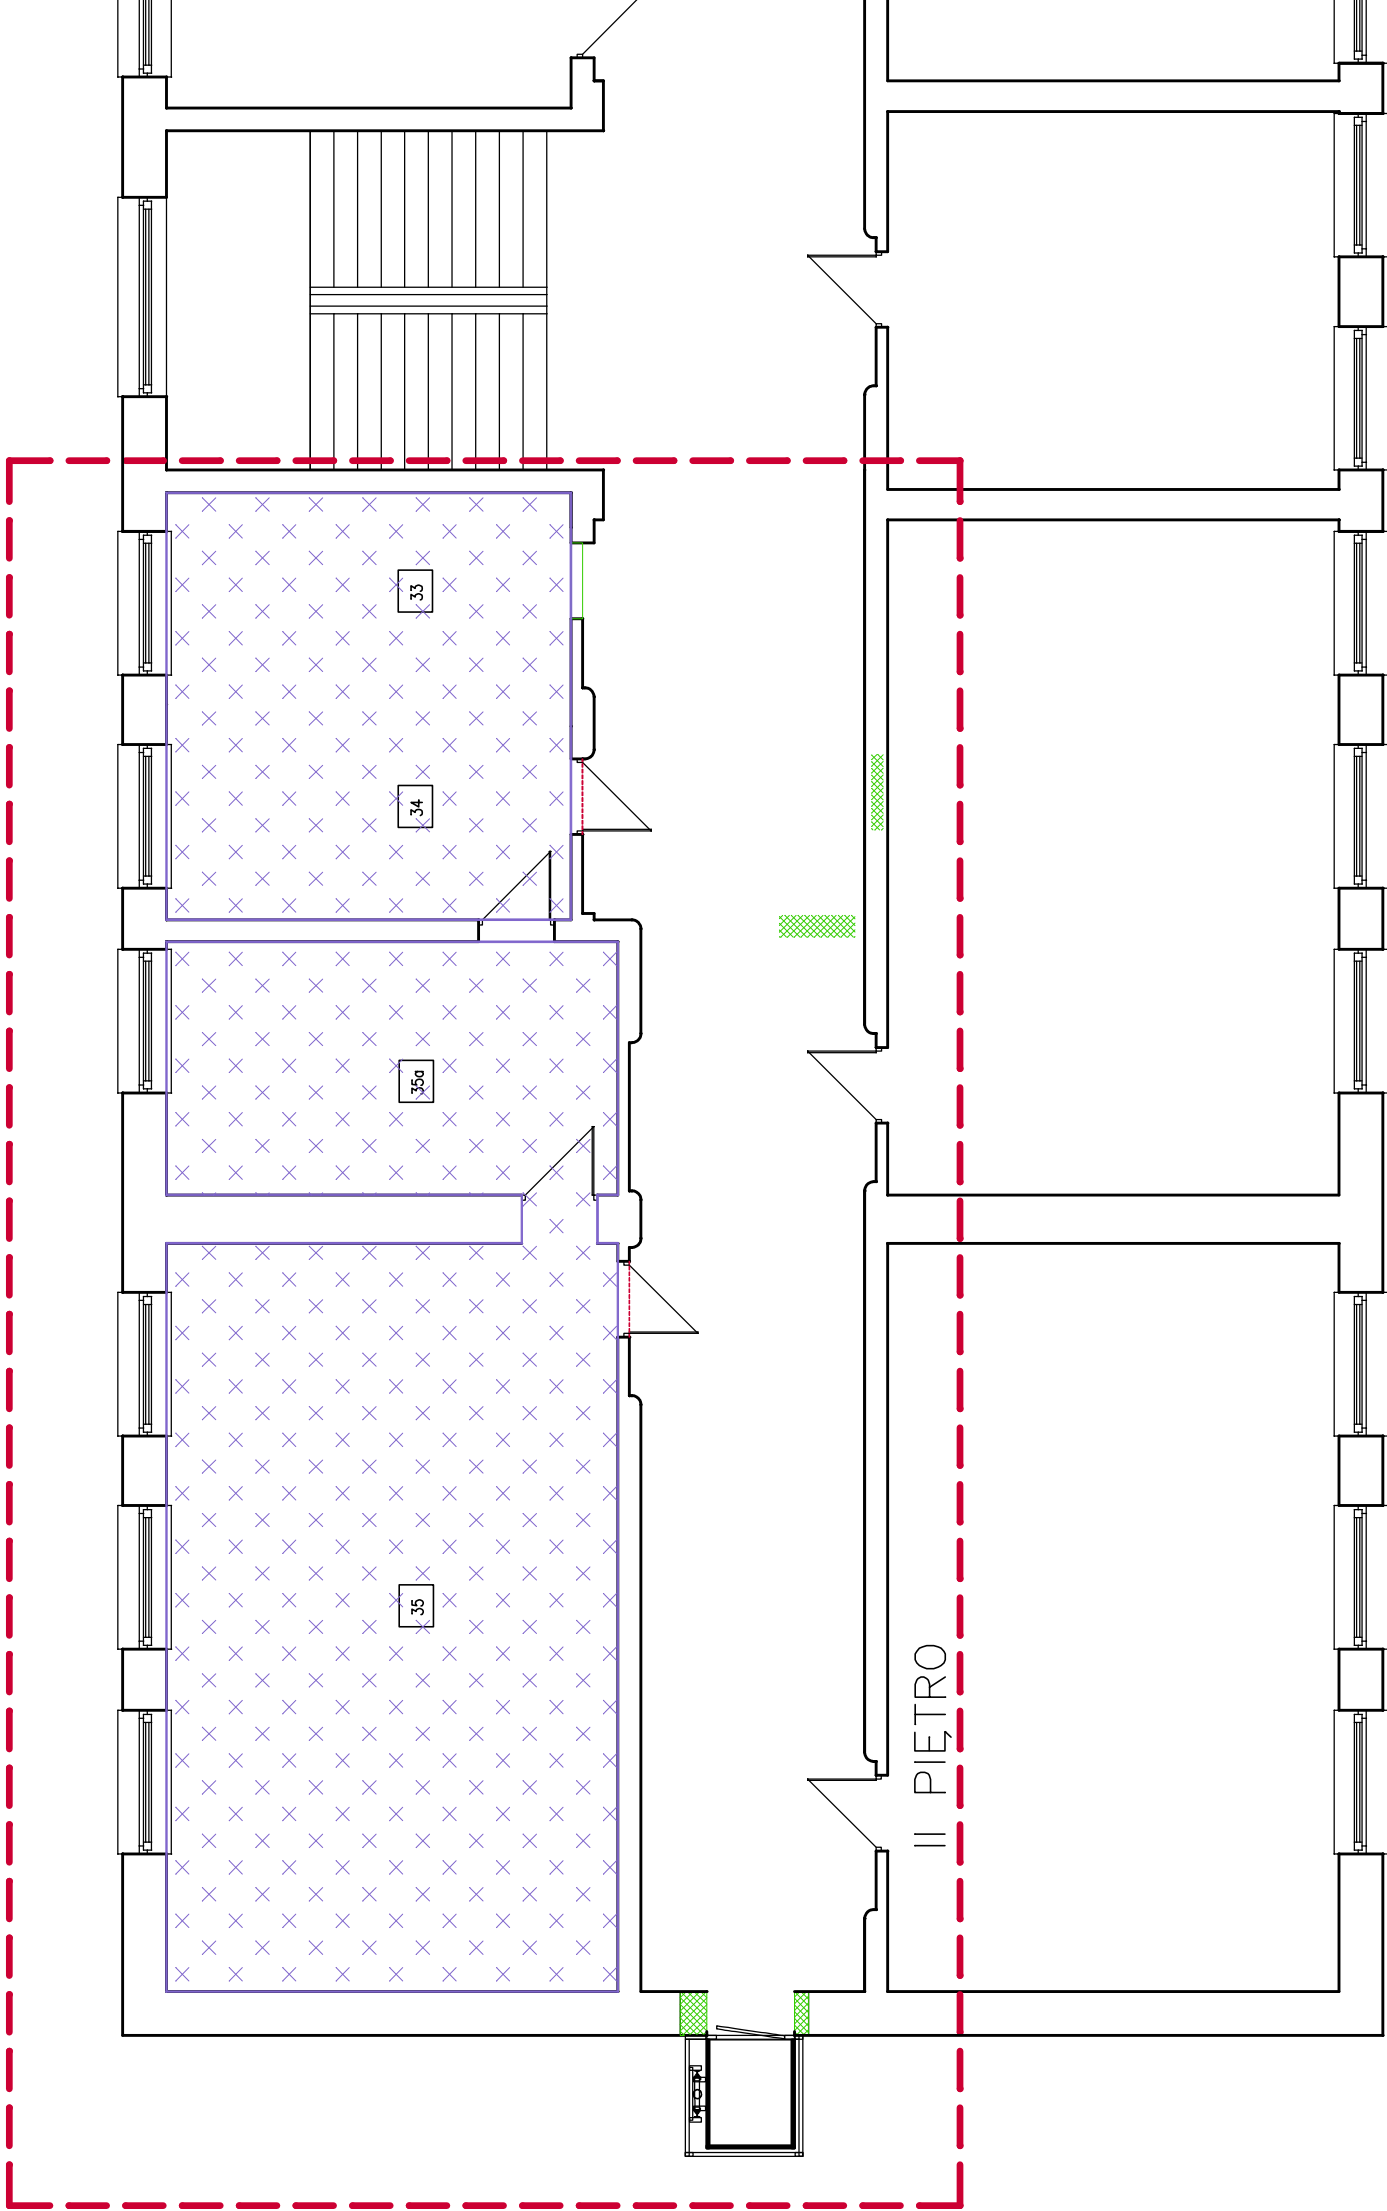

Wykładzina obiektowa

- wymiar płyty 615*615mm
- odporność na ścieranie grupa M
- klasa antypoślizgowości R9
- izolacja akustyczna dźwięków uderzeniowych 2dB
- odporność elektryczna 5*10⁴ ≤ R ≤ 10⁶ oma
- kolor kobalt
- ilość całkowita 109,50 m²



ABC Pracownia Projektowa
ul. Różewilla 59/11 | 41-500 Zabrze | tel. 032-370-22-28 | fax. 032-376-49-40 | biuro@absantum-dom.pl

INWESTOR Powiat Gliwice, ul. Zygmunta Starego 17, 44-100 Gliwice

STANOWISKO		IME I NADMIKO		UPRAWNIENIA		PODSIS	
GŁÓWNY PROJEKTANT	mgr inż. arch. Aleksander Noella	mgr inż. arch. Aleksander Noella	19/06/SŁOKK				
ZESPÓŁ PROJEKTOWY	mgr inż. arch. Bożena Noella	mgr inż. arch. Anna Słec					
SPRAWDZIŁ	mgr inż. arch. Wiesław Zalecki		30/07				

TYTUŁ	Remont i przebudowa pomieszczeń lekcyjnych wraz z budową podjazdu dla osób niepełnosprawnych	SKALA 1:50	BRANŻ ARCH
ADRES	Zespół Szkół Zawodowych nr 2 44-196 Knurów, ul. Szpitalna	PRACA PB	DATA 12.2017
TŁUMACZENIE	Wykładziny podłogowe pom. 33, 34, 35a, 35	SYGNATURA PROJEKTU	IM. RZ. A/07
TŁUMACZENIE		ZAMAWIA	DATA ZAMAWY