


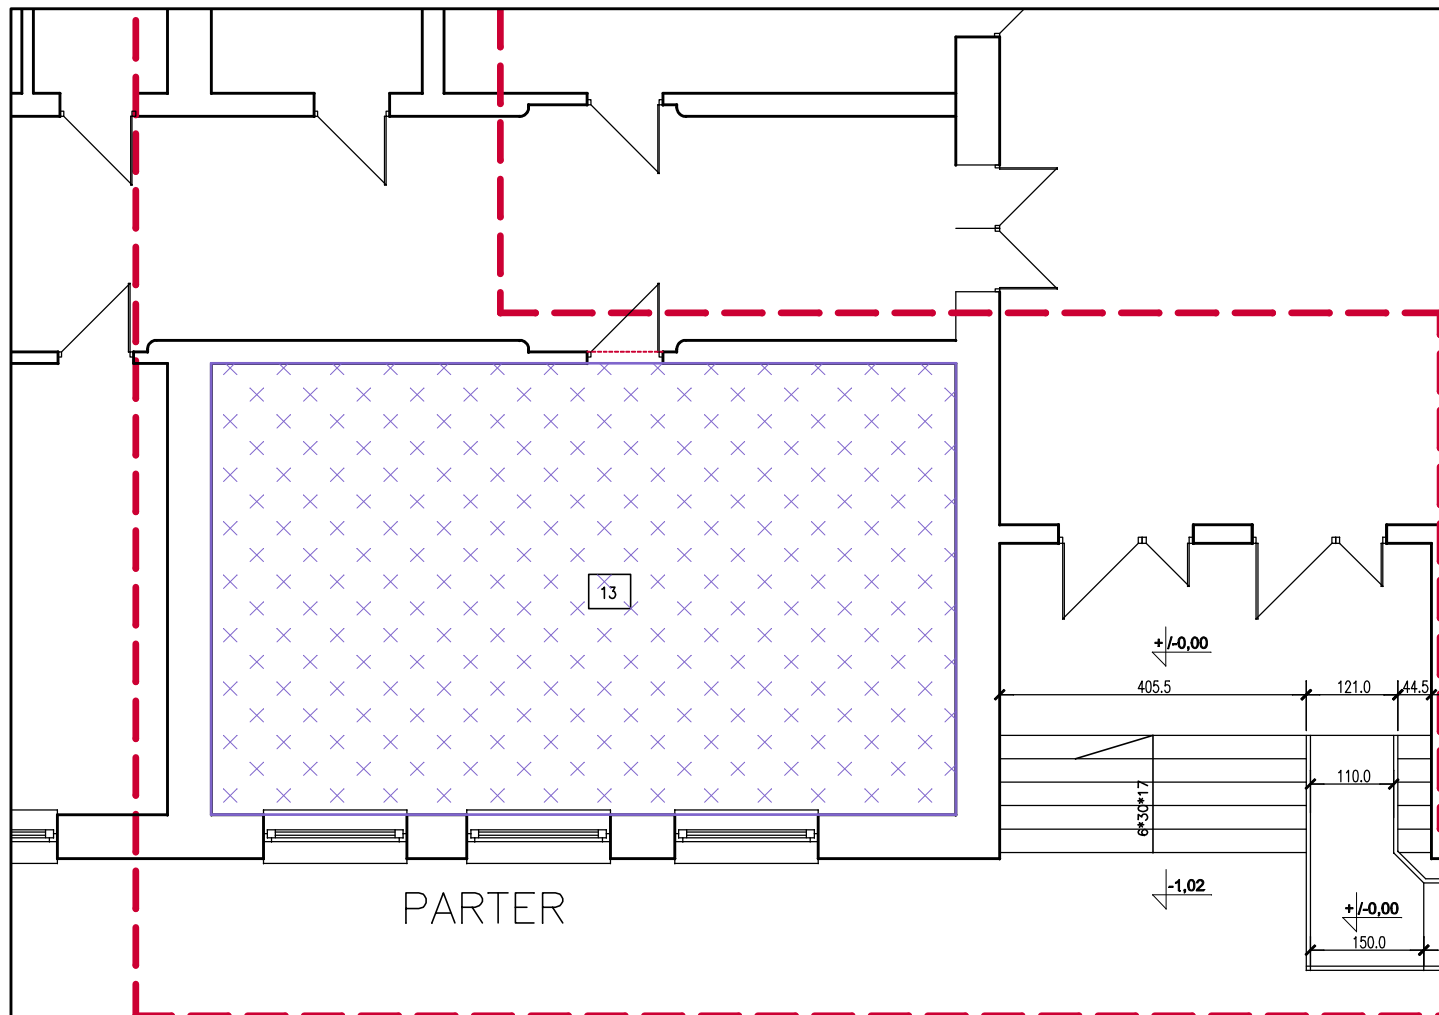

Wykładzina obiektowa

- wymiar płyty 615*615mm
- odporność na ścieranie grupa M
- klasa antypoślizgowości R9
- izolacja akustyczna dźwięków uderzeniowych 2dB
- odporność elektryczna $5 \cdot 10^4 \leq R \leq 10^6 \Omega \cdot m$
- kolor kobalt
- ilość całkowita 109,50 m²



ABC Pracownia Projektowa

ul. Roosevelta 59/11 41-800 Zabrze tel. 032-370-22-26 fax. 032-376-43-40 biuro@abccentrum-dom.pl

INWESTOR			
Powiat Gliwice, ul. Zygmunta Starego 17, 44-100 Gliwice			
STANOWISKO	IME I NAZWISKO	UPRAWNIENIA	PODPIS
GLÓWNY PROJEKTANT	mgr inż. arch. Aleksander Nosić	15/05/SŁOKK	
PROJEKTANT			
ZESPÓŁ PROJEKTOWY	mgr inż. arch. Bożena Nosić		
	mgr inż. arch. Anna Stęć		
SPRAWDZIŁ	mgr inż. arch. Wiesław Zalecki	30/07	
TEMAT		SKALA	BRANŻA
Remont i przebudowa pomieszczeń lekcyjnych wraz z budową podjazdu dla osób niepełnosprawnych		1:50	ARCH
ADRES		FAZA	DATA
Zespół Szkół Zawodowych nr 2 44-196 Knurów, ul. Szpitalna		PB	12.2017
		SYGNATURA PROJEKTU	NR RYS.
		ZMIANA	A/09
		DATA ZMIANY	
Tytuł rysunku			
Wykładziny podłogowe pom. 13			