



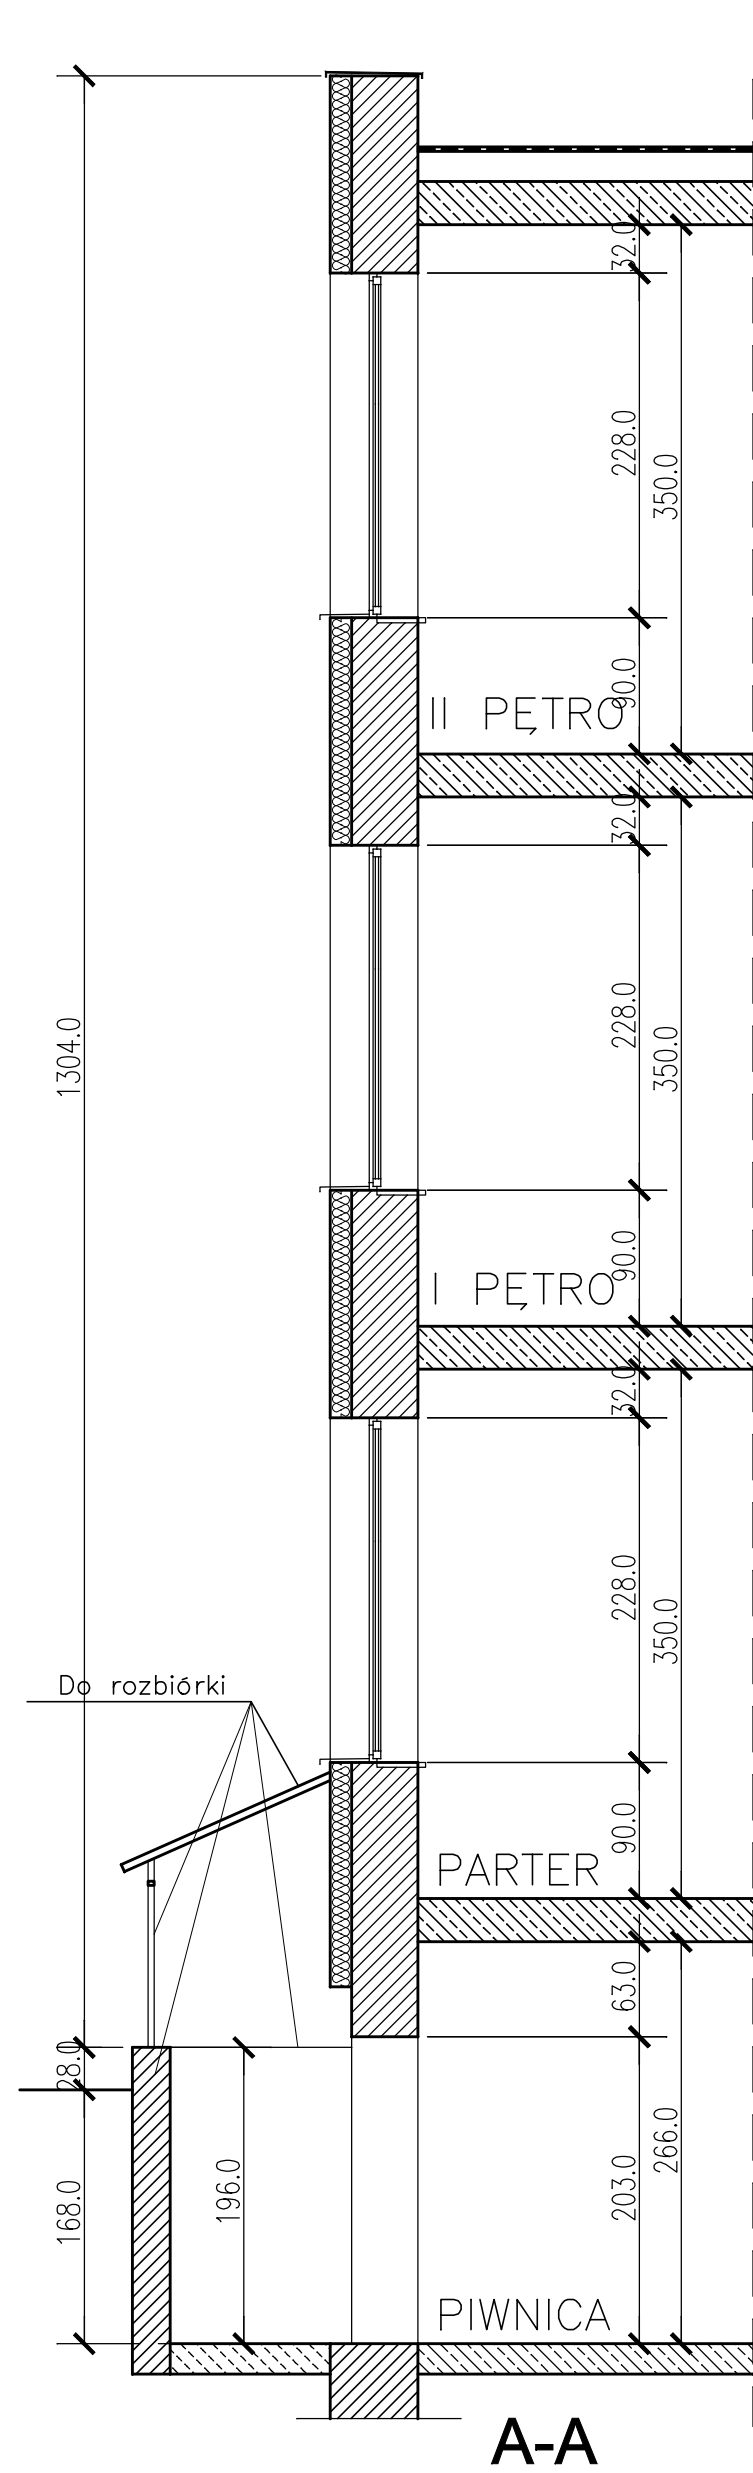


A-A

STAN ISTNIEJĄCY

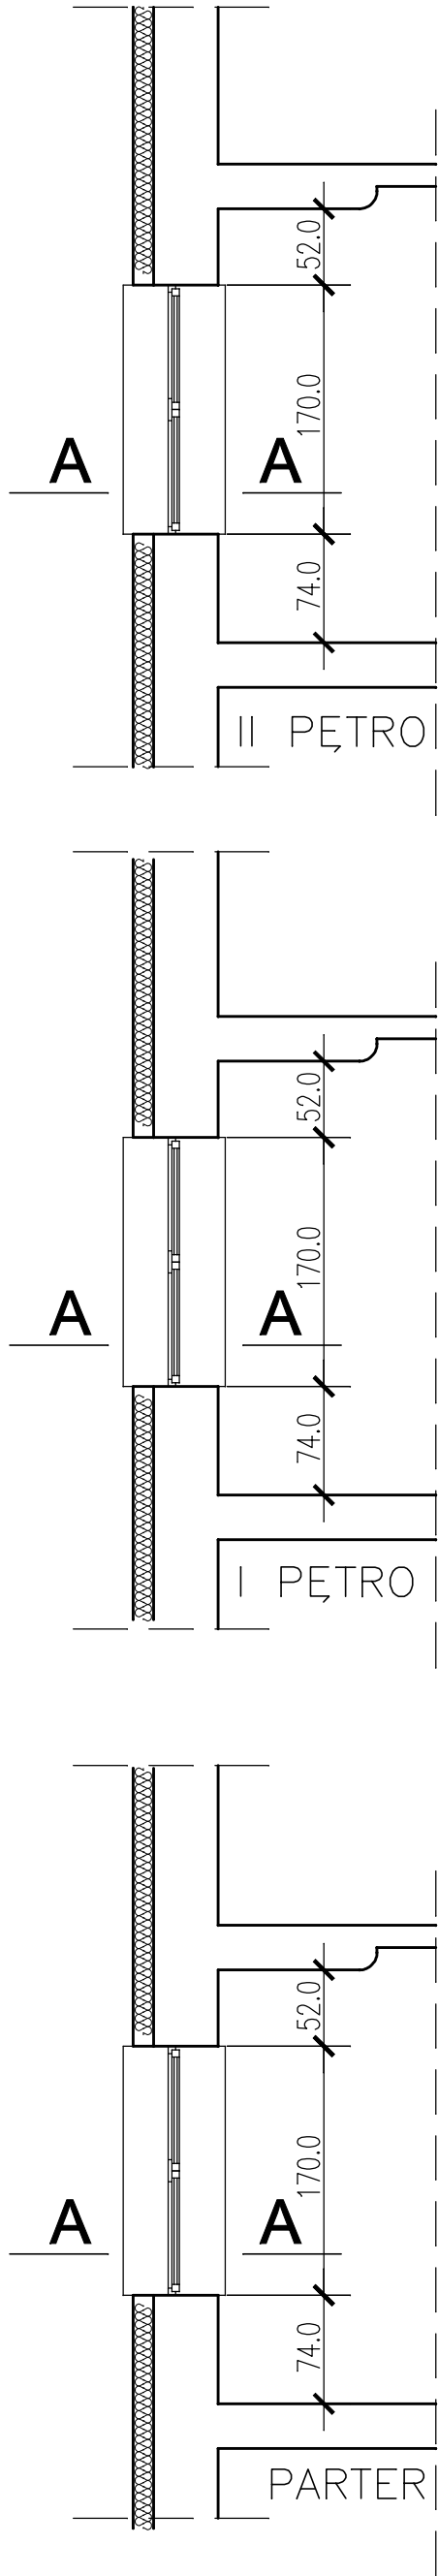


A

PARTER

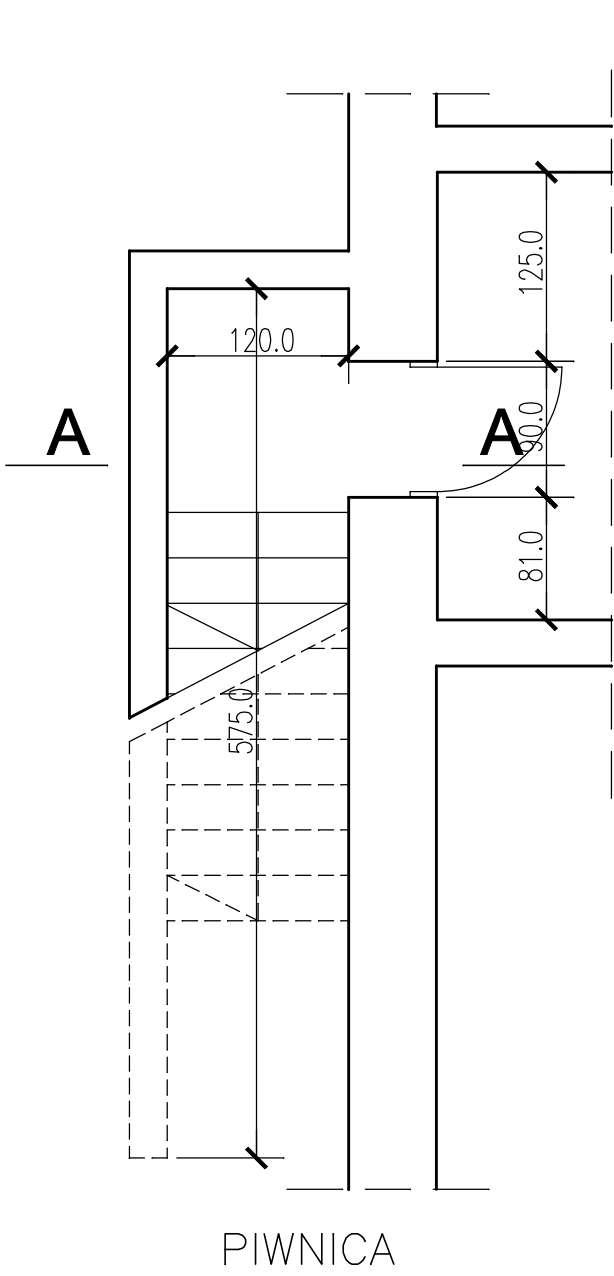

A

PIWNICA

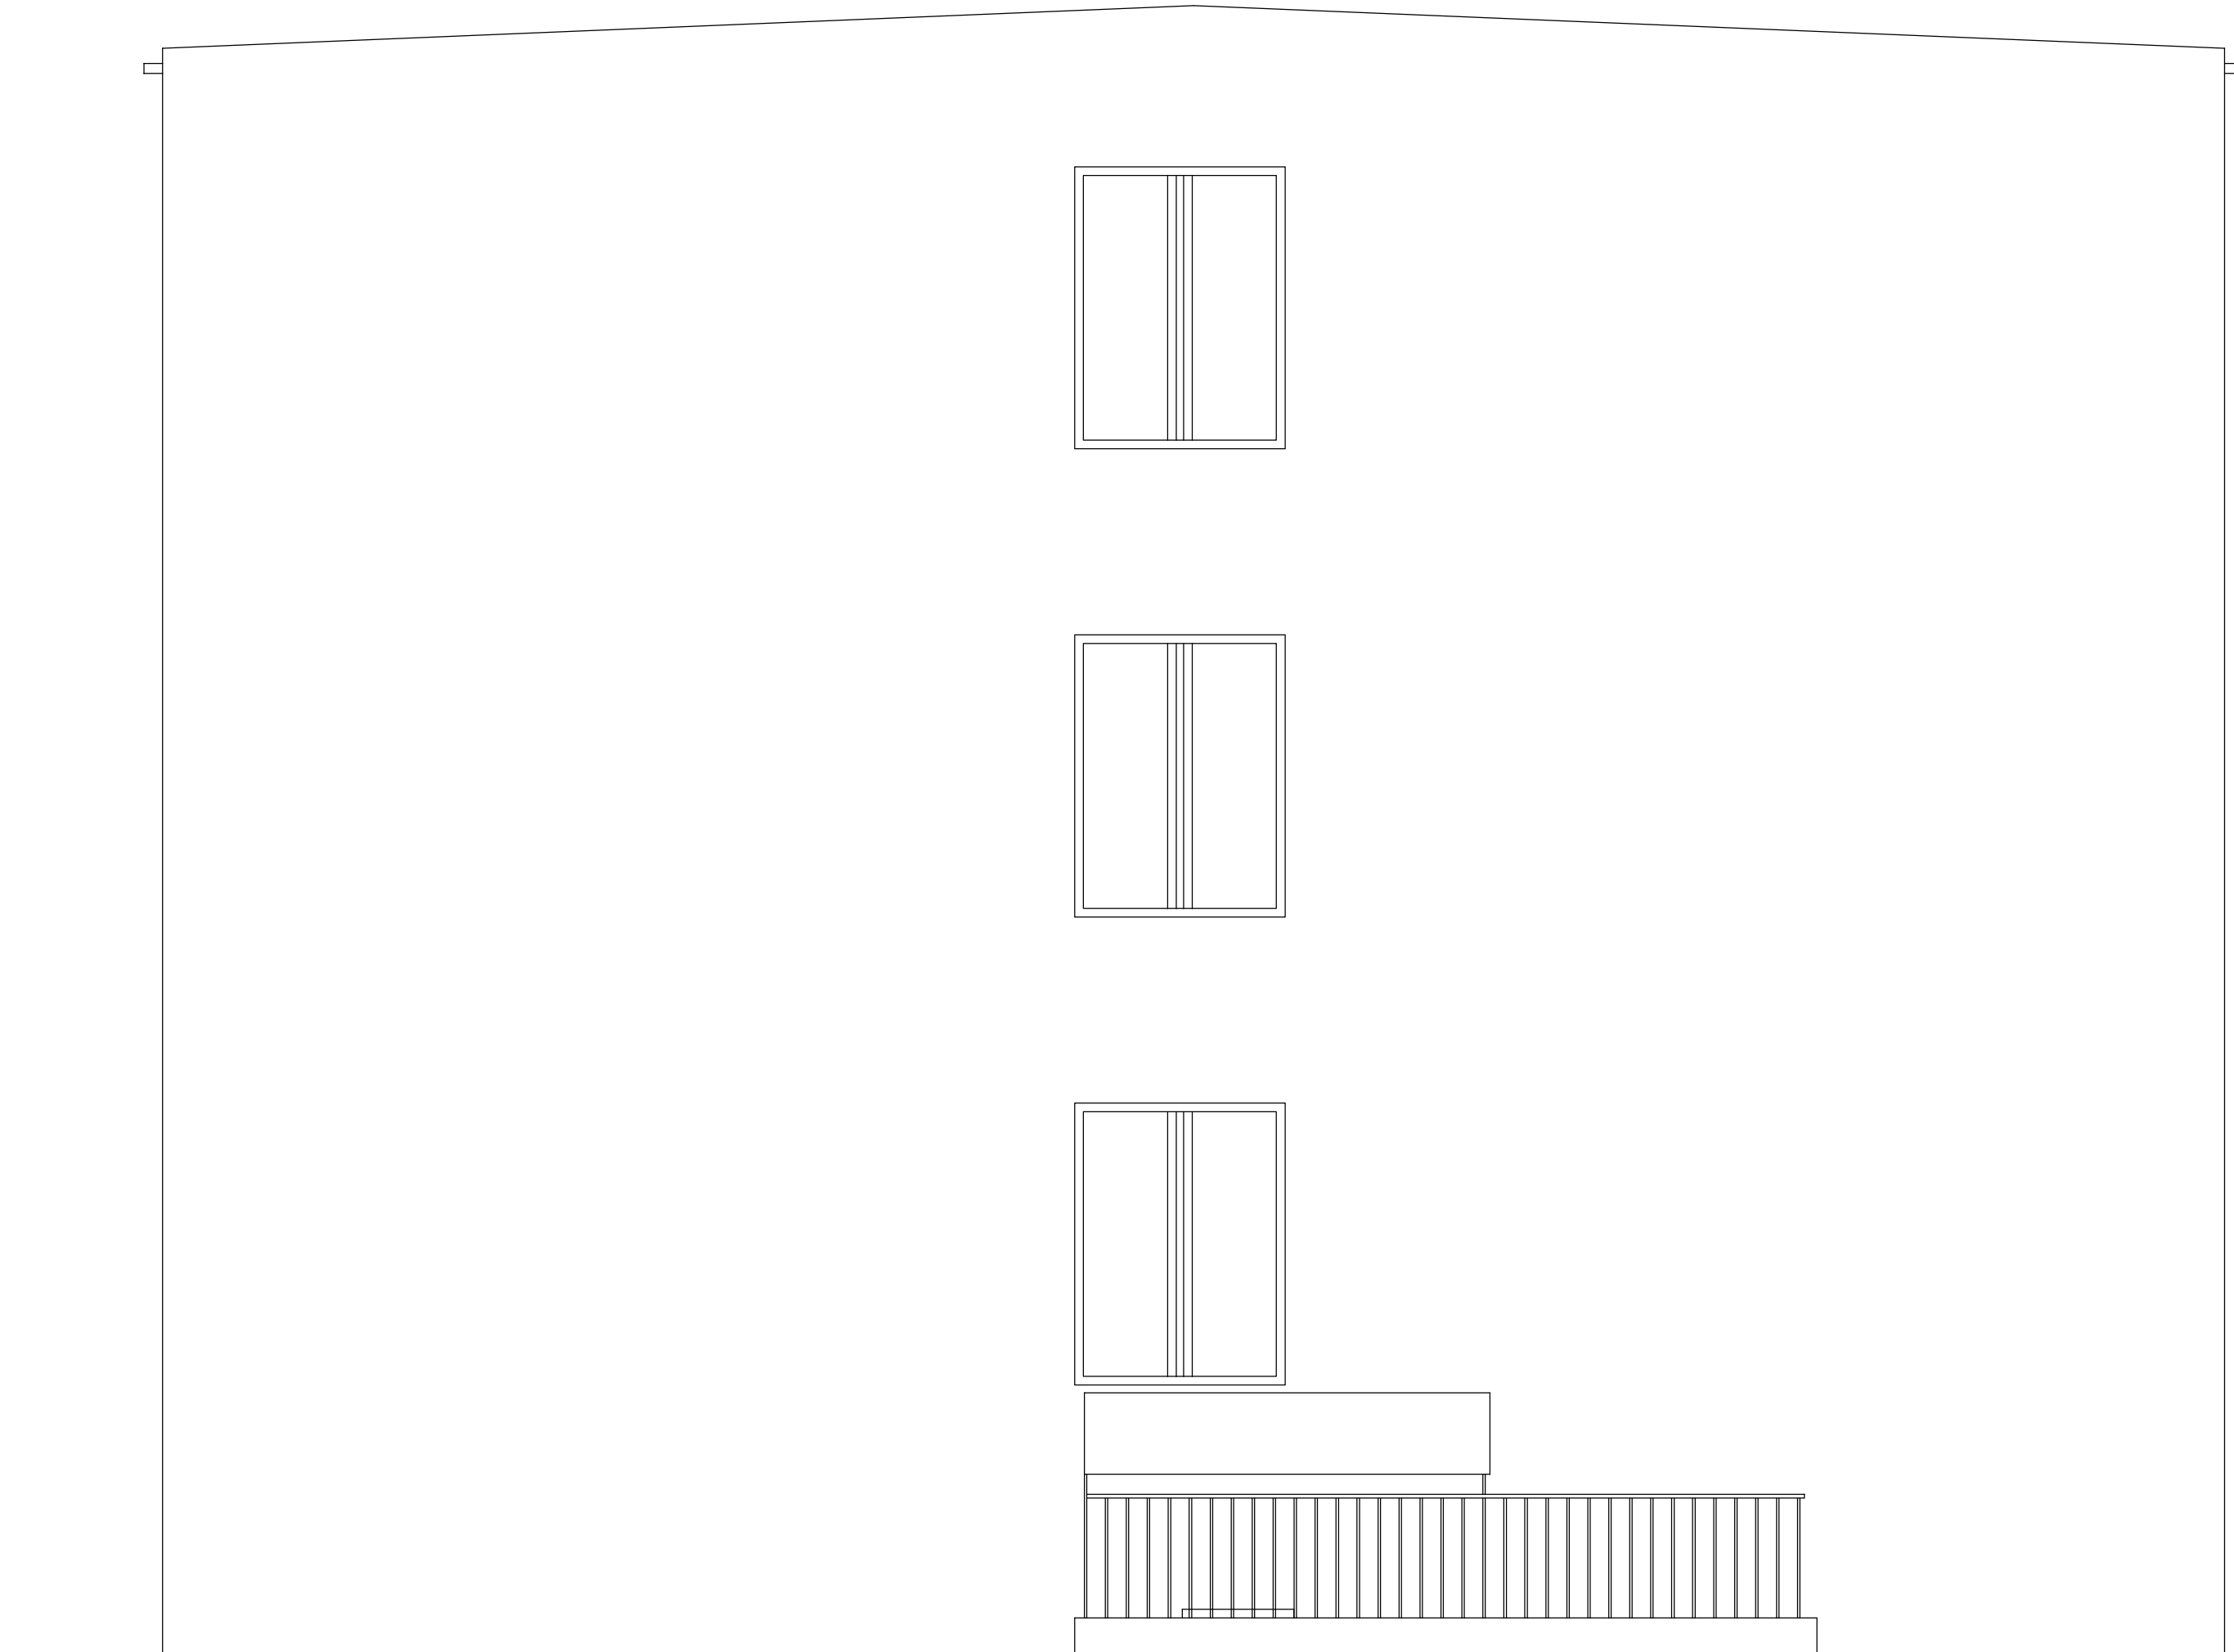

ELEWACJA PÓŁNOCNA STAN ISTNIEJĄCY

|   |                                  |             |              |
|---|----------------------------------|-------------|--------------|
|  <div>ABC Pracownia Projektowa</div> |                                  |             |              |
| ul. Racławicka 69/11 41-800 Zabrze tel. 032-370-22-26 fax. 032-376-43-40 biuro@abcpraca.pl                                |                                  |             |              |
| INWESTOR Powiat Gliwice, ul. Zygmunta Starego 17, 44-100 Gliwice                                                          |                                  |             |              |
| STANOWISKO   | IMI I NUMERO                     | UPRAWNIENIA | PODS         |
| GLÓWNY PROJEKTANT   | mgr inż. arch. Aleksander Noella | 15/06/2020  |              |
| PROJEKTANT   |                                  |             |              |
| ZESPÓŁ PROJEKTOWY   | mgr inż. arch. Bożena Noella     |             |              |
|   | mgr inż. arch. Anna Stec         |             |              |
| SPRAWDZIŁ   | mgr inż. arch. Wiesław Zalecki   | 30/07       |              |
| TEMAT   | BIŁA                             | 1:50        | BRUKA        |
| Budowa zewnętrznej windy dla osób niepełno-<br>sprawnych przy Zespole Szkół nr 2 w Knurowie                               | PROJEKT                          | PB          | DATA 12.2017 |
| ADRES   | WYKONANIE PROJEKTU               | WYKONANIE   | WYKONANIE    |
| Zespół Szkół Zawodowych nr 2<br>44-196 Knurów, ul. Szpitalna                                                              |                                  |             | A/1          |
| WYKONANIE   |                                  |             | DATA 2017    |
| Rzuty część., przekrój część., elewacja północna stan istniejący                                                          |                                  |             |              |