

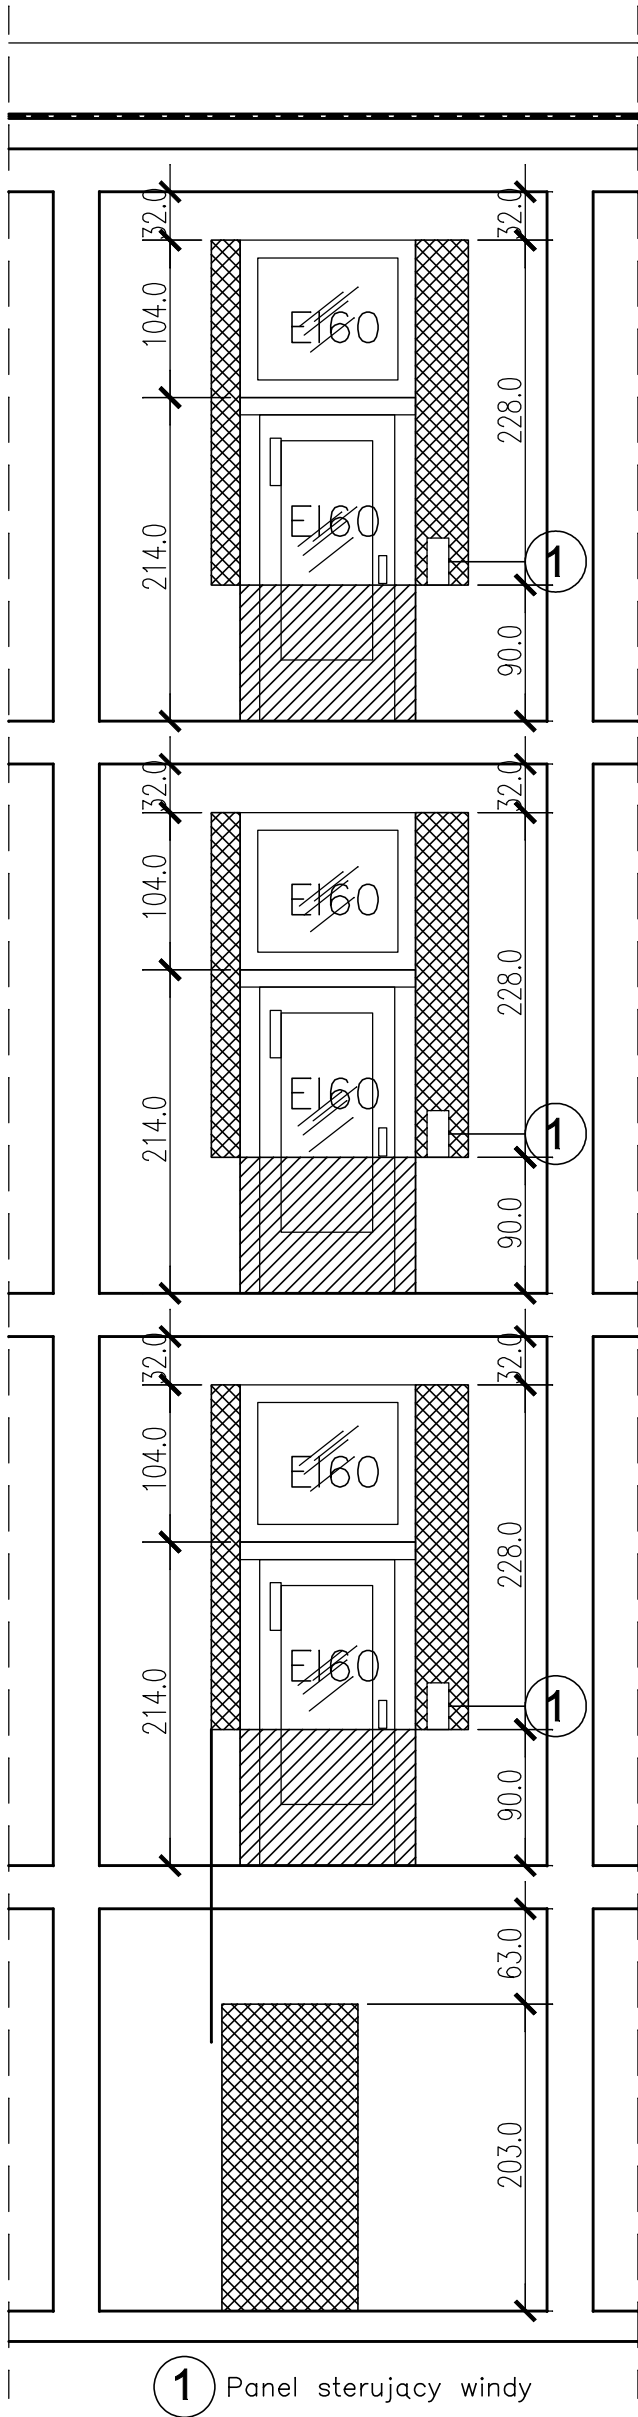
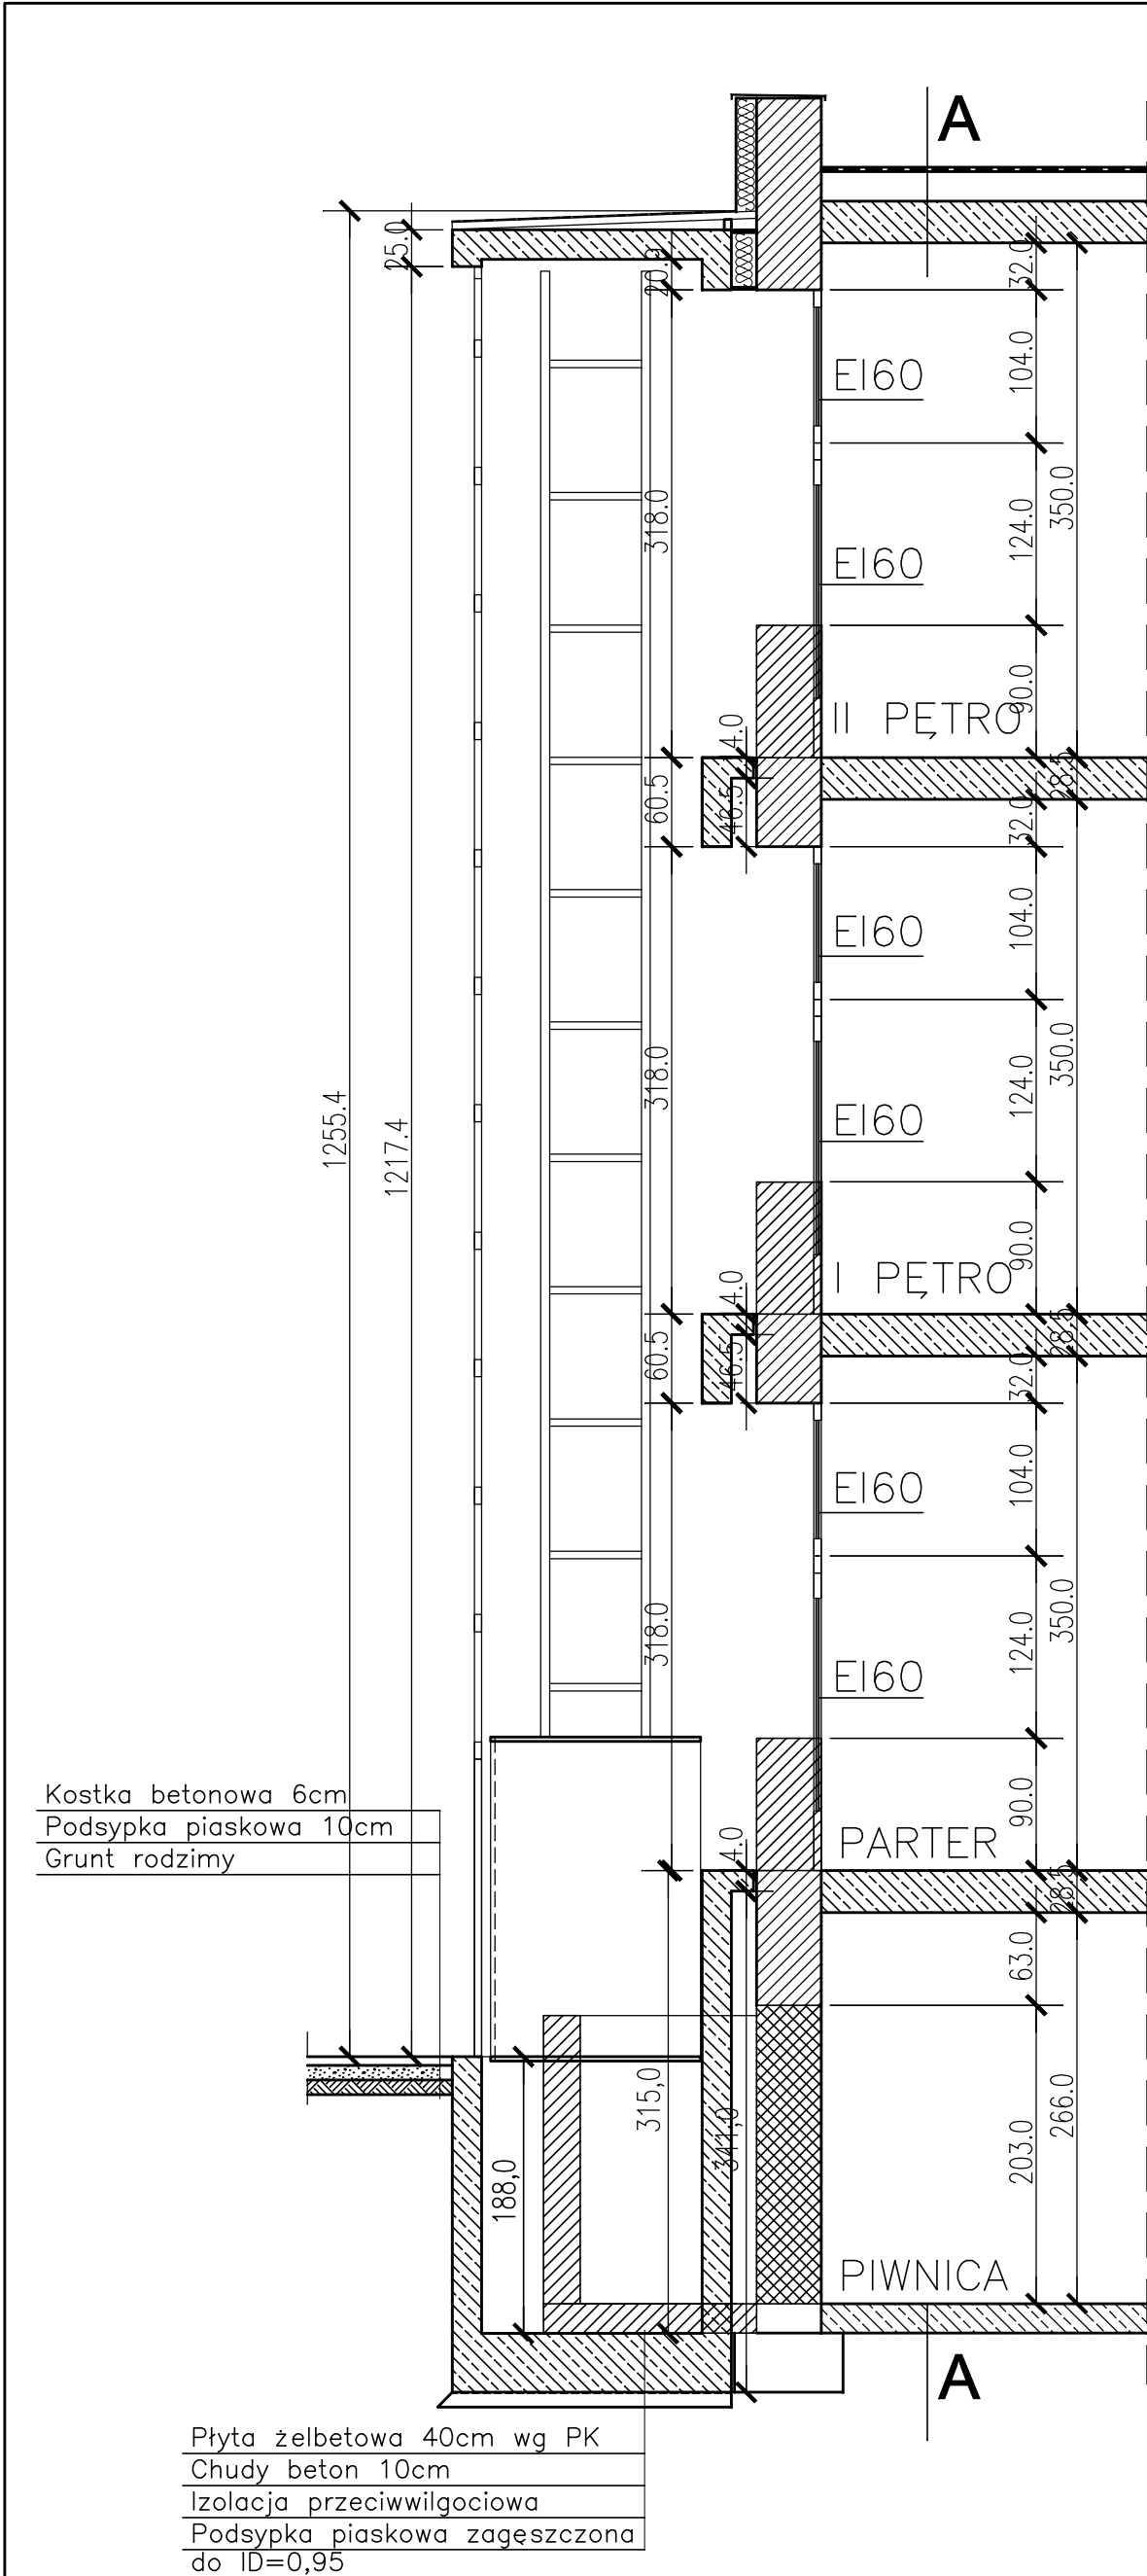
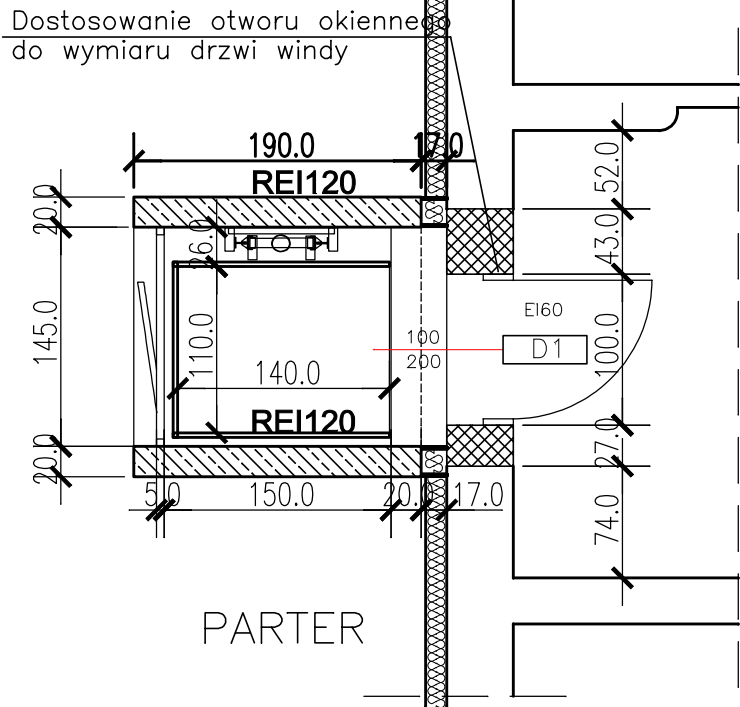


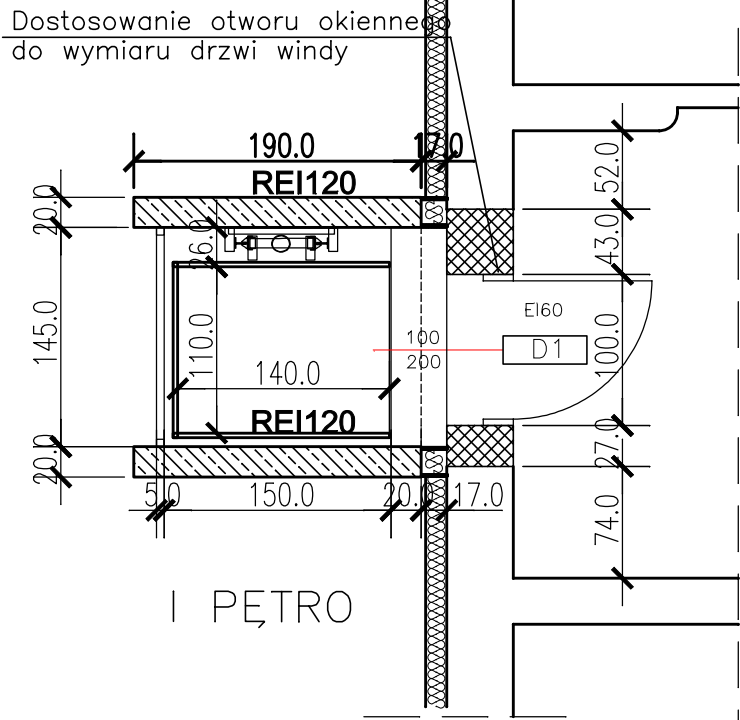


1 Panel sterujący windy

A-A

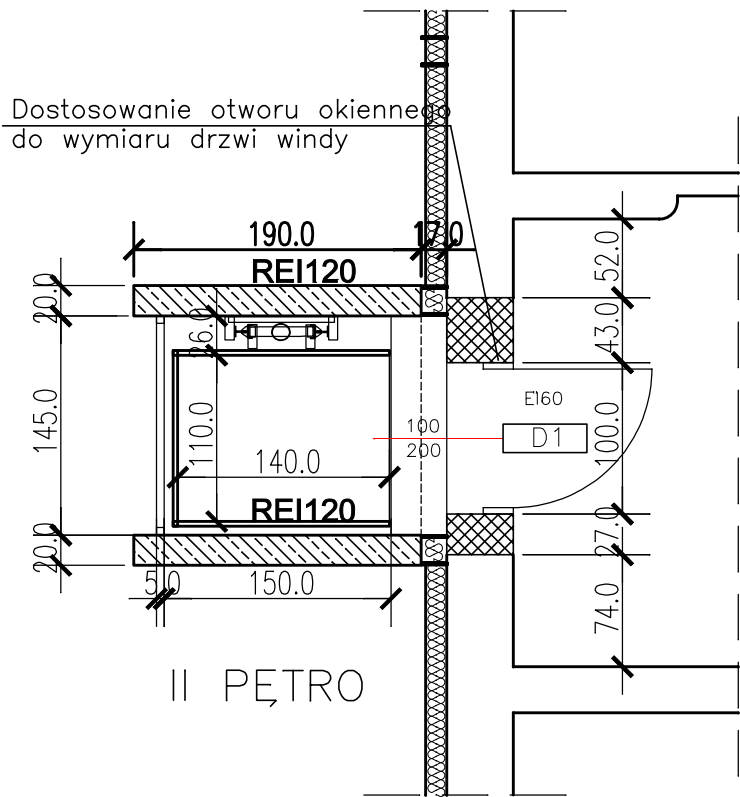

ZAKRES OPRACOWANIA

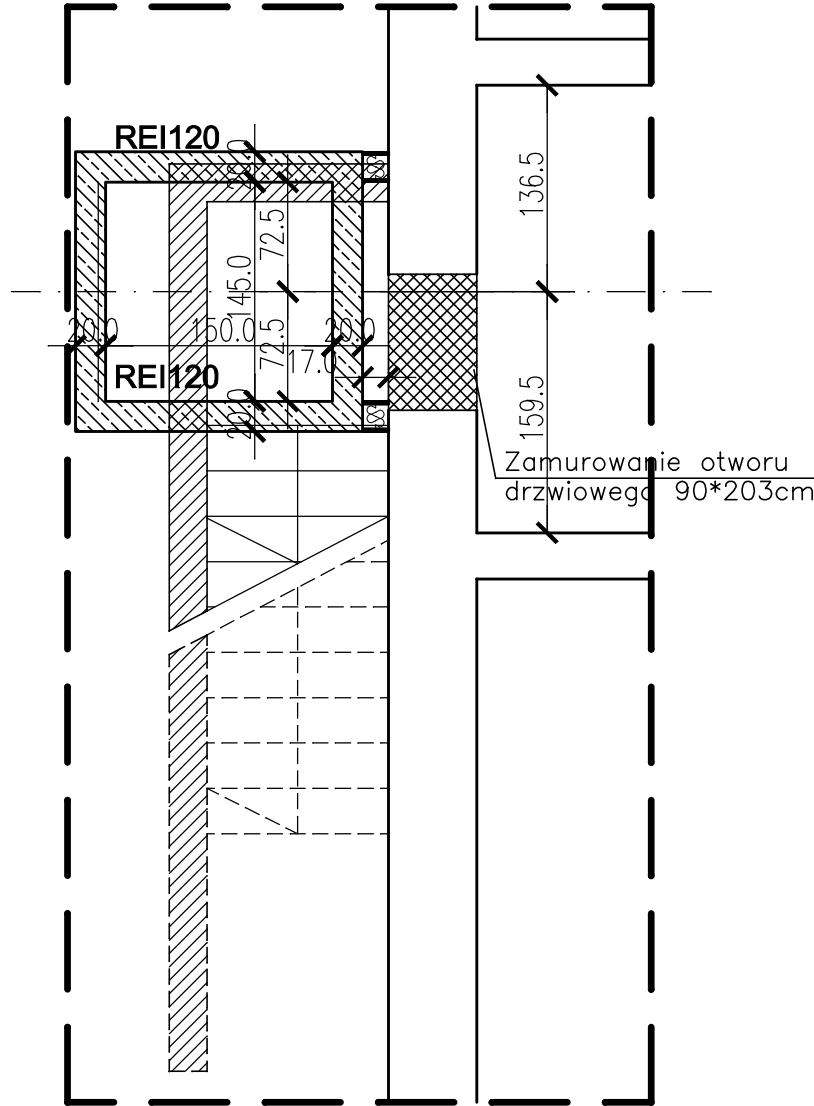

PIWNICA

Wypełnienie otworu wynikowego z demontażu okna i montażu windy wypełnić cegłą pełną na zaprawie cementowej, z zewnątrz docieplić i wykonać tynk silikatowy na siatce. Tynk pomalować farbą elewacyjną kolor dostosować do koloru elewacji.

Podnośnik osobowy do przewozu osób niepełnosprawnych

- udźwąg $Q=300\text{kg}$
- ilość przystanków 4
- ilość drzwi szczybowych 4
- kabina $110 \times 140\text{cm}$
- zabudowa kabiny - pełna, ściana po stronie napędu wykonana ze stali nierdzewnej dekoracyjnej typu "skóra" wraz z kasetą wykonaną ze stali nierdzewnej, przeciwwłgła ściana kabiny wykonana ze szkła bezpiecznego w stolące aluminiowej, sufit wypełniony stalą nierdzewną dekoracyjną typu "LUSTRO" z oświetleniem typu "LED" zabezpieczonym przed kradzieżą,
- moc silnika $1,5\text{kW}$
- wyposażenie dodatkowe - awaryjny zjazd na przystanek podstawowy po zaniknięciu napięcia wraz z otwarciem drzwi, awaryjne oświetlenie kabiny, oświetlenie podstawowe wyłączane oraz załączane automatycznie, automatyczny zjazd zjazd na przystanek podstawowy po czasie, samopoziomowanie, alarm
- maszynownia prefabrykowana w szafie stalowej
- szyb w konstrukcji żelbetowej wg pw konstrukcji
- zasilanie 230V , $50\text{Hz}/16\text{A}$

Szczelną dylatacyjną pomiędzy ścianą budynku a ścianą żelbetową szybu wypełnić od zewnątrz masą ognioochronną EI120 gr. 2 cm, pozostałą część szczeliny dylatacyjnej wypełnić szczelną wełną mineralną o gęstości min. 60kg/m^3 , od wewnątrz wykłócić tynkiem cienkowarstwowym na siatce. Wypełnienie szczeliny na całej wysokości ścian żelbetowych szybu oraz płyty dachu nad szymbem.

Szczelną dylatacyjną na przejściu pomiędzy ścianą budynku a ścianą żelbetową szybu wypełnić szczelną elastycznym.



ABC Pracownia Projektowa

ul. Roosevelta 59/11 41-800 Zabrze tel. 032-370-22-28 fax. 032-376-43-40 biuro@abcprcwnia-projektowa.pl

INWESTOR Powiat Gliwice, ul. Zygmunta Starego 17, 44-100 Gliwice

STANOWISKO	IME I NAZWISKO	UPRAWNIENIA	PODS
GŁÓWNY PROJEKTANT	mgr inż. arch. Aleksander Noella	15/05/SŁOKK	
PROJEKTANT			
ZESPÓŁ PROJEKTOWY	mgr inż. arch. Bożena Noella		
	mgr inż. arch. Anna Stec		
SPRAWDZIŁ	mgr inż. arch. Wiesław Zalecki	30/07	

TYTUŁ	SKALA	1:50	BRANŻA	ARCH
Budowa zewnętrznej windy dla osób niepełnosprawnych przy Zespole Szkół nr 2 w Knurowie	PŁAT	PB	DATA	12.2017
ADRES	SYGNATURA PROJEKTU	NR RYS.	A/2	
Zespół Szkół Zawodowych nr 2 44-196 Knurów, ul. Szpitalna	SYGNATURA	DATA ZMIANY		

TRESC RYSUNKU

Rzuty i przekrój windy